


ZESTAWIENIE POMIESZCZEŃ

Nr	Nazwa	Pow.	Posadzka
2.1	Korytarz + Mapa schodowa	23,40	pl. gres
MIESZKANIE NR 5			
2.2	Przedpokój	6,55	wyki. pov
2.3	Łazienka	4,38	pl. ceramiczne
2.4	Kuchnia	10,85	wyki. pov
2.5	Pokój	16,20	wyki. pov
2.6	Pokój	9,47	wyki. pov
Powierzchnia użytk. mieszkania nr 5 47,45			
MIESZKANIE NR 6			
2.7	Przedpokój	7,78	wyki. pov
2.8	Pokój	17,23	wyki. pov
2.9	Pokój	7,52	wyki. pov
2.10	Kuchnia	7,59	wyki. pov
2.11	Łazienka	3,75	pl. ceramiczne
Powierzchnia użytk. mieszkania nr 6 43,87			
MIESZKANIE NR 7			
2.12	Przedpokój	7,78	wyki. pov
2.13	Pokój	17,23	wyki. pov
2.14	Pokój	7,52	wyki. pov
2.15	Kuchnia	7,59	wyki. pov
2.16	Łazienka	3,75	pl. ceramiczne
Powierzchnia użytk. mieszkania nr 7 43,87			
MIESZKANIE NR 8			
2.17	Przedpokój	6,55	wyki. pov
2.18	Łazienka	4,38	pl. ceramiczne
2.19	Kuchnia	10,85	wyki. pov
2.20	Pokój	16,20	wyki. pov
2.21	Pokój	9,47	wyki. pov
Powierzchnia użytk. mieszkania nr 8 47,45			
Łączna pow. I piętra 206,04			

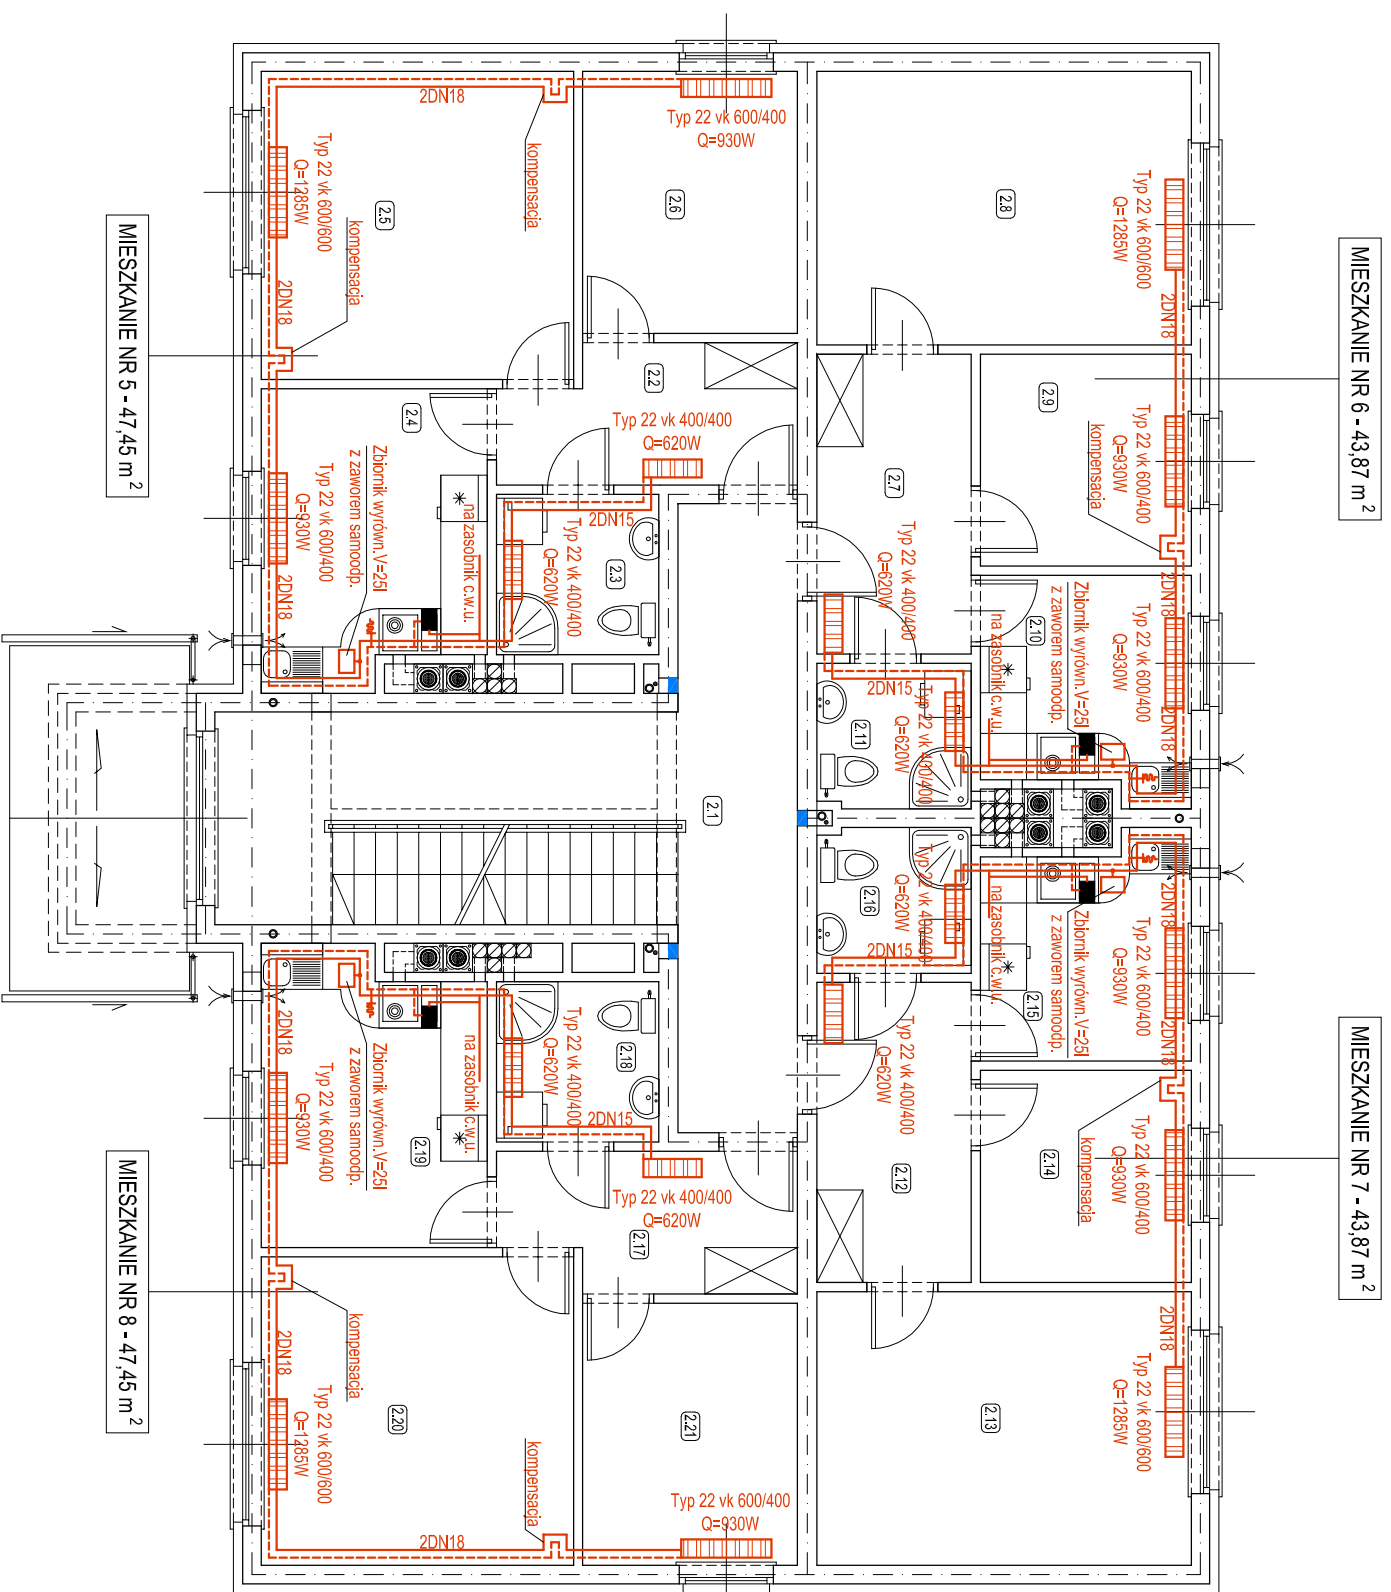

- UWAGI:**
- Instalację centralnego ogrzewania wykonać z rur miedzianych
 - Przy przejściach przez stropy i ściany konstrukcyjne stosować stalowe rury ochronne
 - Przejścia instalacyjne przez ściany działowe wykonać w formie rozet
 - Przewody instalacyjne ładować pianką poliuretanową, termoizol. o gr. ścianki 9 mm
 - Jako źródło ciepła zaprojektowano wg założeń Zamawiającego kuchnię na paliwo stałe (węgiel, kamień, drewno), np.: "KATARZYNA" o mocy całkowitej 10 kW
 - Wydłużenia termiczne rurociągów skompensowano w sposób naturalny poprzez załamania i luki oraz kompensatory U - kształtne zamontowane w miejscach zaznaczonych na projekcie
 - Grzejniki wyposażyć w zawory termostaticzne
 - Zastosowano grzejniki konwekcyjne RADIK Typ 22 VK dobrane dla parametrów 90/70 °C

- ZNACZENIA GRAFICZNE:**
- zasilanie c.o.
 - powrót c.o.
 - Typ 22 vk 600/600
 - Q=1285W
 - 2DN18
 - tył. wielkość i moc grzejnika
 - średnice rur instalacji c.o.
 - kompenacja Ukazalna

PRACOWNIA PROJEKTOWA FIRMY
ARCHIKON
ROBERT KRYSPIAK

ŚWIDNICA 2007
© WSZELKIE PRAWA ZASTRZEŻONE

**INSTALACJA CENTRALNEGO OGRZEWANIA
RZUT I PIĘTRA**

TEMAT: WIELORODZINNY BUDYNEK MIESZKALNY
PSZEMNO, DZ. NR 216, OBR. PSZEMNO

DATA:
09.2007

FAZA: PROJEKT BUDOWLANY
INSTALACJA SANITARNICH

SKALA:
1:100

JEDNOSTKA: ŚWIDNICA, R.C.H.I.K. O.N.
INSTALACJA OPRZ. OSOBNIKOWYCH 21

INWESTOR: GMINA ŚWIDNICA
UL. B. GŁOWACKIEGO 4
56-100 ŚWIDNICA

NR RYSUNKU:
11

PROJEKTANT KONSTRUKCJA:
MSR MZ
PAWEŁ WÓJCIK
NBP97V-734237197