


ZESTAWIENIE POMIESZCZEŃ

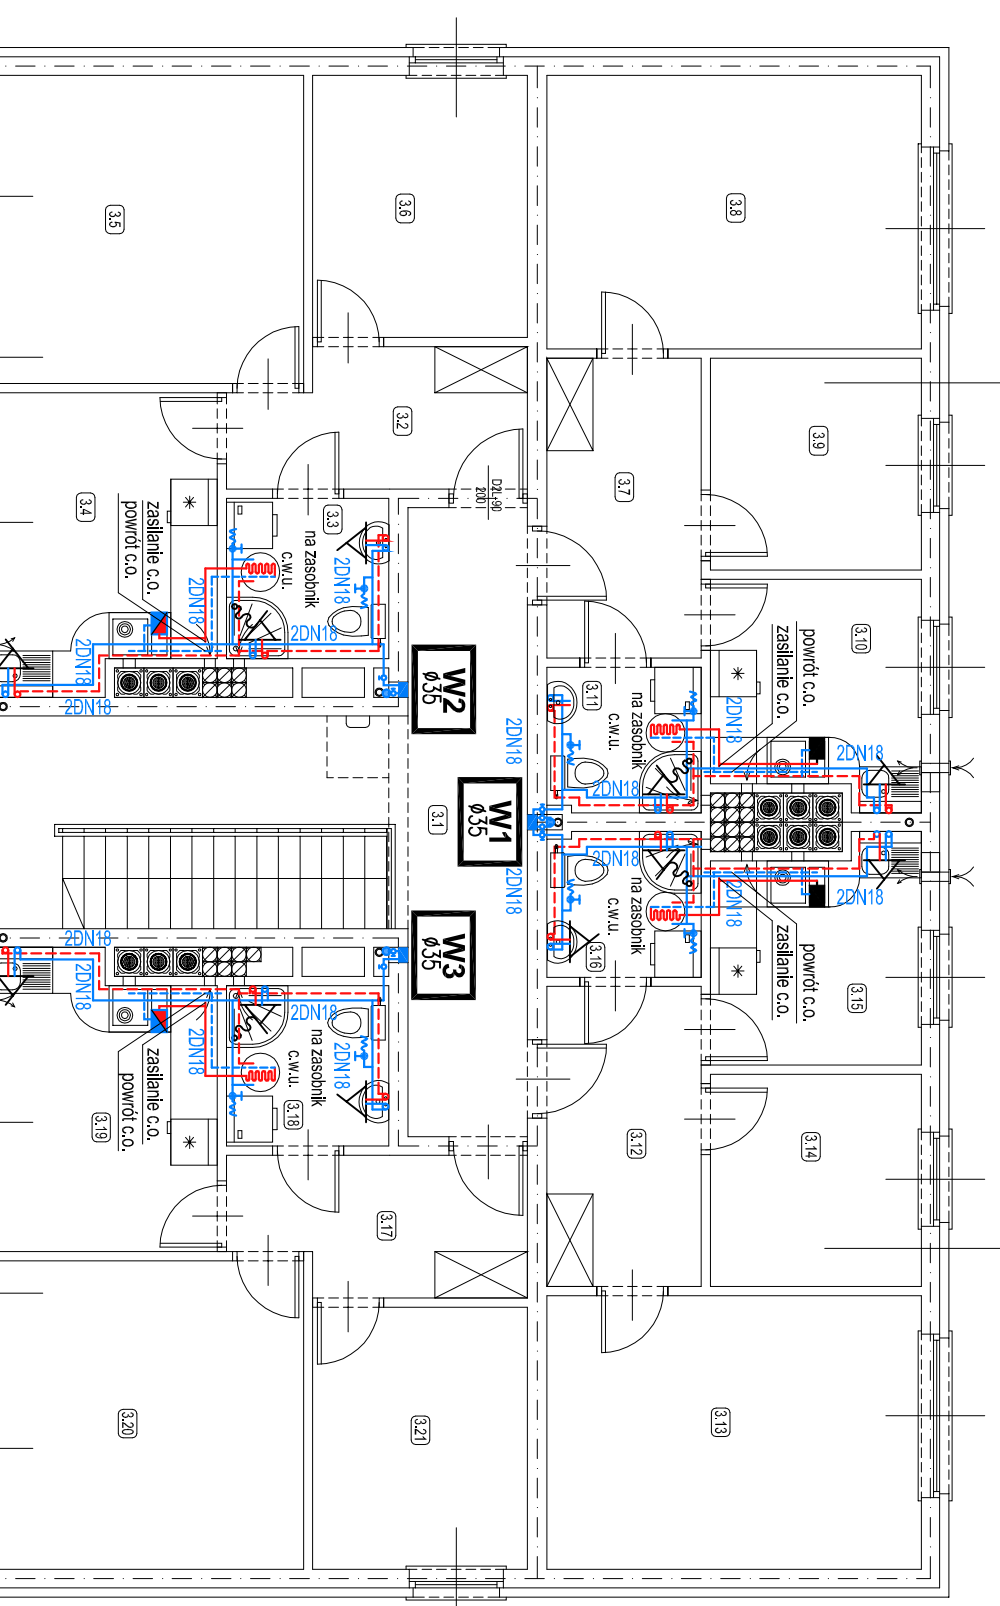

MIESZKANIE NR 10 - 43,87 m²

MIESZKANIE NR 11 - 43,87 m²

MIESZKANIE NR 9 - 47,45 m²

MIESZKANIE NR 12 - 47,45 m²

Nr	Nazwa	Pow.	Posadzka
3.1	Korytarz + klatka schodowa	23,75	pl. gres
MIESZKANIE NR 9			
3.2	Przedpokój	6,55	wykl. pcv
3.3	Łazienka	4,38	pl. ceramiczne
3.4	Kuchnia	10,85	wykl. pcv
3.5	Pokój	16,20	wykl. pcv
3.6	Pokój	9,47	wykl. pcv
Powierzchnia użytk. mieszkania nr 9			
47,45			
MIESZKANIE NR 10			
3.7	Przedpokój	7,78	wykl. pcv
3.8	Pokój	17,23	wykl. pcv
3.9	Pokój	7,52	wykl. pcv
3.10	Kuchnia	7,59	wykl. pcv
3.11	Łazienka	3,75	pl. ceramiczne
Powierzchnia użytk. mieszkania nr 10			
43,87			
MIESZKANIE NR 11			
3.12	Przedpokój	7,78	wykl. pcv
3.13	Pokój	17,23	wykl. pcv
3.14	Pokój	7,52	wykl. pcv
3.15	Kuchnia	7,59	wykl. pcv
3.16	Łazienka	3,75	pl. ceramiczne
Powierzchnia użytk. mieszkania nr 11			
43,87			
MIESZKANIE NR 12			
3.17	Przedpokój	6,55	wykl. pcv
3.18	Łazienka	4,38	pl. ceramiczne
3.19	Kuchnia	10,85	wykl. pcv
3.20	Pokój	16,20	wykl. pcv
3.21	Pokój	9,47	wykl. pcv
Powierzchnia użytk. mieszkania nr 12			
47,45			
Łączna pow. II piętra			
206,39			

- UWAGI:**
- Instalację wody zimnej i ciepłej wody użytkowej wykonać z rur miedzianych
 - Przy przejściach przez stropy i ściany konstrukcyjne stosować słabwie rury ochronne
 - Przejścia instalacyjne przez ściany działowe wykonać w formie rozet
 - Przewody instalacyjne izolować pianką poliuretanową, thickmax o gr. ścianki 9 mm
 - Jako źródło ciepła zaprojektowano wg zaleceń Zamawiającego kuchnię na paliwo stałe (węgiel, kamień, drewno), np.: "KATARZYNA" o mocy całkowitej 10 kW
 - Schemat zasilania instalacji c.w.u./i c.o. jest przedmiotem odrębnego rysunku
- OZNACZENIA GRAFICZNE:**
- Instalacja ciepłej wody użytkowej
 - Instalacja zimnej wody
 - powrót instalacji c.o.
 - wężownica zasilana ciepłą wodą z wymiennika rurowego kuchni węglowej
 - projektowany plan instalacji wody zimnej



PRACOWNIA PROJEKTOWA FIRMY
ARCHIKON
ROBERT KRYSPIAK
ŚWIDNICA 2007

INSTALACJA ZIMNEJ I CIEPŁEJ WODY UŻYTK. RZUT II PIĘTRA

TEMAT	DATA
WIELORODZINNY BUDYNEK MIESZKALNY PSZCENNO, DZ. NR 216, OBR. PSZCENNO	09.2007
FAZA PROJEKT BUDOWLANY INSTALACJA SANITARNYCH	JEDNOSTKA GMINA ŚWIDNICA R. C. H. I. K. O. N. OPRAC. OSOBY SWIDNICKICH 21
INWESTOR GMINA ŚWIDNICA UL. B. GŁOWACKIEGO 4 56-100 ŚWIDNICA	SKALA 1:100
PROJEKTANT KONSTRUKCJA MSR MZ PAWEŁ WOJCIAK NBP9-V-73423/197	NR RYSUNKU 4
PODPIS	PODPIS