


# archikon

## SCHEMAT INSTALACJI C.O. i C.W.U

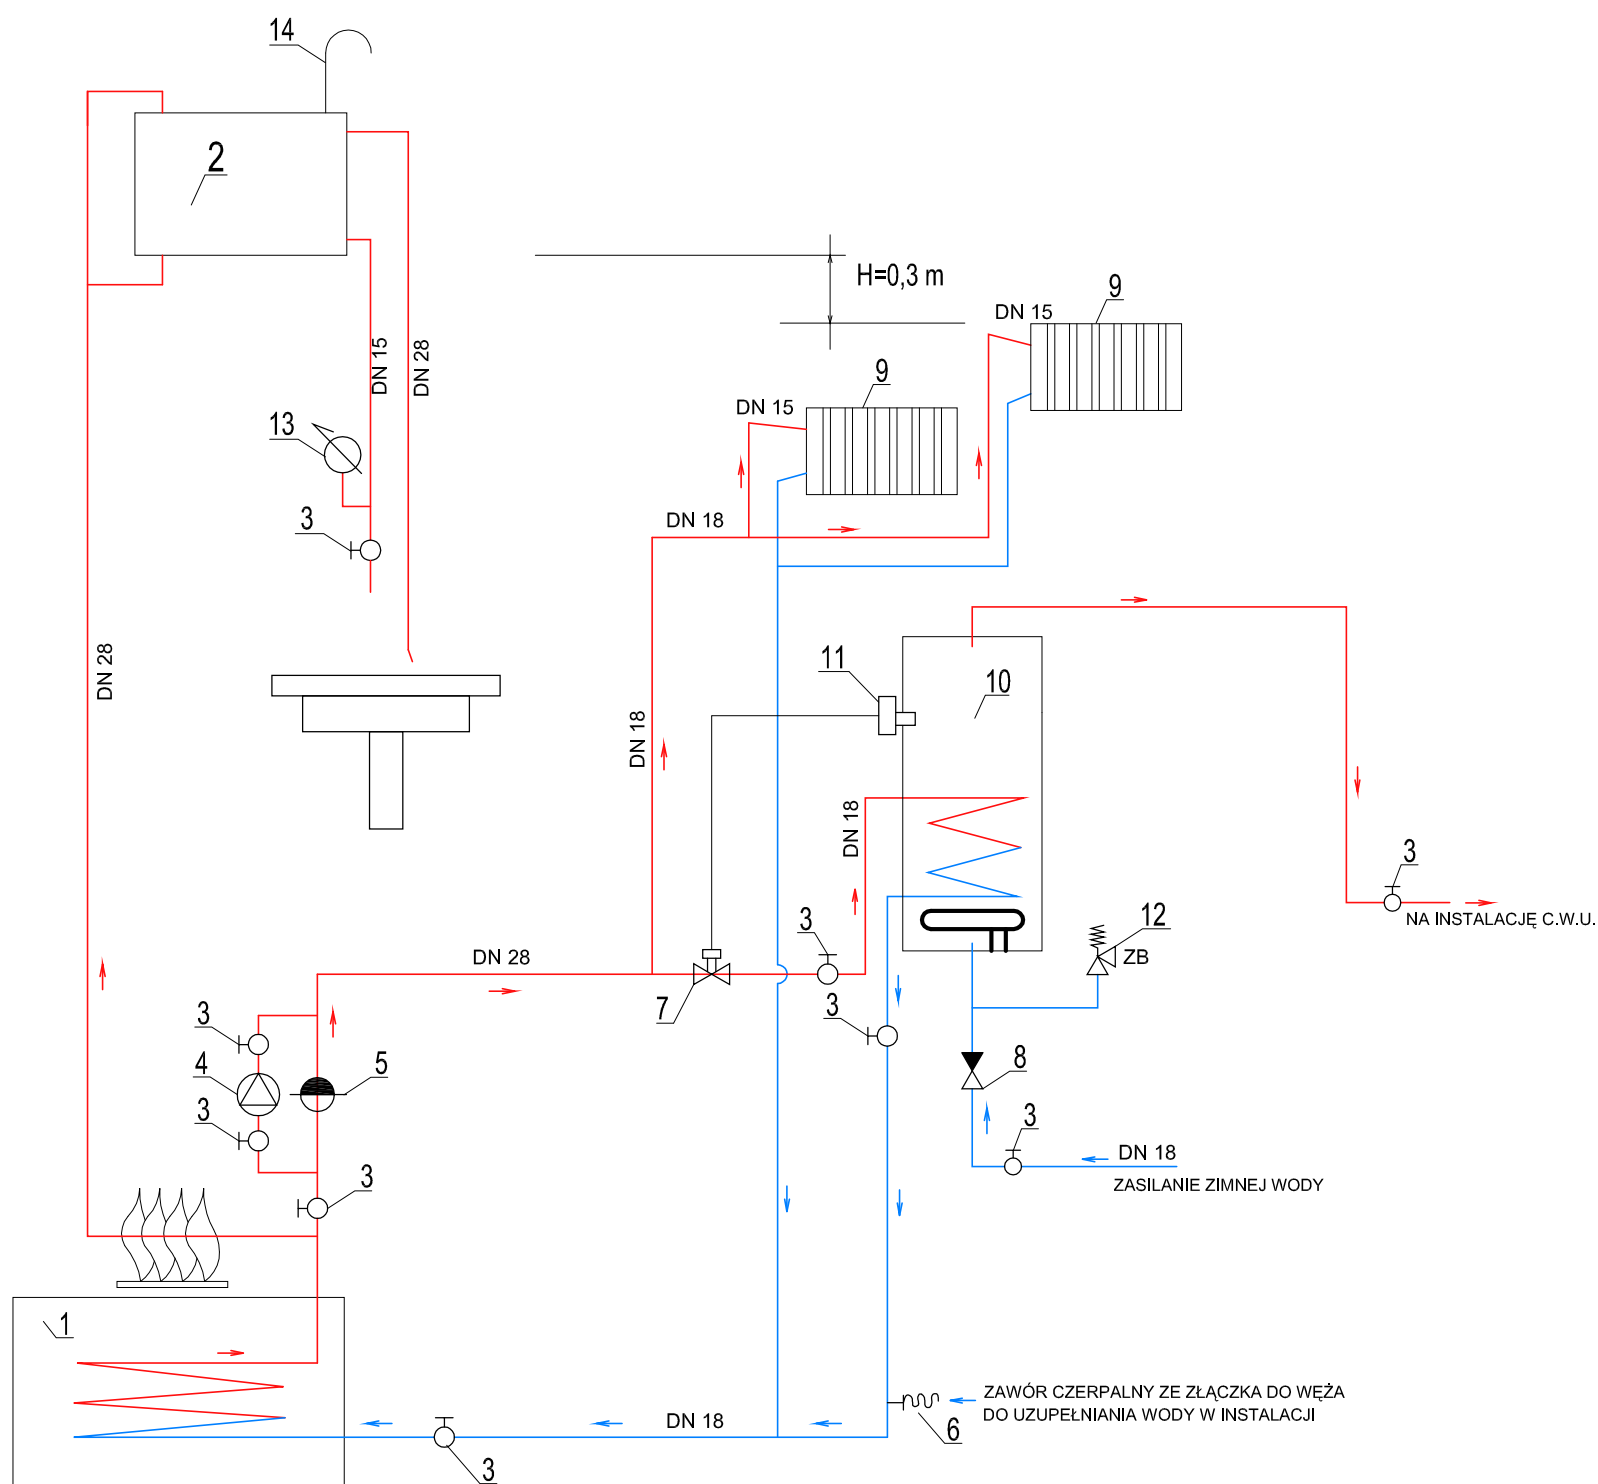

### OZNACZENIA:

1. KUCHNIA WĘGLOWA Z WYMIENNIKIEM RUROWYM DO PODGRZEWANIA WODY
2. NACZYNIĘ WZBIORCZE
3. ZAWÓR ODCINAJĄCY
4. POMPA OBIEGOWA
5. ZAWÓR RÓZNICOWY
6. ZAWÓR CZERPALNY ZE ZŁĄCZKĄ DO WĘŻA DO UZUPEŁNIANIA WODY W INSTALACJI
7. ELEKTROZAWÓR ODCINAJĄCY
8. ZAWÓR ZWROTNY
9. GRZEJNIKI KONWEKCYJNE
10. ZASOBNIK C.W.U. Z WĘŻOWNICĄ ZASILANĄ Z PIECA ORAZ Z GRZAŁKĄ ELEKTRYCZNA
11. CZUJNIK TEMPERATURY
12. ZAWÓR BEZBIECZEŃSTAWA
13. HYDROMETR
14. ODPOWIETRZENIE

PRACOWNIA PROJEKTOWA FIRMY

**ARCHIKON**

ROBERT KRYŚPIAK

ŚWIDNICA 2007

© WSZELKIE PRAWA ZASTRZEŻONE

## SCHEMAT INSTALACJI C.O. i C.W.U

<p>PRACOWNIA PROJEKTOWA FIRMY <b>ARCHIKON</b> ROBERT KRYŚPIAK ŚWIDNICA 2007 © WSZELKIE PRAWA ZASTRZEŻONE</p>		<p>TEMAT</p> <p>WIELORODZINNY BUDYNEK MIESZKALNY PSZENNO, DZ. NR 216, OBR. PSZENNO</p>		<p>DATA</p> <p>09.2007</p>	
		<p>FAZA</p> <p>PROJEKT BUDOWLANY INSTALACJI SANITARNYCH</p>	<p>JEDNOSTKA</p> <p>"ARCHIKON" ŚWIDNICA, OFIAR OŚWIĘCIMSKICH 21</p>	<p>INWESTOR</p> <p>GMINA ŚWIDNICA UL. B. GŁOWACKIEGO 4 58-100 ŚWIDNICA</p>	<p>SKALA</p>
		<p>PROJEKTANT KONSTRUKCJA</p> <p>MGR INŻ. PAWEŁ WÓJCIK NBGP.V-7342/3/11/97</p>	<p>NR RYSUNKU</p> <p><b>S5</b></p>		
<p>PODPIS</p>	<p>PODPIS</p>	<p>PODPIS</p>	<p>PODPIS</p>	<p>PODPIS</p>	