


ZESTAWIENIE POMIESZCZEŃ

Nr	Nazwa	Pow.	Posadzka
1.1	Włotrap	4,53	pl. gres
1.2	Korytarz + Matka schodowa	23,36	pl. gres
1.23	Klatka schodowa	1,04	pl. gres
MIESZKANIE NR 1			
1.3	Przedpokój	6,55	wykl. pov
1.4	Łazienka	4,38	pl. ceramiczne
1.5	Kuchnia	10,85	wykl. pov
1.6	Pokój	16,20	wykl. pov
1.7	Pokój	9,47	wykl. pov
Powierzchnia użytk. mieszkanie nr 1			
47,45			
MIESZKANIE NR 2			
1.8	Przedpokój	7,78	wykl. pov
1.9	Pokój	17,23	wykl. pov
1.10	Pokój	7,52	wykl. pov
1.11	Kuchnia	7,59	wykl. pov
1.12	Łazienka	3,75	pl. ceramiczne
Powierzchnia użytk. mieszkanie nr 2			
43,87			
MIESZKANIE NR 3			
1.13	Przedpokój	7,78	wykl. pov
1.14	Pokój	17,23	wykl. pov
1.15	Pokój	7,52	wykl. pov
1.16	Kuchnia	7,59	wykl. pov
1.17	Łazienka	3,75	pl. ceramiczne
Powierzchnia użytk. mieszkanie nr 3			
43,87			
MIESZKANIE NR 4			
1.18	Przedpokój	6,55	wykl. pov
1.19	Łazienka	4,38	pl. ceramiczne
1.20	Kuchnia	10,85	wykl. pov
1.21	Pokój	16,20	wykl. pov
1.22	Pokój	9,47	wykl. pov
Powierzchnia użytk. mieszkania nr 4			
47,45			
Łączna pow. parteru			
211,57			

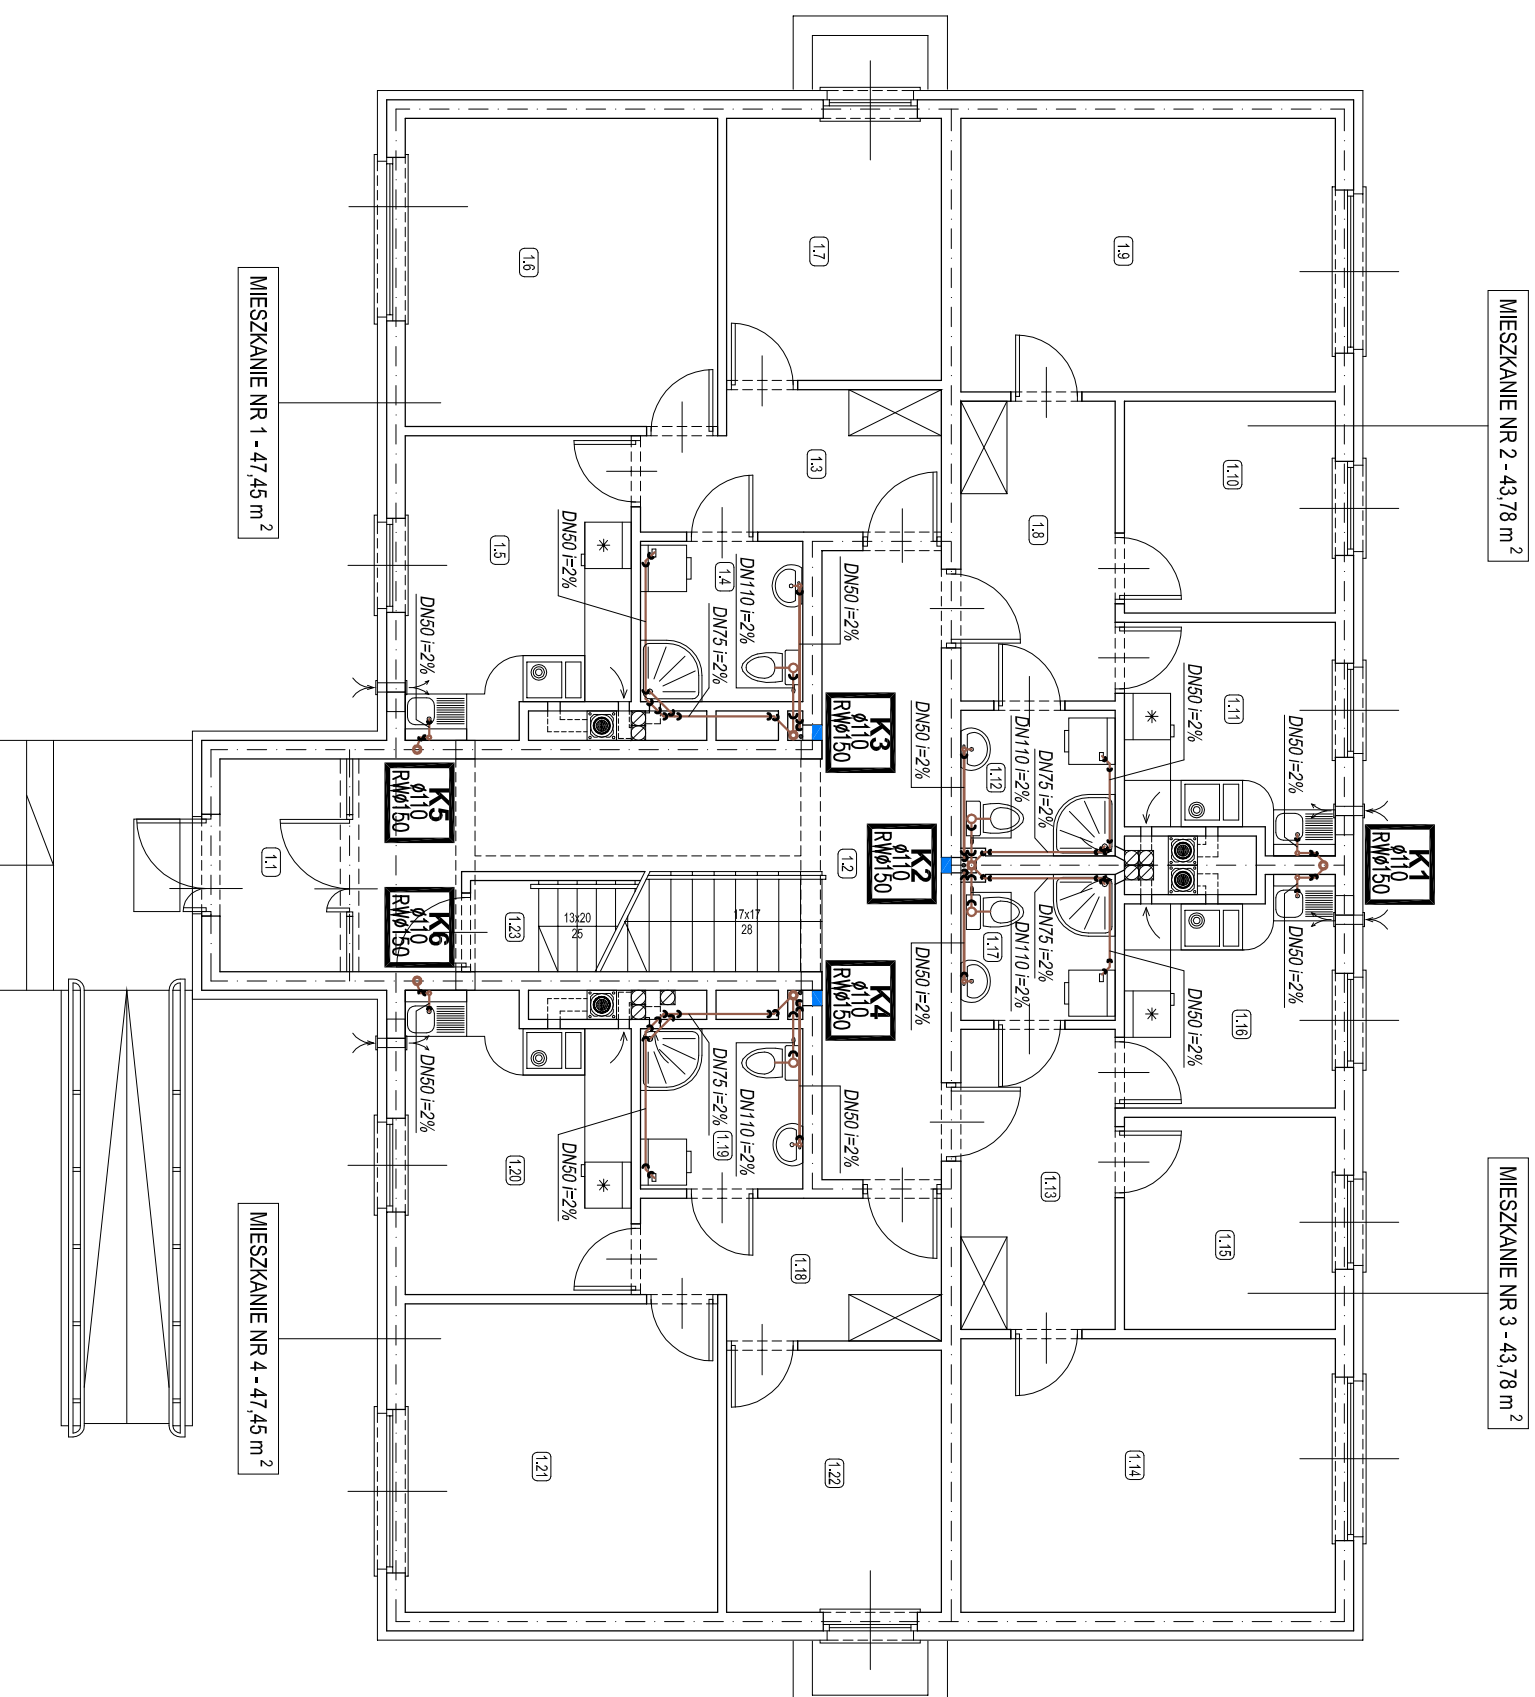

- UWAGI:**
1. Instalację kanalizacji sanitarnej wykonać z rur PCV-U
 2. Poziome przewody kanalizacji sanitarnej prowadzić w spadku min. 1,5 ‰ i max 2,0 ‰
 3. Przy przejściach przez słupy i śdany konstrukcyjne stosować stalowe rury ochronne
 4. Na końcach pionów kanalizacji sanitarnej montować wyłwiski DN150
- OZNACZENIA GRAFICZNE:**
- Instalacja kanalizacji sanitarnej z kierunkiem spadku
 - Kształka instalacyjna kanalizacji sanitarnej z kierunkiem spadku

- K1 \varnothing 110 RM \varnothing 150
- K1 \varnothing 110
- K1 \varnothing 110 RM \varnothing 150

PRACOWNIA PROJEKTOWA FIRMY ARCHIKON
ROBERT KRYSPIAK
ŚWIDNICA 2007
© WSZELKIE PRAWA ZASTRZEŻONE

INSTALACJA KANALIZACJI SANITARNEJ RZUT PARTERU

TEMAT	WIELODZINIOWY BUDYNEK MIESZKALNY PSZENNÓ, DZ. NR 216, OBR. PSZENNÓ	DATA	09.2007
PRZEA PROJEKT BUDOWLANY INSTALACJA SANITARNYCH	JEDNOSTKA R.C.H.A.K.O.N. ŚWIDNICA, ODRAR OSWIEŻENSKICH 21	INWESTOR	SKALA
		GMINA ŚWIDNICA, UL. B. GŁOWACZEGO 4 58-100 ŚWIDNICA	1:100
		PROJEKTANT KONSTRUKCJA	NR RYSUNKU
		MGR INŻ. PAWEŁ WÓCIK NBS9-V-74237197	7