


MIESZKANIE NR 10 - 43,87 m²

MIESZKANIE NR 11 - 43,87 m²

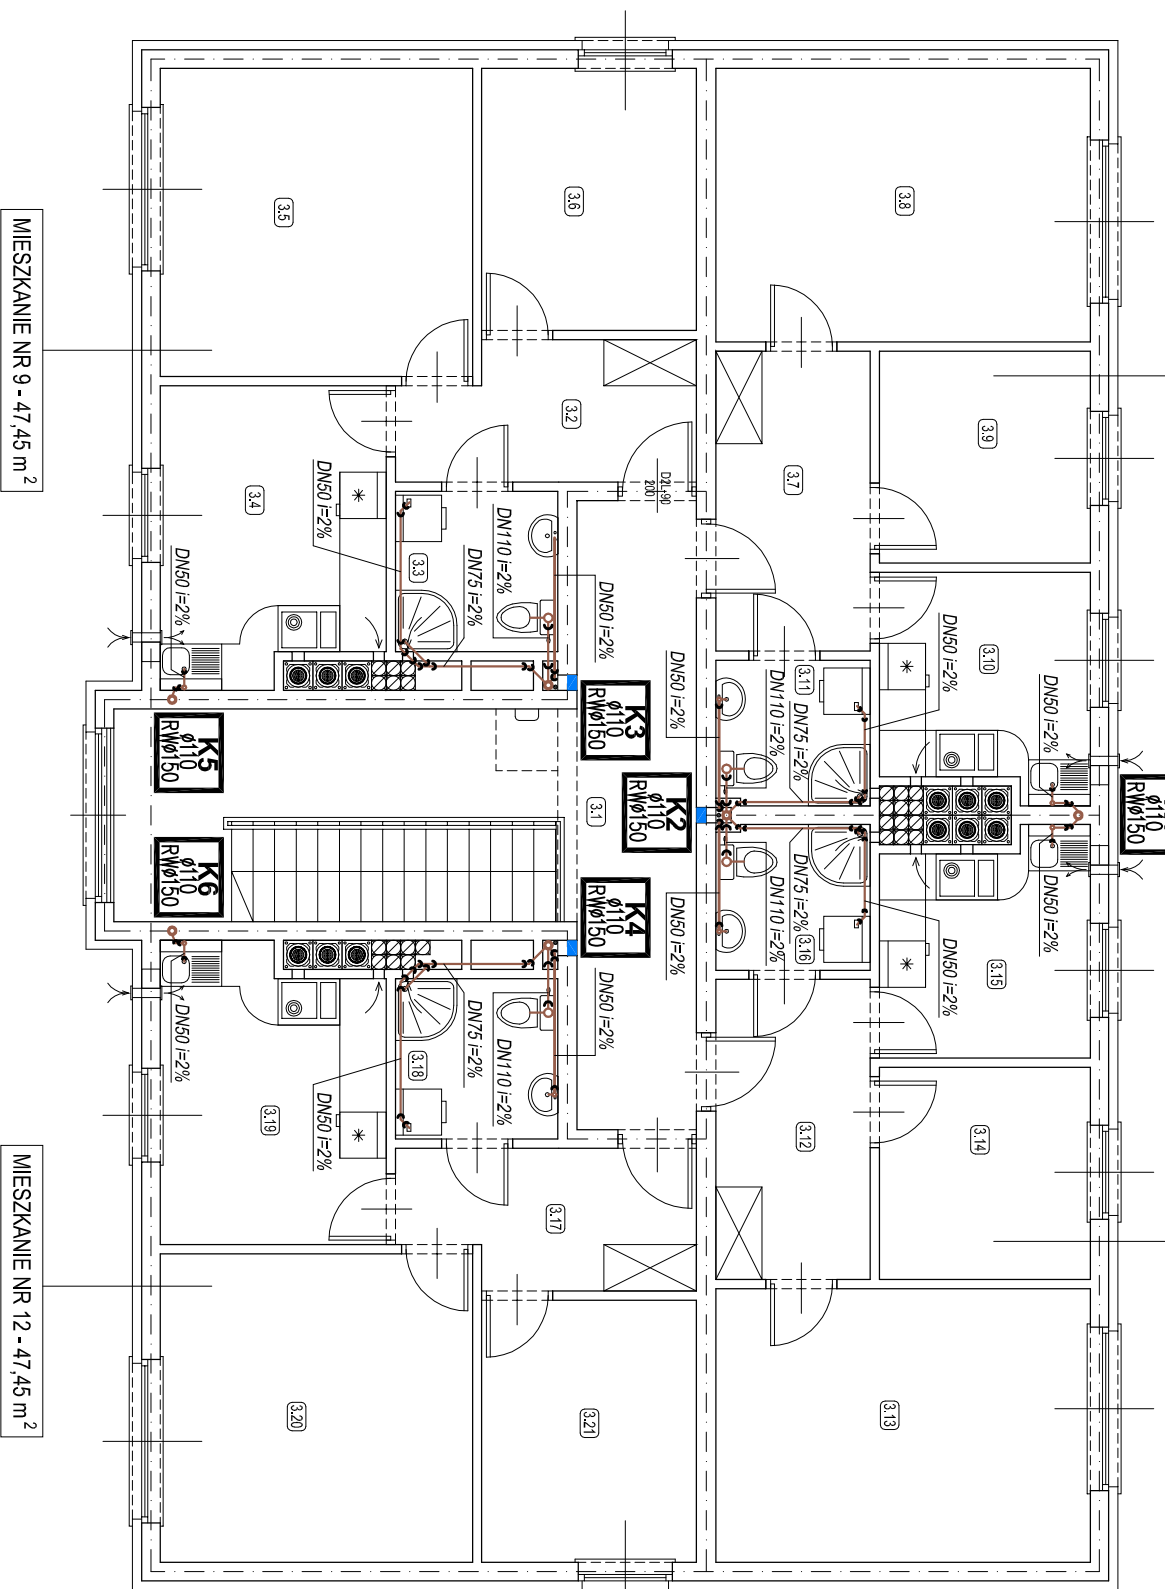

MIESZKANIE NR 9 - 47,45 m²

MIESZKANIE NR 12 - 47,45 m²

ZESTAWIENIE POMIESZCZEŃ

Nr	Nazwa	Pow.	Posadzka
3.1	Korytarz + Halka schodowa	23,75	pl. gres
MIESZKANIE NR 9			
3.2	Przedpokój	6,55	wytk. pov
3.3	Łazienka	4,38	pl. ceramiczne
3.4	Kuchnia	10,85	wytk. pov
3.5	Pokój	16,20	wytk. pov
3.6	Pokój	9,47	wytk. pov
Powierzchnia użytk. mieszkanie nr 9			
47,45			
MIESZKANIE NR 10			
3.7	Przedpokój	7,78	wytk. pov
3.8	Pokój	17,23	wytk. pov
3.9	Pokój	7,52	wytk. pov
3.10	Kuchnia	7,59	wytk. pov
3.11	Łazienka	3,75	pl. ceramiczne
Powierzchnia użytk. mieszkanie nr 10			
43,87			
MIESZKANIE NR 11			
3.12	Przedpokój	7,78	wytk. pov
3.13	Pokój	17,23	wytk. pov
3.14	Pokój	7,52	wytk. pov
3.15	Kuchnia	7,59	wytk. pov
3.16	Łazienka	3,75	pl. ceramiczne
Powierzchnia użytk. mieszkanie nr 11			
43,87			
MIESZKANIE NR 12			
3.17	Przedpokój	6,55	wytk. pov
3.18	Łazienka	4,38	pl. ceramiczne
3.19	Kuchnia	10,85	wytk. pov
3.20	Pokój	16,20	wytk. pov
3.21	Pokój	9,47	wytk. pov
Powierzchnia użytk. mieszkanie nr 12			
47,45			
Łączna pow. II piętra			
208,39			

UWAGI:

- Instalację kanalizacji sanitarnej wykonać z rur PCV-U
- Poziome przewody kanalizacji sanitarnej prowadzić w spadku min. 1,5 ‰ i max 2,0 ‰
- Przy przejściach przez słupy i śdary konstrukcyjne stosować stalowe rury ochronne
- Na końcach pionów kanalizacji sanitarnej montować wyłewki DN150

OZNACZENIA GRAFICZNE:

- Instalacja kanalizacji sanitarnej z kierunkiem spadku
- kształtka instalacyjna kanalizacji sanitarnej z kierunkiem spadku

K1
Ø110
RWØ150

prof. pion kanalizacji sanitarnej dn110

K1
Ø110
RWØ150

prof. pion kanalizacji sanitarnej dn110 zakończony rurą wyłewną dn150 ponad dachem

PRACOWNIA PROJEKTOWA FIRMY ARCHIKON

ROBERT KRYSPIAK

ŚWIDNICA 2007

© WSZELKIE PRAWA ZASTRZEŻONE

INSTALACJA KANALIZACJI SANITARNEJ RZUT II PIĘTRA

WIELORODZINNY BUDYNEK MIESZKALNY
PSZENNÓ, DZ. NR 216, OBR. PSZENNÓ

TEMAT

DATA
09.2007

PRZEA
PROJEKT BUDOWLANY
INSTALACJA SANITARNOCH

JEDNOSTKA
ŚWIDNICA, R.C.H.I.K.O.N.
INSTALACJA SANITARNOCH 21

INWESTOR
GMINA ŚWIDNICA
UL. B. GŁOWACZEGO 4
58-100 ŚWIDNICA

PROJEKTANT KONSTRUKCJA
MGR INŻ.
PAWEŁ WÓCIK
NBP.V.74237197

SKALA
1:100

NR RYSUNKU
IS

PODPIS

PODPIS

PODPIS

PODPIS

PODPIS