archikon

Podciąg P3

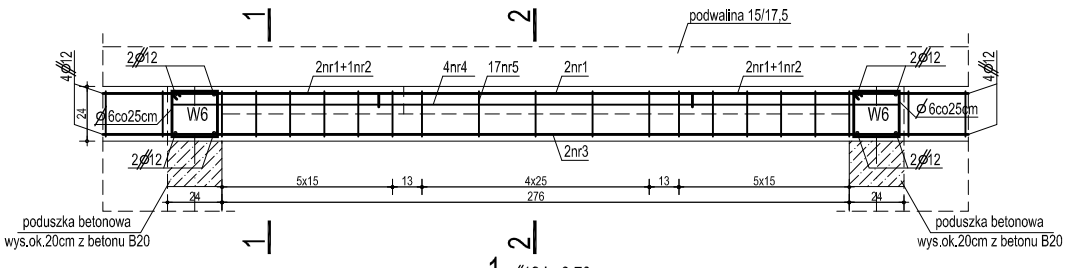

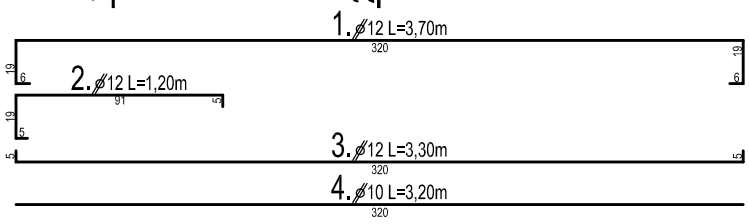

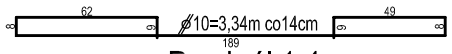

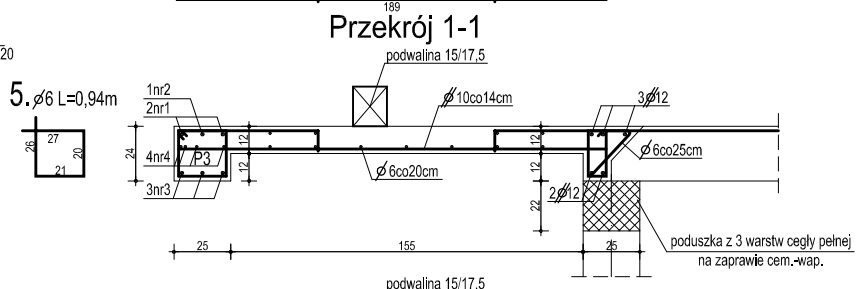

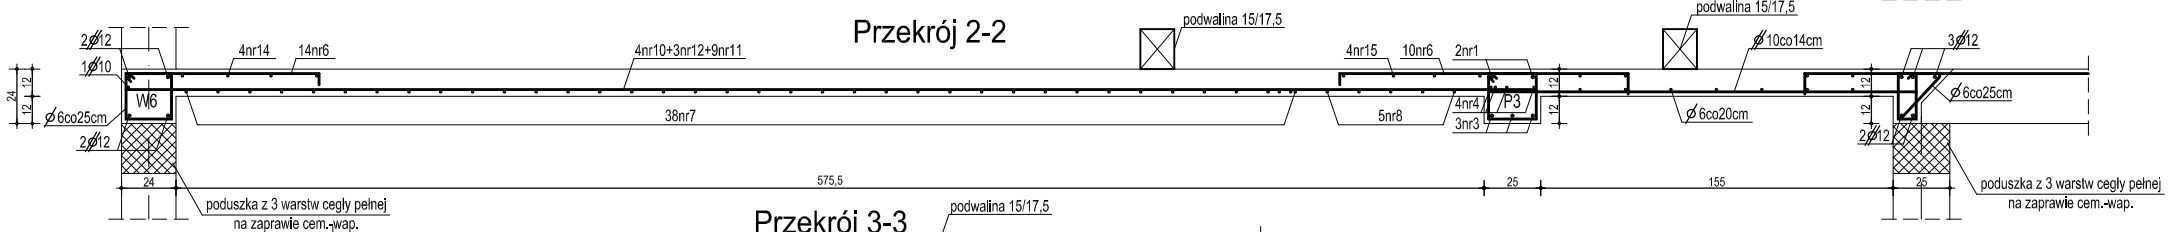

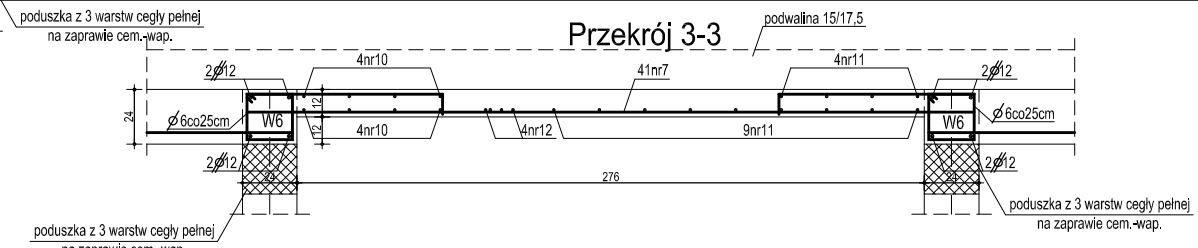

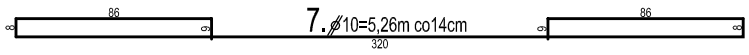

ZESTAWIENIE STALI ZBROJENIOWEJ

Lp.	ELEMENT	NR	ŚR.	DŁUGOŚĆ	ILOŚĆ	DŁUGOŚĆ CAŁKOWITA A-0	A-III		
			mm	m	szt.	⌀6	⌀10	⌀12	⌀16
1	PODCIĄG P3	1	12	3,70	2			7,40	
		2	12	1,20	2			2,40	
		3	12	3,30	3			9,90	
		4	10	3,20	4		12,80		
		5	6	0,94	17	15,98			
2	PŁYTA NAD KLATKĄ SCHODOWĄ	6	10	1,20	24		28,80		
		7	10	5,26	38		199,88		
		8	10	3,18	5		15,90		
		9	10	1,00	6		6,00		
		10	6	5,16	8	41,28			
		11	6	6,21	13	80,73			
		12	10	6,21	4		24,84		
		13	6	1,60	4	6,40			
		14	6	2,00	4	8,00			
		15	10	0,70	6		4,20		
						152,39	292,42	19,70	

⌀6 → 152,39x0,222=33,8kg (A-0→St0S)
⌀10 → 292,42x0,617=180,4kg (A-III→34GS)
⌀12 → 19,70x0,888=17,5kg (A-III→34GS)

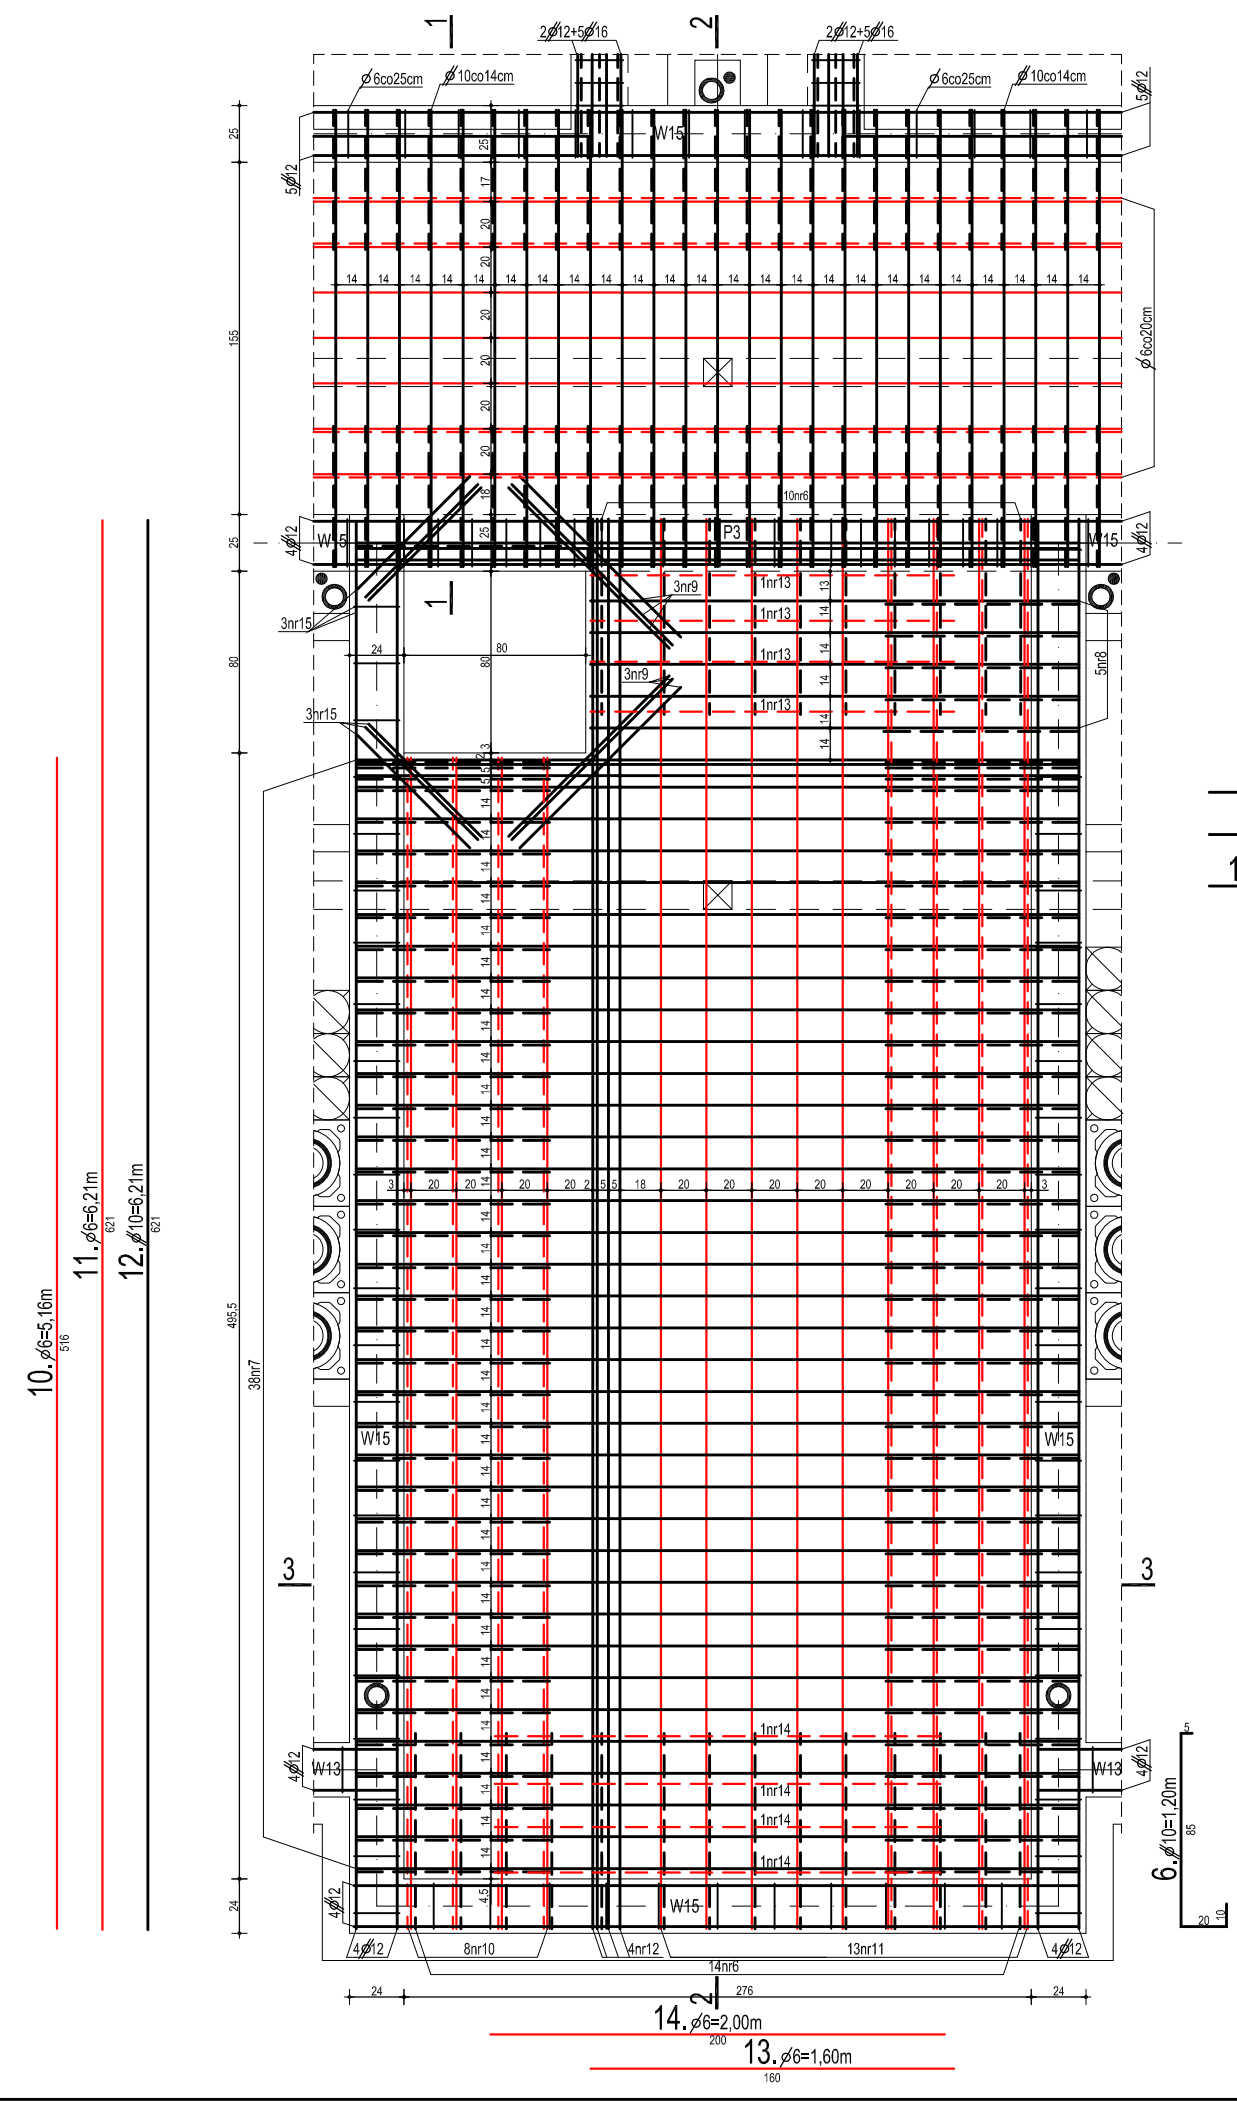

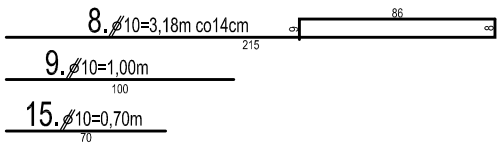

Uwaga:
- zbrojenie dolne konstrukcyjne
- zbrojenie górne konstrukcyjne
- zbrojenie dolne rozdzielcze
- zbrojenie górne rozdzielcze

BETON B20
STAL ⌀A-III (34GS)
⌀ A-0 (St0S)
OTULINA - 2cm

TYTUŁ: **PODCIĄG P3 I PŁYTA UZUPEŁNIAJĄCA**

TEMAT: WIELORODZINNY BUDYNEK MIESZKALNY PSZENNO, DZ. NR 216, OBR. PSZENNO

FAZA: PROJEKT WYKONAWCZY

JEDNOSTKA R.C.H.I.K.O.N.® ŚWIDNICA, OPTAR OSIEDLEŃSKICH 21

INWESTOR: GMINA ŚWIDNICA UL. B. GŁOWACKIEGO 4 58-160 ŚWIDNICA

PROJEKTANT KONSTRUKCJA: MGR INŻ. ANDRZEJ HRYCIUK UPR. KONST.-BUD.-ALF-232/79

DATA: 07.2007

SKALA: 1:20

NR RYSUNKU: K10

PODPIS

PRACOWNIA PROJEKTOWA FIRMY **ARCHIKON**
ROBERT KRYŚPIAK
ŚWIDNICA 2007
© WSZELKIE PRAWA ZASTRZEŻONE

ASYSTENT PROJEKTANTA: INŻ. BUD. ADAM GOLEMBIEWSKI TECH. BUD. MICHAŁ JAWORSKI

ASYSTENT PROJEKTANTA: MGR INŻ. ARCH. ROBERT KRYŚPIAK