archikon

PODCIĄG P6.2

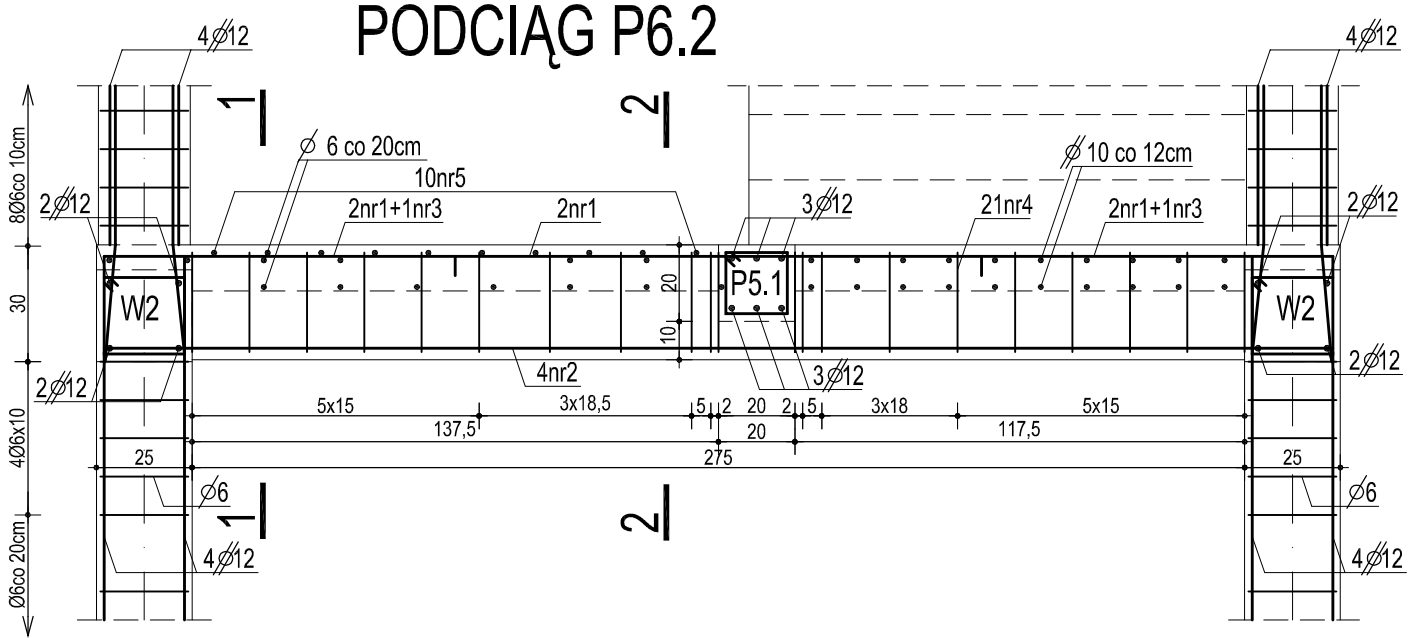

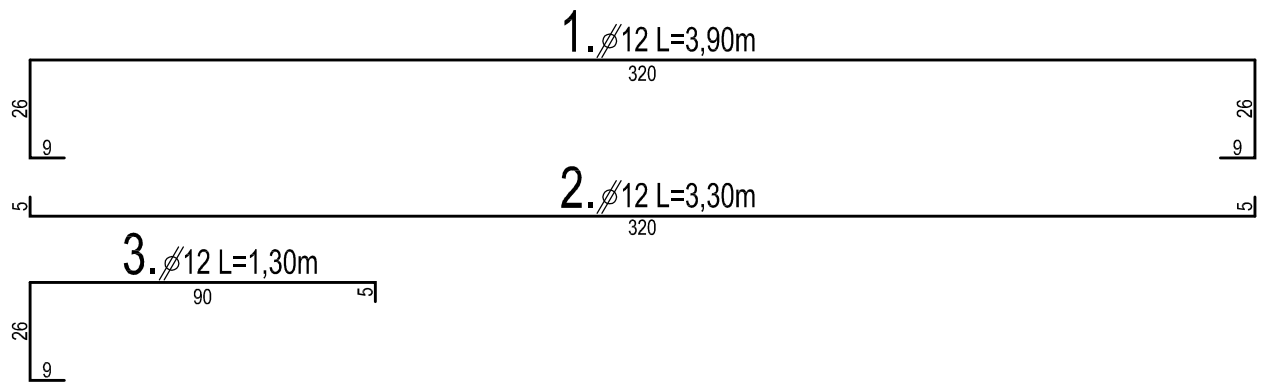

ZESTAWIENIE STALI ZBROJENIOWEJ

Lp.	ELEMENT	NR	ŚR.	DŁUGOŚĆ	ILOŚĆ	DŁUGOŚĆ CAŁKOWITA			
						A-0	A-III		
			mm	m	szt.	⌀ 6	⌀10	⌀12	⌀16
1	PODCIĄG P6.2	1	12	3,90	2			7,80	
		2	12	3,30	4			13,20	
		3	12	1,30	2x1			2,60	
		4	6	1,05	21	22,05			
		5	10	1,00	10		10,00		
						22,05	10,00	23,60	

⌀6 → 22,05x0,222=4,9kg (A-0→St0S)

⌀10 → 10,00x0,617=6,2kg (A-III→34GS)

⌀12 → 23,60x0,888=21,0kg (A-III→34GS)

Przekrój 1-1

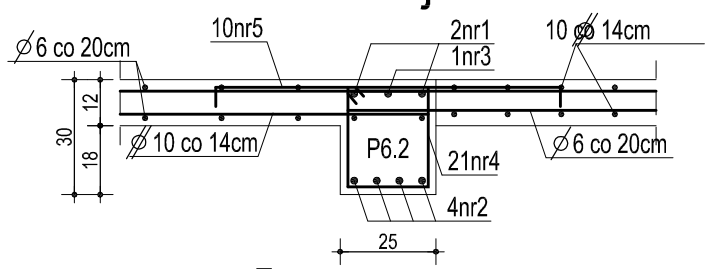

Przekrój 2-2

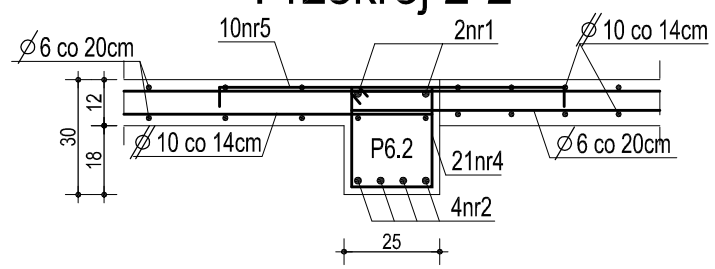

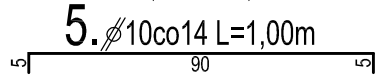

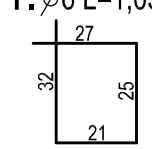

BETON B20
STAL ⌀A-III (34GS)
⌀ A-0 (St0S)
OTULINA - 2cm

TYTUŁ: PODCIĄG P6.2

TEMAT: WIELORODZINNY BUDYNEK MIESZKALNY PSZENNO, DZ. NR 216, OBR. PSZENNO

FAZA: PROJEKT WYKONAWCZY

DATA: 07.2007

SKALA: 1:20

NR RYSUNKU: K15

INWESTOR: GMINA ŚWIDNICA, UL. B. GŁOWACKIEGO 4, 58-100 ŚWIDNICA

JEDNOSTKA: "A R C H I K O N" ŚWIDNICA, OFIAR OŚWIĘCIMSKICH 21

PROJEKTANT KONSTRUKCJI: MGR INŻ. ANDRZEJ HRYCIUK, UPR. KONST.-BUD. AU-F 2/32/79

PODPIS

PRACOWNIA PROJEKTOWA FIRMY
A R C H I K O N
ROBERT KRYŚPIAK
ŚWIDNICA 2007
© WSZELKIE PRAWA ZASTRZEŻONE

ASYSTENT PROJEKTANTA: MGR INŻ. ARCH. ROBERT KRYŚPIAK

ASYSTENT PROJEKTANTA: INŻ. BUD. ADAM GOŁEMBIEWSKI, TECH. BUD. MICHAŁ JAWORSKI

PODPIS