


KLATKA SCHODOWA DO PIWNICY

skala 1:20

archikon

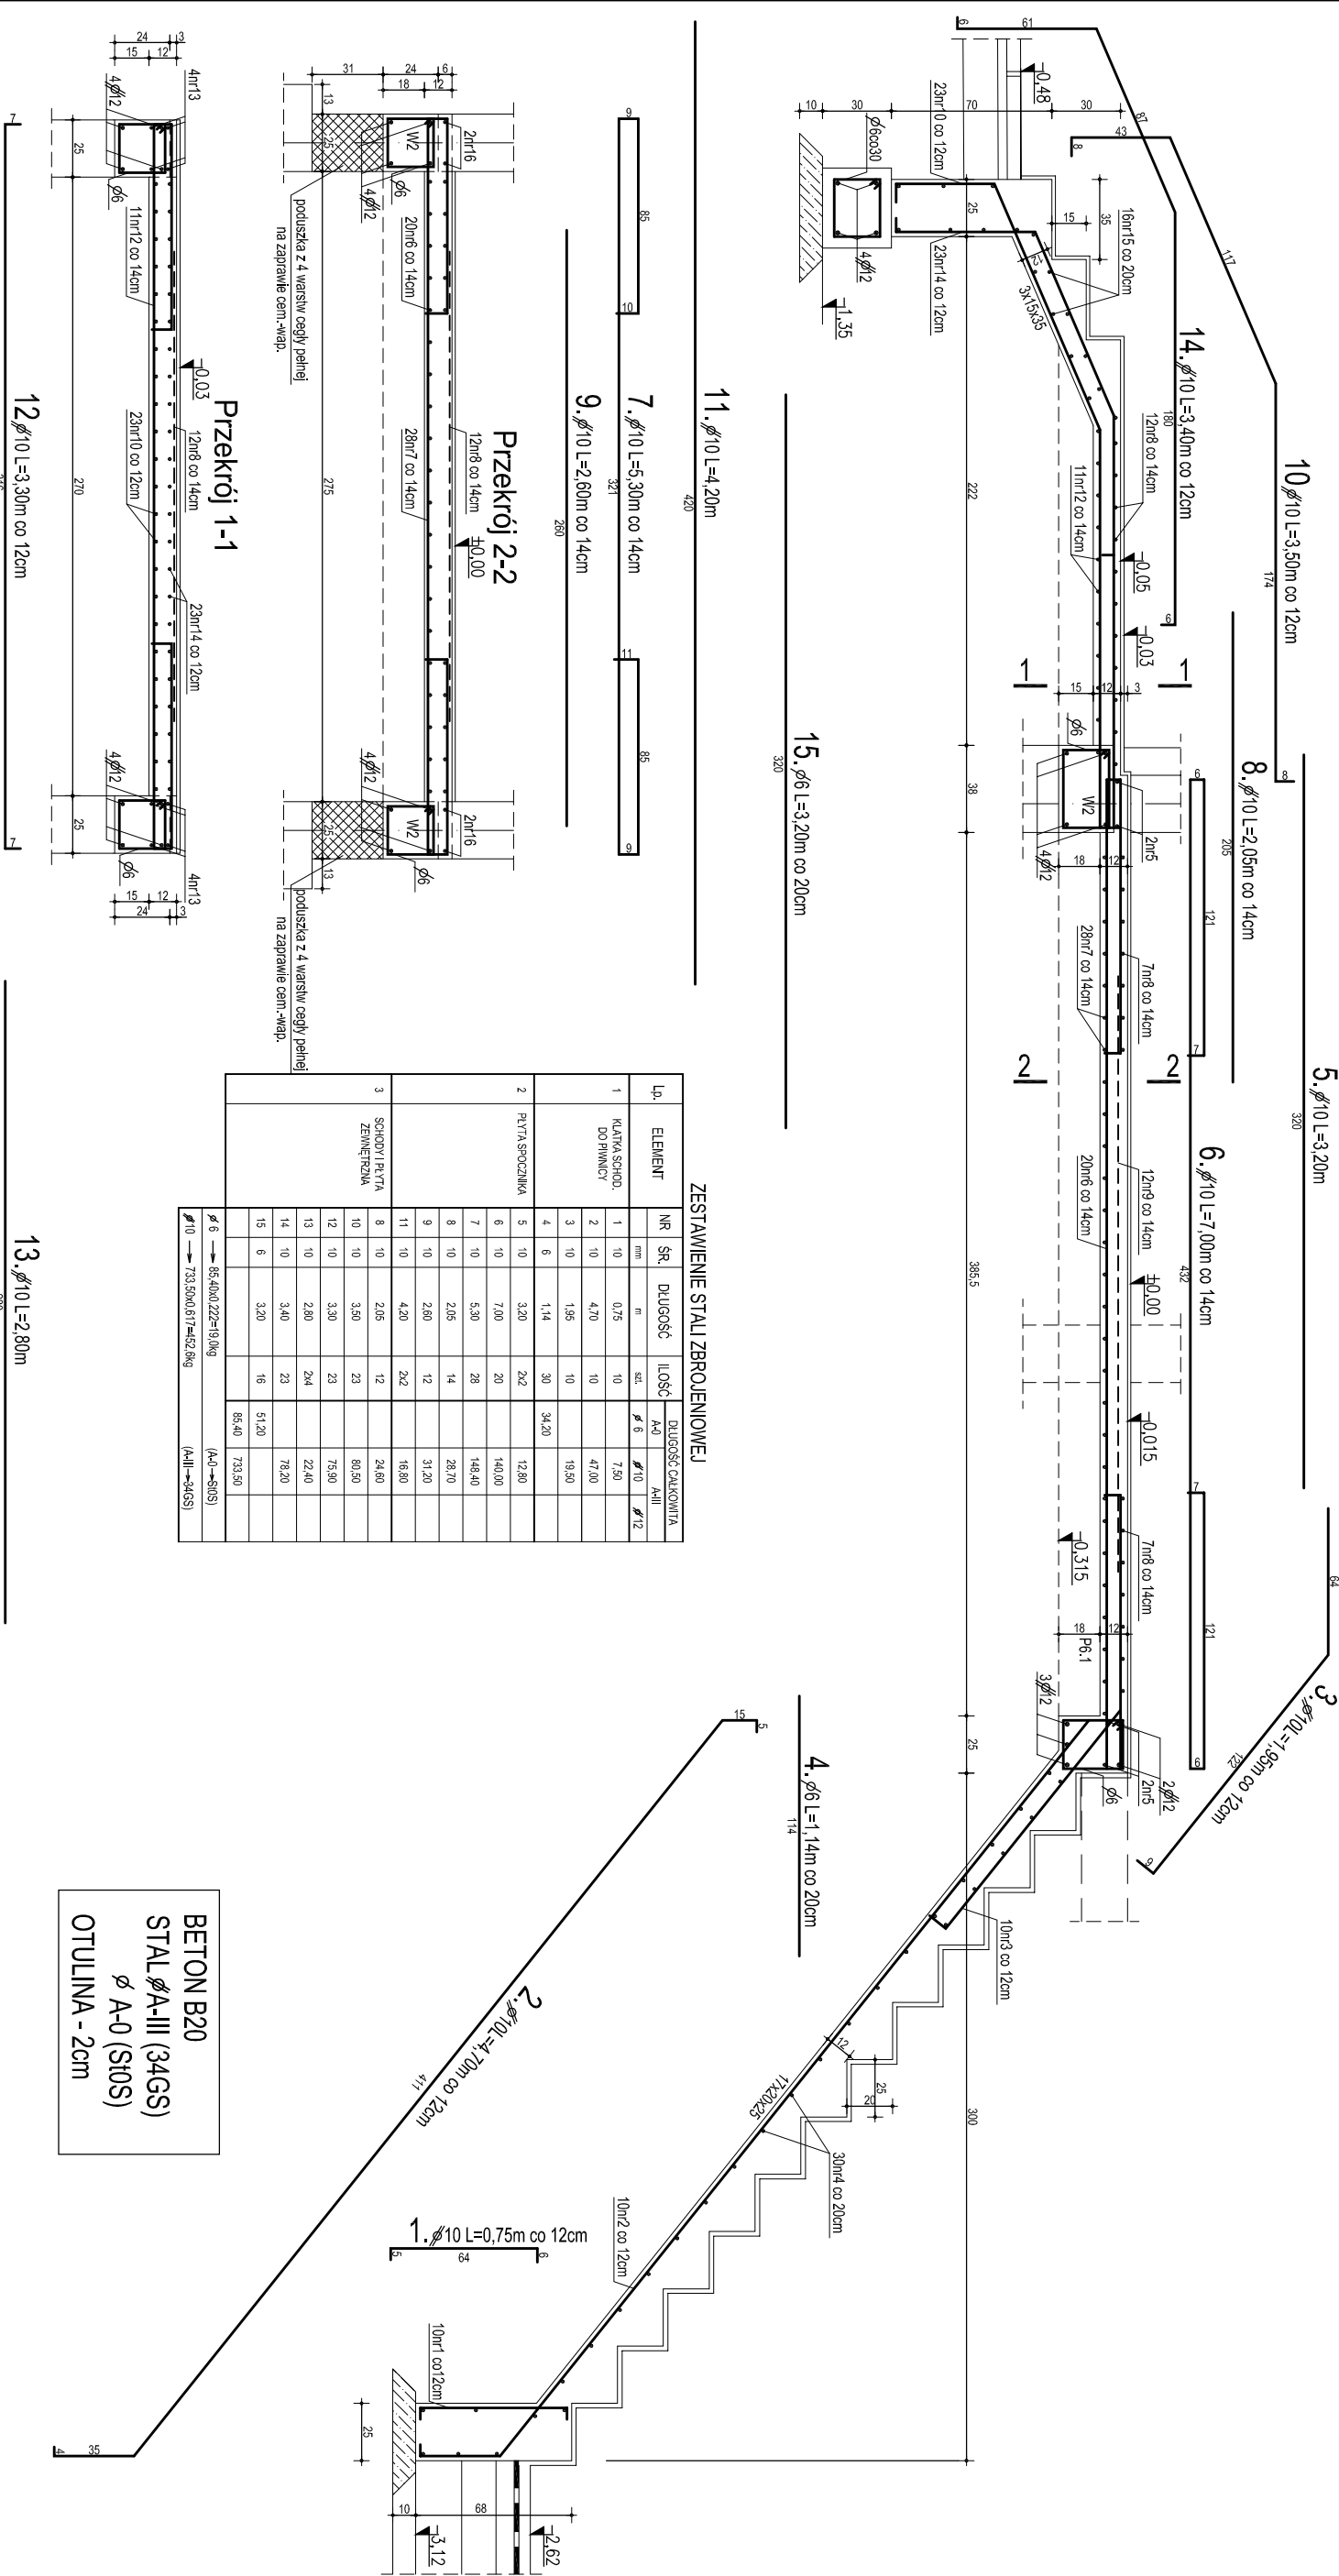

BETON B20
STAL ϕ A-III (34GS)
 ϕ A-0 (SI0S)
OTULINA - 2cm

PRACOWNIA PROJEKTOWA FIRMY ARCHIKON ROBERT KRYŚPIAK		KLATKA SCHODOWA DO PIWNICY		DATA 07.2007
ŚWIDNICA 2007 © WSZELKIE PRAWA ZASTRZEŻONE		WIELORODZINNY BUDYNEK MIESZKALNY PSZENNO, DZ. NR 216, OBR. PSZENNO		SKALA 1:20
ASYSTENT PROJEKTANTA INŻ. BUD. ADAM GOLEMBIEWSKI TECH. BUD. MICHAŁ JAWORSKI	ASYSTENT PROJEKTANTA MGR INŻ. ARCH. ROBERT KRYŚPIAK	JEDNOSPÓŁKA "ARCHIKON" ŚWIDNICA, OFIAR OBWIEŚCISKICH 21	INWESTOR: GMINA ŚWIDNICA UL. B. GŁOWACHOWEGO 4 54-100 ŚWIDNICA	NR RYSUNKU K17
PODPIS	PODPIS	PODPIS	PROJEKTANT KONSTRUKCJA MGR INŻ. ANDRZEJ HRYCZUK UPR. KONST.-BUD. ALF 232/79	