archikon

PRZEKRÓJ KONSTRUKCYJNY B-B

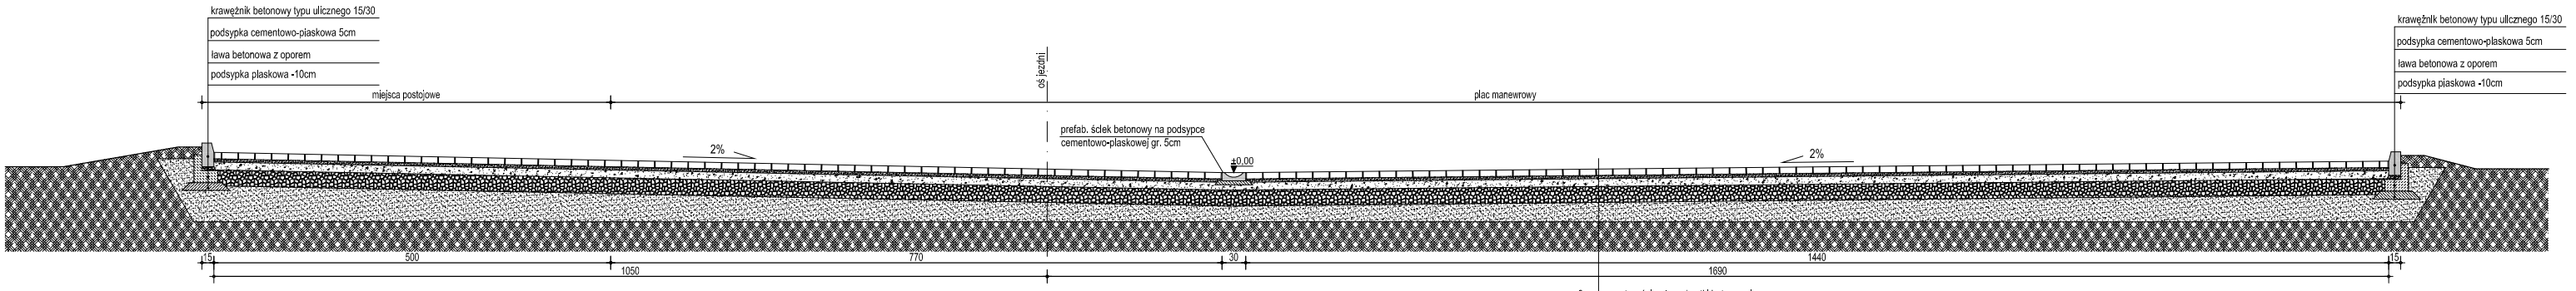

8cm	warstwa ścieralna z kostki betonowej
4cm	podsypka z miału kamiennego zagęszczona mechanicznie
10cm	górna warstwa podbudowy z niesortu kamiennego (granitowego) 0÷31,5mm, zaklinowanej i wysyconej miałem kamiennym 0÷4mm do uzyskania gładkiej, równej i zastabilizowanej mechanicznie powierzchni
15cm	dolna warstwa podbudowy z tłucznia 31,5÷63,0mm stabilizowana mechanicznie
20cm	warstwa odsączająca z piasku grubego zagęszczona do $I_s > 0,98$
	zasypka wyrównująca z piasku grubego lub pospółki zagęszczona mechanicznie
	istniejące podłoże gruntowe

PRZEKRÓJ KONSTRUKCYJNY A-A

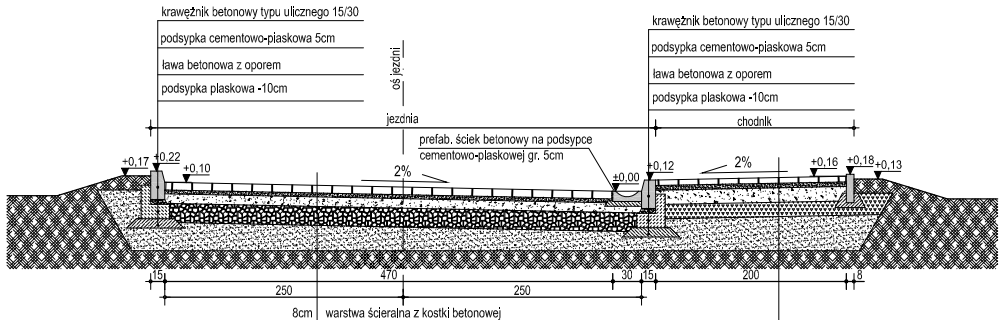

8cm	warstwa ścieralna z kostki betonowej
4cm	podsypka z miału kamiennego zagęszczona mechanicznie
10cm	górna warstwa podbudowy z niesortu kamiennego (granitowego) 0÷31,5mm, zaklinowanej i wysyconej miałem kamiennym 0÷4mm do uzyskania gładkiej, równej i zastabilizowanej mechanicznie powierzchni
15cm	dolna warstwa podbudowy z tłucznia 31,5÷63,0mm stabilizowana mechnicznie
20cm	warstwa odsączająca z piasku grubego zagęszczona do $I_s > 0,98$
	zasypka wyrównująca z piasku grubego lub pospółki zagęszczona mechanicznie
	istniejące podłoże gruntowe

6cm	kostka betonowa
4cm	podsypka z miału kamiennego
15cm	warstwa podbudowy z tłucznia kamiennego 0÷31,5 mm
15cm	warstwa odsączająca: pospółka zasypka mineralna z piasku grubego zagęszczona mech. do $I_s > 0,6$
	istniejące podłoże gruntowe

PRZEKRÓJ KONSTRUKCYJNY C-C

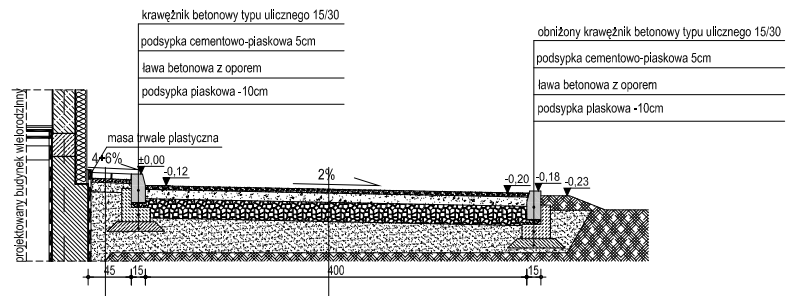

kostka betonowa spoinowana piaskiem	6cm
miał kamienny lub podsypka cementowo-piaskowa w spadku 4÷6%	4cm
zasypka wyrównująca z piasku grubego lub pospółki zagęszczona mech.	

10cm	górna warstwa podbudowy z niesortu kamiennego (granitowego) 0÷31,5mm, zaklinowanej i wysyconej miałem kamiennym 0÷4mm o miąższości 3÷4cm do uzyskania gładkiej, równej i zastabilizowanej mechanicznie powierzchni
15cm	dolna warstwa podbudowy z tłucznia 31,5÷63,0mm stabilizowana mechnicznie
20cm	warstwa odsączająca z piasku grubego zagęszczona do $I_s > 0,98$
	zasypka wyrównująca z piasku grubego lub pospółki zagęszczona mechanicznie
	istniejące podłoże gruntowe

PRACOWNIA PROJEKTOWA FIRMY
A R C H I K O N
ROBERT KRYŚPIAK
ŚWIDNICA 2007

© WSZELKIE PRAWA ZASTRZEŻONE

PRZEKROJE KONSTRUKCYJNE A-A i B-B

TEMAT: WIELORODZINNY BUDYNEK MIESZKALNY PSZENNO, DZ. NR 216 OBR. PSZENNO				DATA: 09.2007
FAZA: PROJEKT BUDOWLANY		JEDNOSTKA: "A R C H I K O N" ŚWIDNICA, OFIAR OŚWIĘCIMSKICH 21	INWESTOR: GMINA ŚWIDNICA UL. B. GŁOWACKIEGO 4 58-100 ŚWIDNICA	SKALA: 1:50
ASYSTENT PROJEKTANTA: INŻ. BUD. ADAM GOLEMBIEWSKI TECH. BUD. MICHAŁ JAWORSKI	ASYSTENT PROJEKTANTA: MGR INŻ. ARCH. ROBERT KRYŚPIAK		PROJEKTANT KONSTRUKCJA: MGR INŻ. ANDRZEJ HRYCIUK, UPR. KONST.-BUD. ALF. 2/02/79	NR RYSUNKU: 10
PODPIS	PODPIS	PODPIS	PODPIS	PODPIS