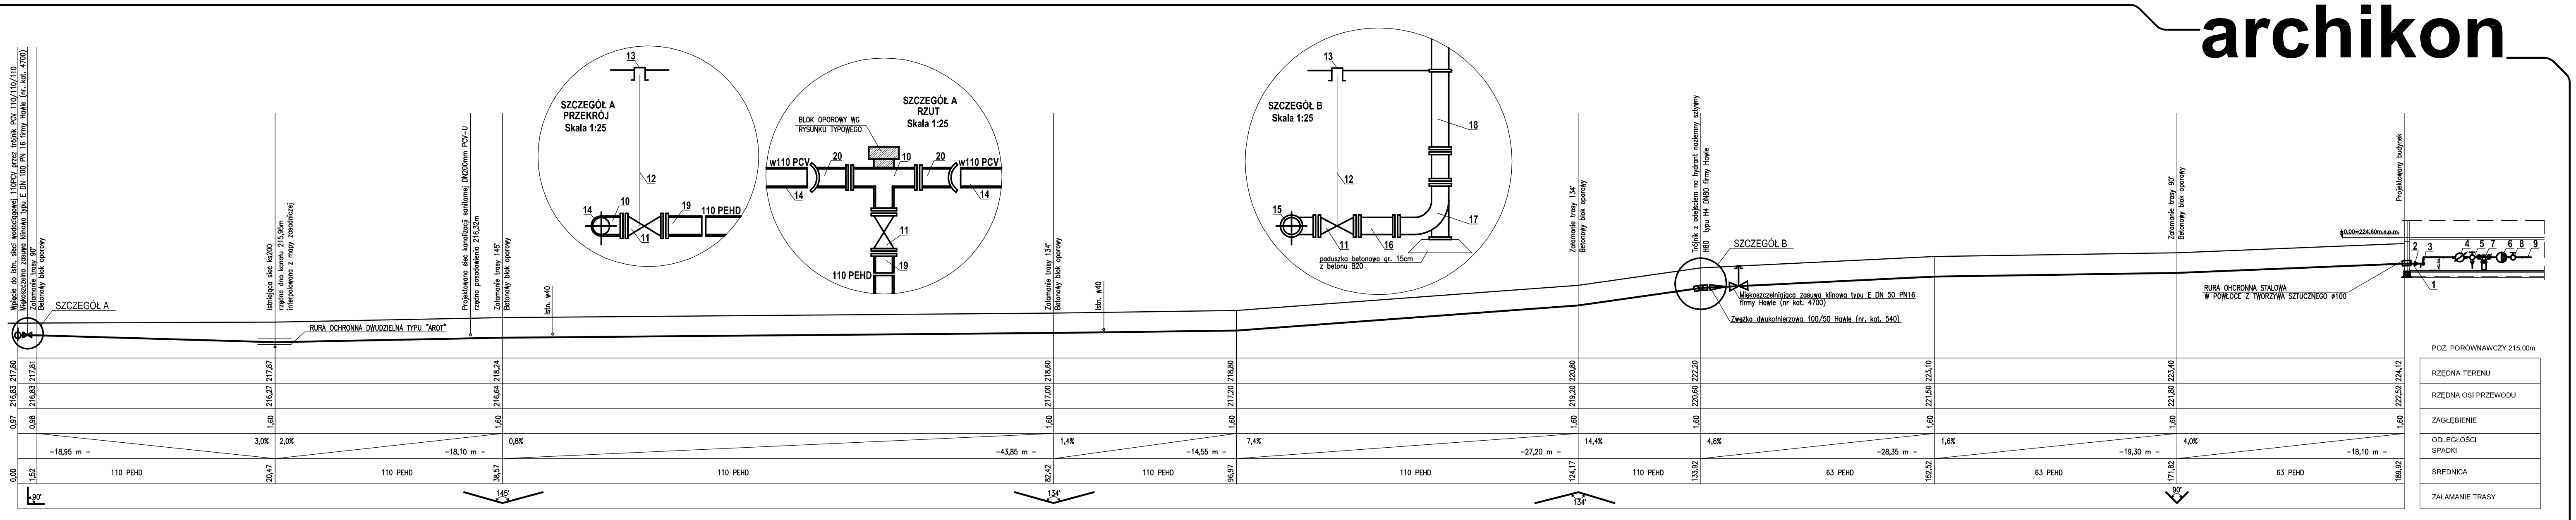

1 – PRZEJŚCIE PEHD–STAL ø63–50mm
2 – ZWĘŻKA SYMETRYCZNA STALOWA ø50–32mm
3 – ZAWÓR ODCINAJĄCY DN32mm
4 – WODOMIERZ JS–6 DN32 PoWoGaz
5 – ZAWÓR Z KURKIEM SPUSTOWYM DN32
6 – ZAWÓR ANTYSKAŻENIOWY EA251 DN32
7 – FILTR SIATKOWY DO WODY DN32
8 – ZAWÓR ODCINAJĄCY DN32mm
9 – RURA MIEDZIENA – WEW. INSTAL. W.Z.
10 – TRÓJNIK PCV 110/110/110
11 – MIĘKOSZCZELNA ZASUWA KLINOWA TYPU E DN 100 PN 16 FIRMY HAWLE (NR. KAT. 4700)
12 – OBUDOWA TELESKOPOWA NR 9601 HAWLE
13 – SKRZYNKA ULICZNA NR 1850 HAWLE
14 – ISTNIEJĄCY WODOCIĄG ULICZNY PVC110
15 – TRÓJNIK KOŁNIERZOWY 110/110/110 PN 16 (NR. KAT. 8740)
16 – KOŁNIERZ REDUKCYJNY XR DN 100/80 HAWLE (NR. KAT. 0801) LUB ZWĘŻKA DWUKOŁNIERZOWA 100/80 HAWLE (NR KAT. 540)
17 – ŁUK KOŁNIERZOWY 90° ZE STOPKĄ N DN80 HAWLE (NR KAT. 5049)
18 – HYDRANT NAZIEMNY SZTYWNY H80 typu H4 DN80 FIRMY HAWLE
19 – KOŁNIERZ Z KRÓCICEM PE DO ZGRZEWANIA (NR KAT. 0310)
20 – KRÓCIEC KIELICHOWO KOŁNIERZOWY (NR KAT. 410)

UWAGA:
WYKOPY WYKONAĆ WĄSKOPRZESTRZENNE
Z UMOCNIENIEM ŚCIAN

PRACOWNIA PROJEKTOWA FIRMY **A R C H I K O N** ROBERT KRYŚPIAK ŚWIDNICA 2007 © WSZELKIE PRAWA ZASTRZEŻONE	TYTUŁ: **PROFIL PODŁUŻNY PRZYŁĄCZA WODOCIĄGOWEGO**	
	TEMAT: WIELORODZINNY BUDYNEK MIESZKALNY PSZENNO, DZ. NR 216 OBR. PSZENNO	DATA: 09.2007
	FAZA: PROJEKT BUDOWLANY; JEDNOSTKA: "A R C H I K O N" ŚWIDNICA, OFIAR OŚWIĘCIMSKICH 21; INWESTOR: GMINA ŚWIDNICA UL. BARTOSZA GŁOWACKIEGO 4 58-100 ŚWIDNICA	SKALA: 1:200/200
PODPIS; PODPIS	PODPIS; PODPIS; PROJEKTANT-INST. SANITARNE MGR INŻ. PAWEŁ WÓJCIK NR UPR. NBGP.V-7342/3/11/97 PODPIS	NR RYSUNKU: **3**