archikon

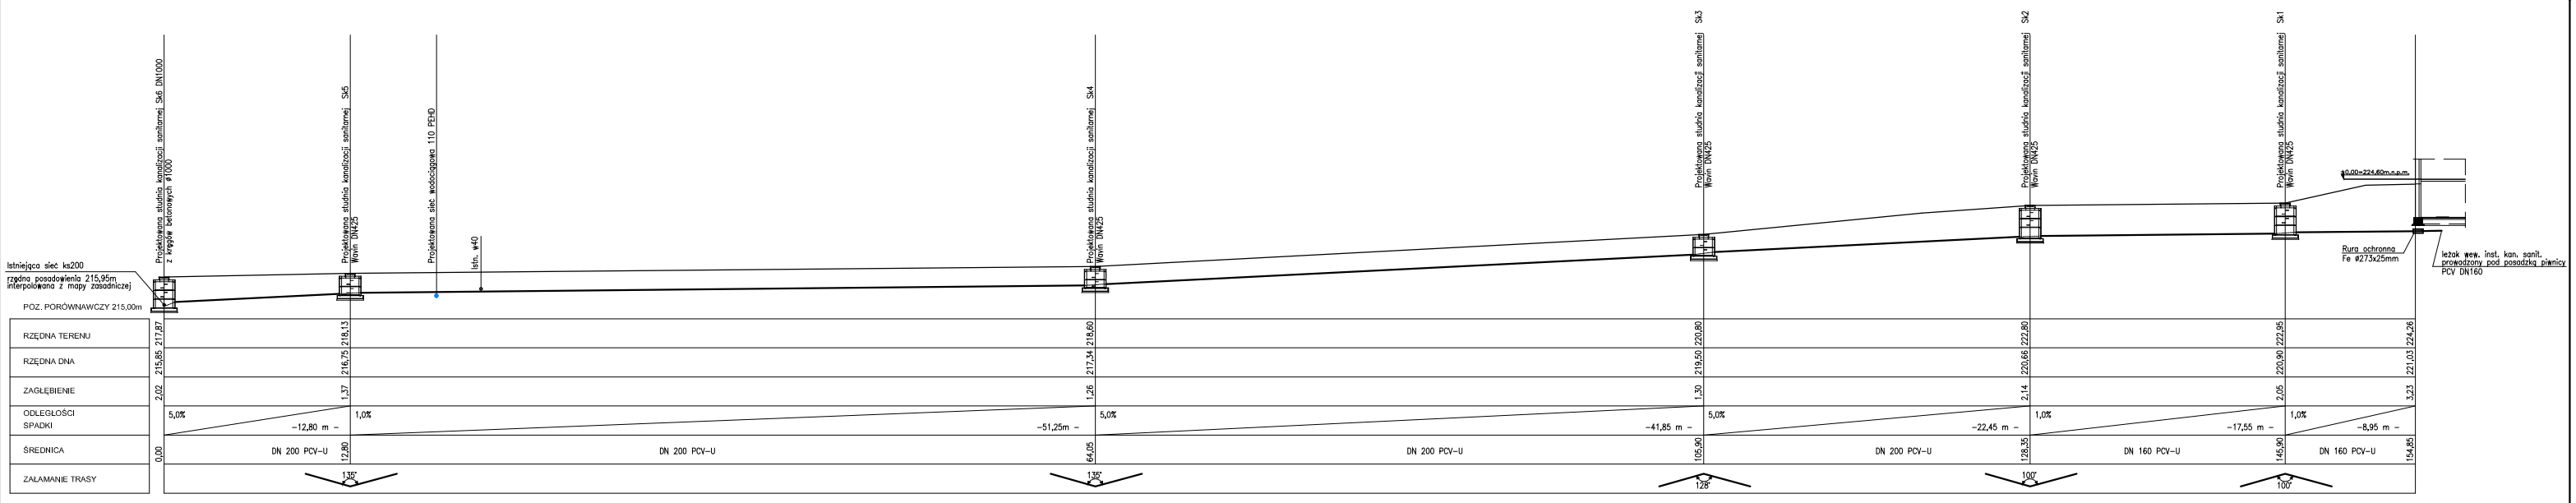

UWAGA:
WYKOPY WYKONAĆ WĄSKOPRZESTRZENNE
Z UMOCNIENIEM ŚCIAN

PRACOWNIA PROJEKTOWA FIRMY **ARCHIKON** ROBERT KRYŚPIAK ŚWIDNICA 2007 © WSZELKIE PRAWA ZASTRZEŻONE		TYTUŁ **PROFIL PODŁUŻNY PRZYŁĄCZA KAN. SANITARNEJ**			
		TEMAT WIELORODZINNY BUDYNEK MIESZKALNY PSZENNO, DZ. NR 216 OBR. PSZENNO			DATA 09.2007
		FAZA PROJEKT BUDOWLANY	JEDNOSTKA "ARCHIKON" ŚWIDNICA, GRAN GÓRNICZAWROBLA 2	INWESTOR GMINA ŚWIDNICA UL. BARTOSZA GŁOWACKIEGO 4 58-160 ŚWIDNICA	SKALA 1:200/200
				PROJEKTANT BRANŻOWY MGR INŻ. JAROSŁAW KRAJEWSKI NR UPR. BUDOWLANYCH 0-511/87	NR RYSUNKU **4**
PODPIS	PODPIS	PODPIS	PODPIS	PODPIS	