archikon

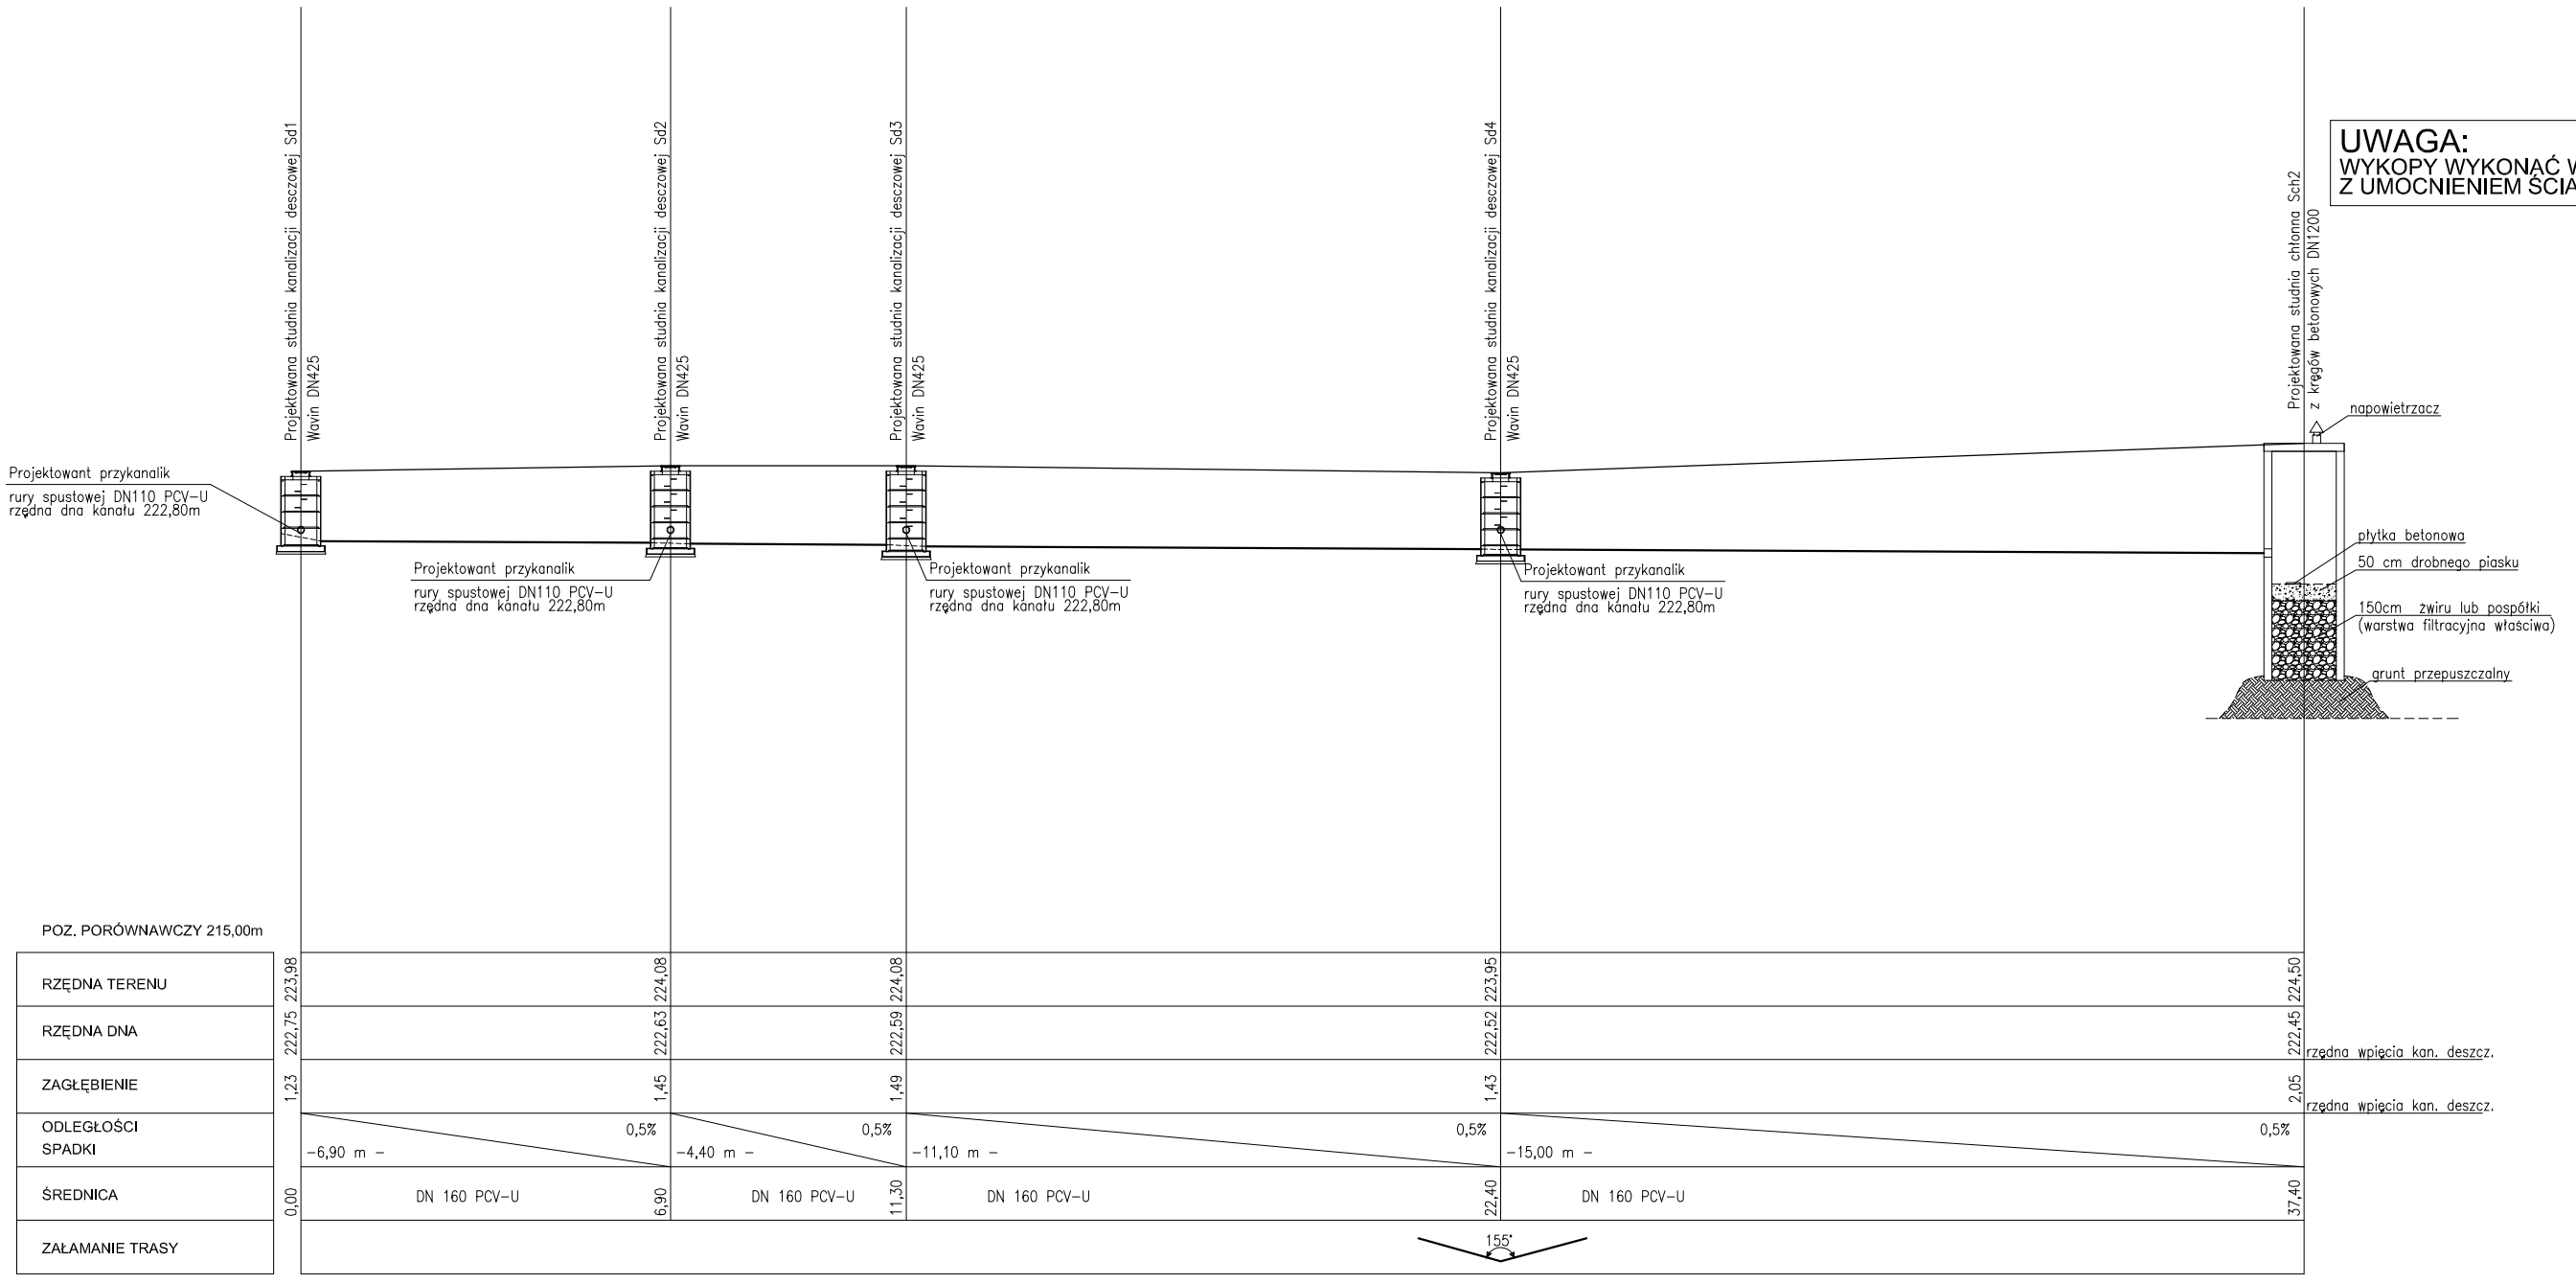

UWAGA:
WYKOPY WYKONAĆ WĄSKOPRZESTRZENNE
Z UMOCNIENIEM ŚCIAN

TYTUŁ
PROFIL PODŁUŻNY Sd1-Sch2
PRZYŁĄCZA KAN. DESZCZOWEJ

TEMAT
WIELORODZINNY BUDYNEK MIESZKALNY
PSZENNO, DZ. NR 216 OBR. PSZENNO

FAZA
PROJEKT BUDOWLANY

JEDNOSTKA
"A R C H I K O N"
ŚWIDNICA, CIPAR OŚWIĘCIMSKICH 21

INWESTOR
UL. BARTOSZA GŁOWACKIEGO 4
58-100 ŚWIDNICA

PROJEKTANT-INST. SANITARNE
MGR INŻ.
PAWEŁ WOJDA
NR UPR. NB/SP-V-7342/311/ 97

DATA
09.2007

SKALA
1:100/100

NR RYSUNKU
5

PODPIS

PRACOWNIA PROJEKTOWA FIRMY
A R C H I K O N
ROBERT KRYŚPIAK
ŚWIDNICA 2007
© WSZELKIE PRAWA ZASTRZEŻONE