


UWAGA:
WYKOPY WYKONAĆ WASKOPRZESTRZENIE
Z UMOCNIENIEM ŚCIAN

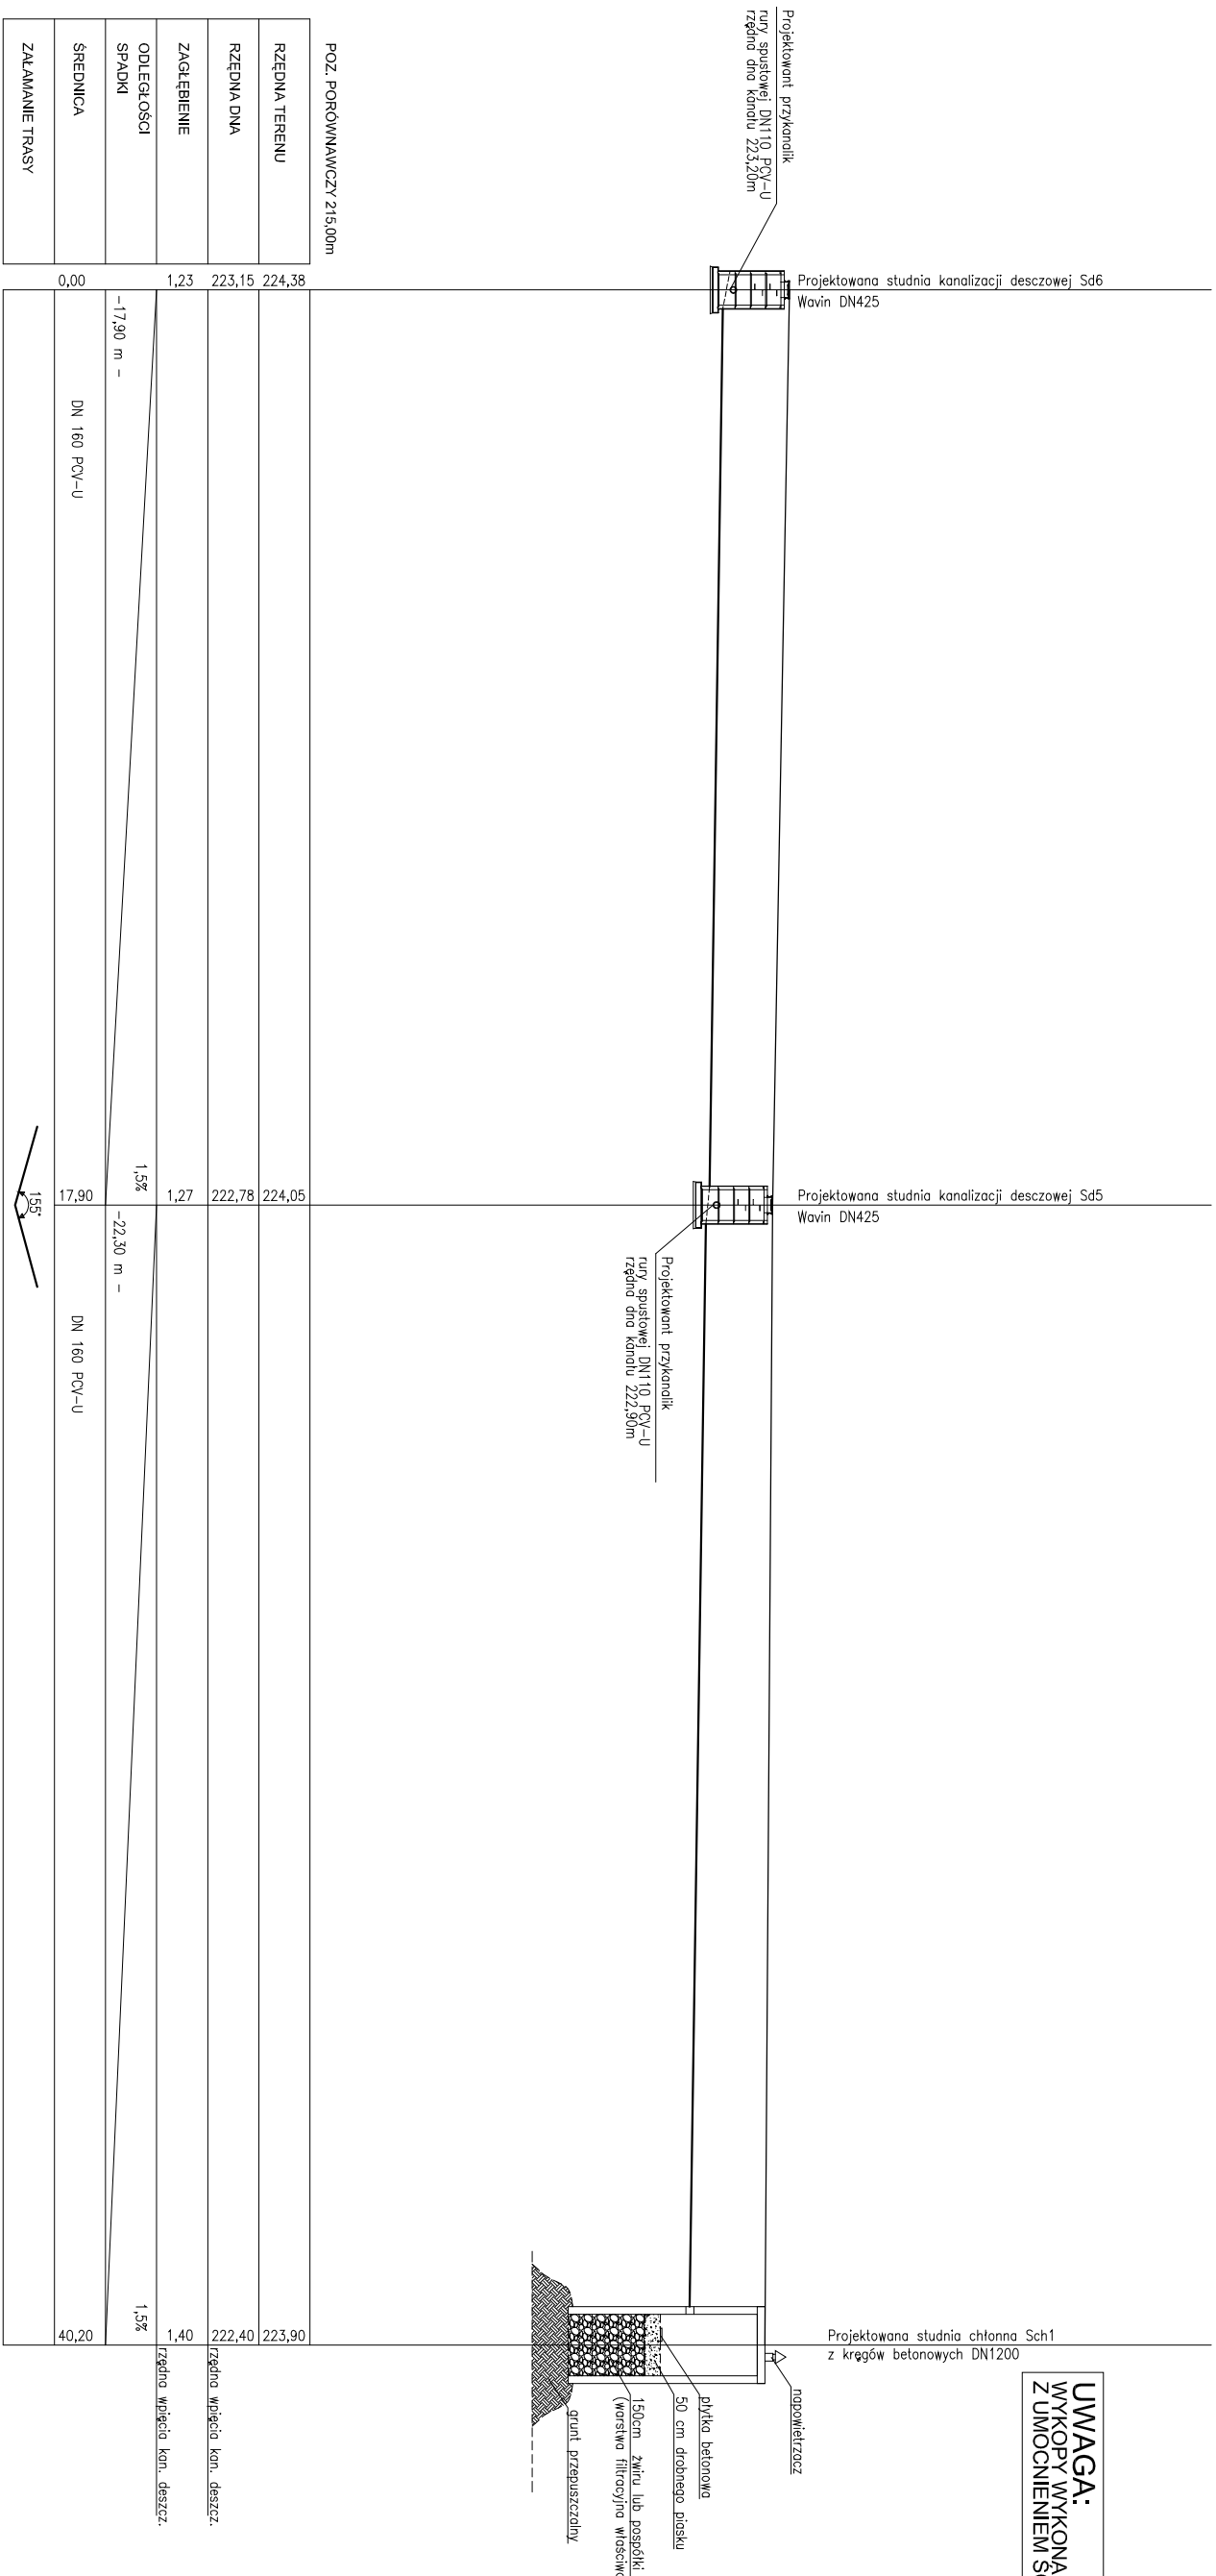

PRACOWNIA PROJEKTOWA FIRMY ARCHIKON ROBERT KRYŚPIAK ŚWIDNICA 2007 © WSZELKIE PRAWA ZASTRZEŻONE		TYTUŁ PROFIL PODŁUŻNY Sd6-Sch1 PRZYŁĄCZA KAN. DESZCZOWEJ	
TEMAT WIELORODZINNY BUDYNEK MIESZKALNY PSZENNO, DZ. NR 216 OBR. PSZENNO	DATA 09.2007	FAZA PROJEKT BUDOWLANY	SKALA 1:100/100
JEDNOSTKA "ARCHIKON" ŚWIDNICA, OFIAR OSWIECIMSKICH 21	INWESTOR GMINA ŚWIDNICA UL. BARTOŁDZA-SŁONACZKOWIEGO 4 58-100 ŚWIDNICA	PROJEKTANT-INST. SANITARNE MGR INŻ. PAMEL WOLCZK NR UP.R. NRGF-V-7342/311/97	NR RYSUNKU 6
PODPIS	PODPIS	PODPIS	PODPIS