


UWAGA:
WYKOPY WYKONAĆ WĄSKOPRZESTRZENNE
Z UMOIENIEM ŚCIAN

POZ. PORÓWNAWCZY 215,00m
RZEDNA TERENU
RZEDNA DNA
ZAGŁĘBIENIE
ODLEGŁOŚCI SPADKI
ŚREDNICA
ZAKŁAMANIE TRASY

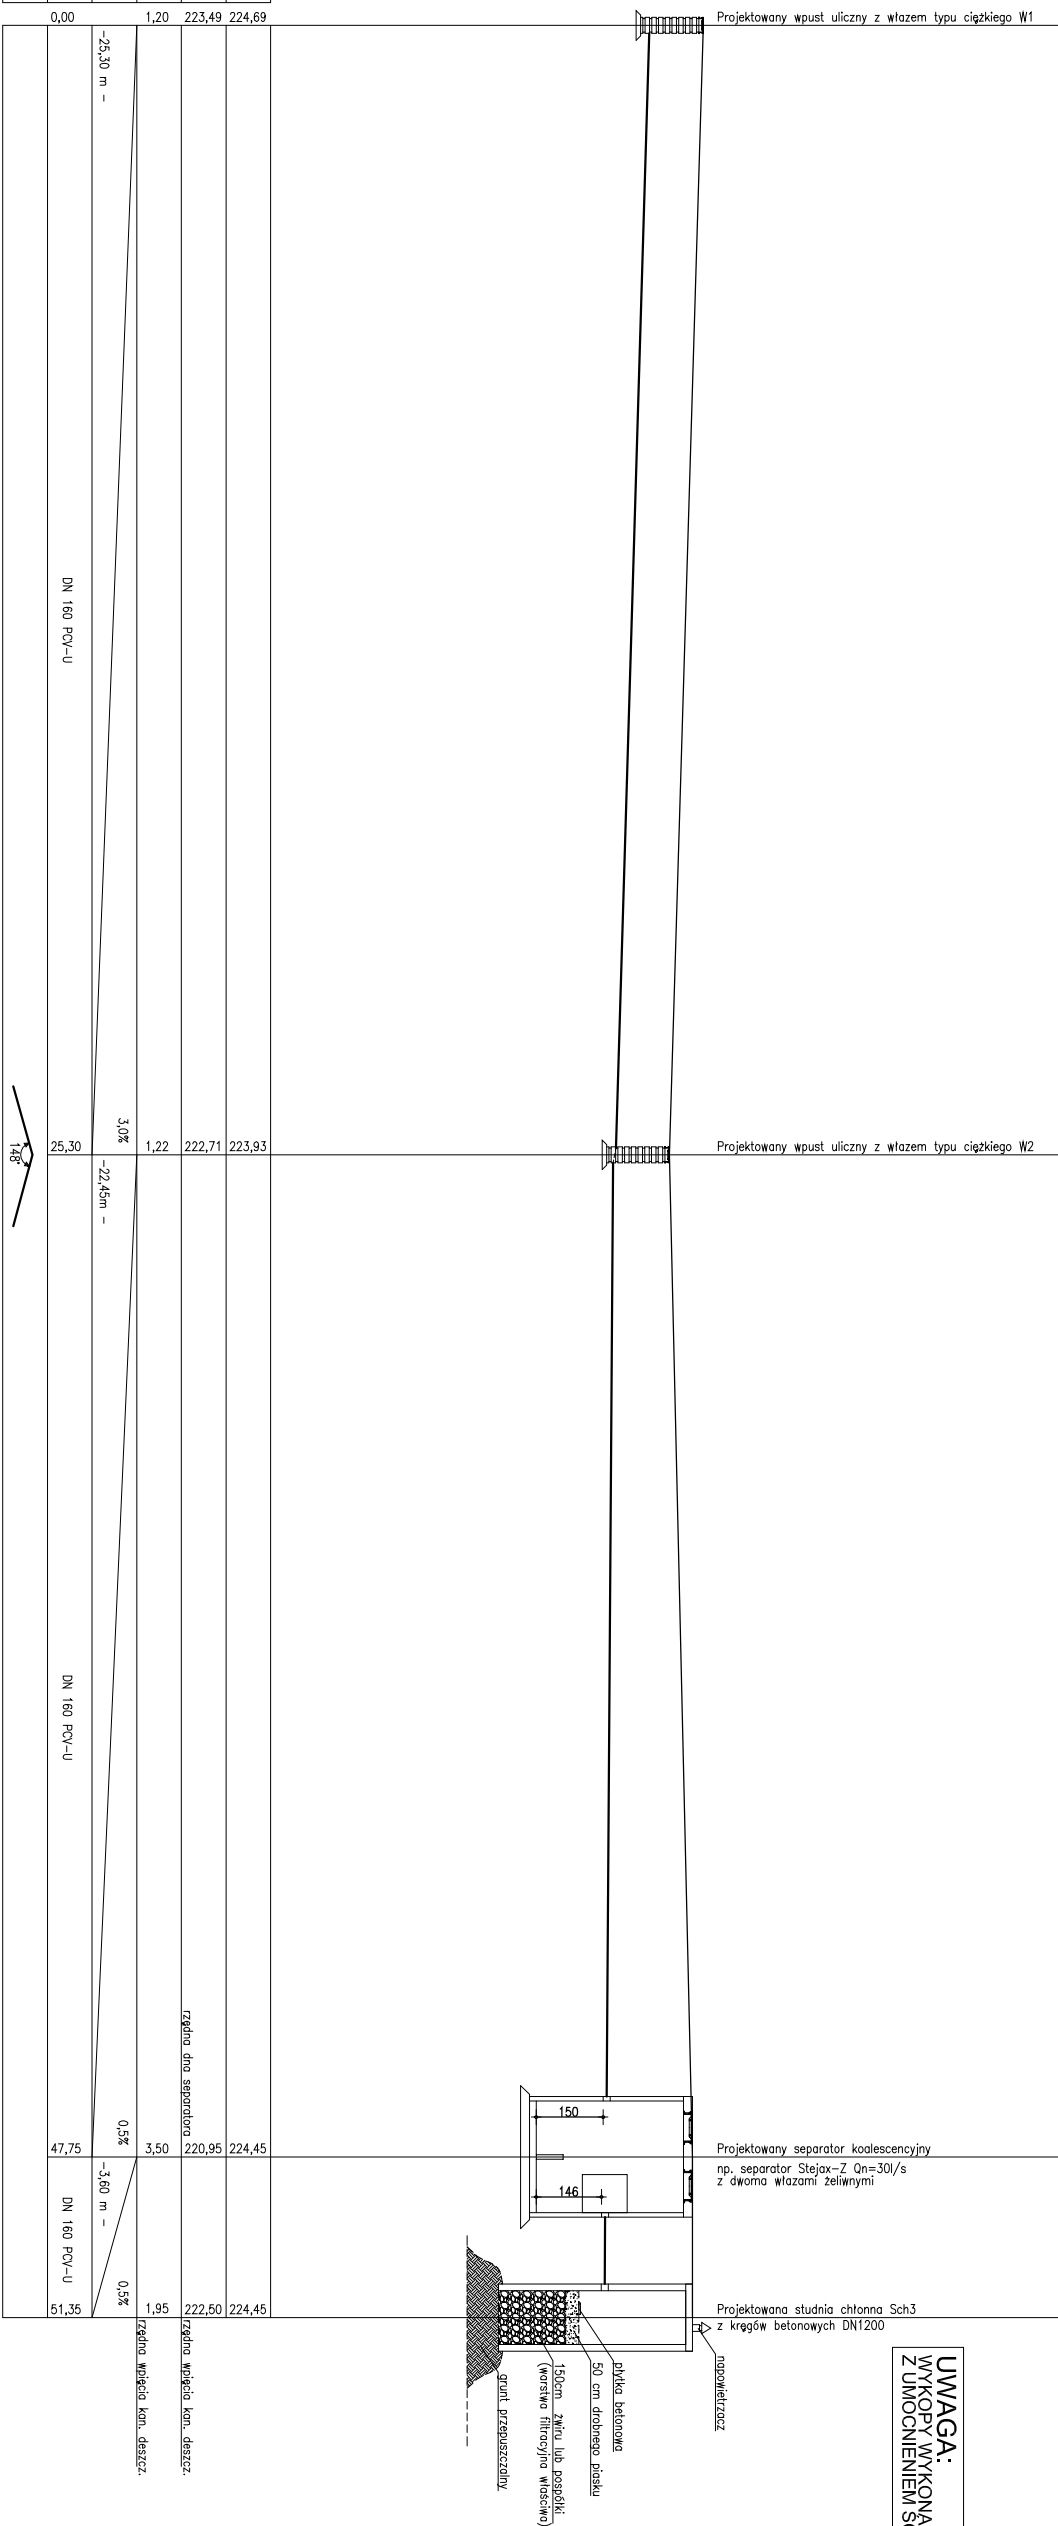

PRACOWNIA PROJEKTOWA FIRMY ARCHIKON ROBERT KRYSPIAK ŚWIDNICA 2007 © WYSZELIŁE PRAWA ZASTRZEŻONE		TYTUŁ PROFIL PODŁUŻNY W1-Sch3 PRZYŁĄCZA KAN. DESZCZOWEJ	
TEMAT	WIELORODZINNY BUDYNEK MIESZKALNY PSZENNO, OZ. NR 216 OBR. PSZENNO	DATA	09.2007
FAZA	PROJEKT BUDOWLANY	INWESTOR	GMINA ŚWIDNICA UL. BARTOŁDZA GŁOZDACHOWA 4 16-16 ŚWIDNICA
PROJEKT BUDOWLANY	JEDNOSTKA "ARCHIKON" ŚWIDNICA, GMINA OŚWIĘCIMSKICH 21	PROJEKTANT-INŻYNIER SANITARNE MGR INŻ. PAWEŁ WÓJCIK NR UPK. NBSIP.V.73423/11/07	SKALA 1:100/100 NR RYSUNKU 7
PODPIS	PODPIS	PODPIS	PODPIS