archikon

PROFIL PODŁUŻNY ODCINKA A-B

skala 1:100:200

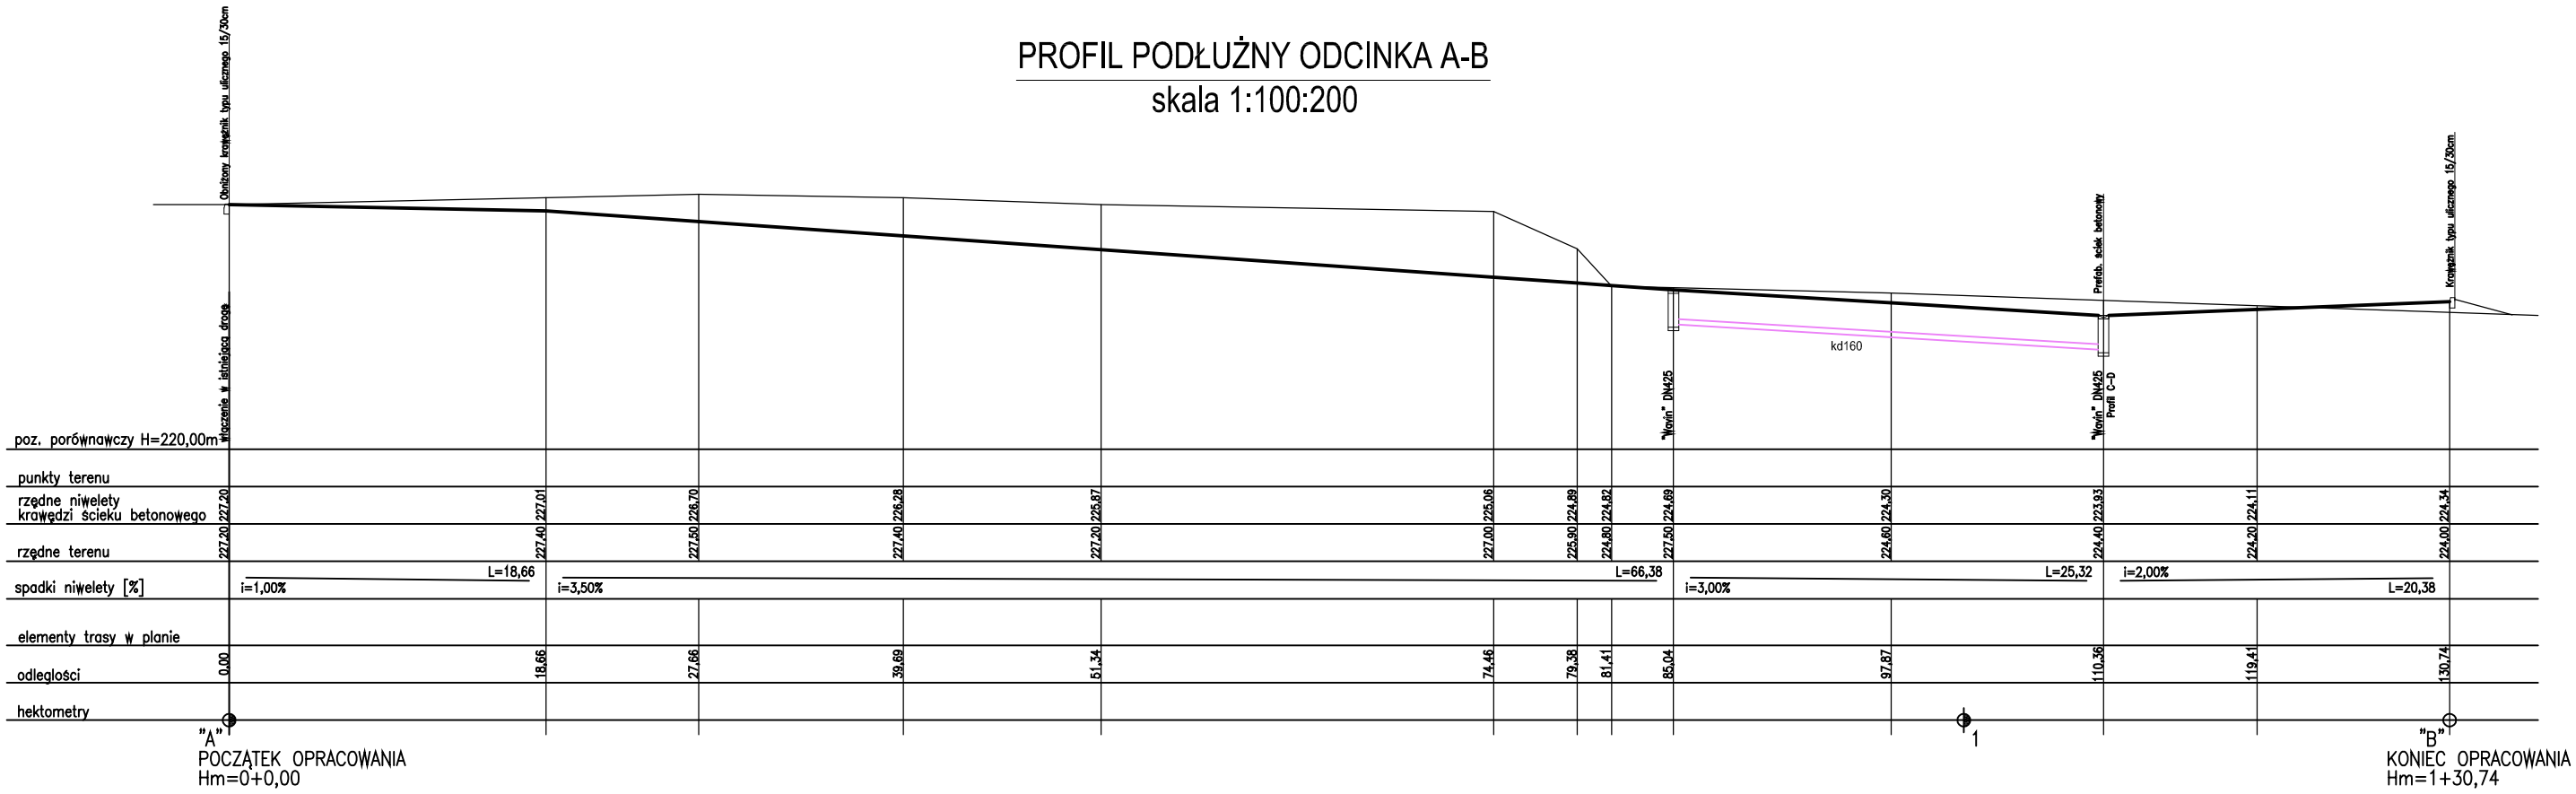

TEMAT	PROFIL PODŁUŻNY ODCINKA A-B
TYTUŁ	WEŁPOCZDAŃ BUDYNEK MIESZKALNY z POSZERZENIEM BRYŁY - DZIAŁKA
LOKALIZACJA	W G C I E H O W DZIAŁKA NR 1/1 OBRĘB 0001
INWESTOR	PROJEKTANT ROBERT KRYŚPIAK ul. ŚLĄSKA 10 SWIDNICA tel. 074-853-90-54
PROJEKTANT BUDOWLANY	PRACOWNIA PROJEKTOWA FIRMY ARCHIKON ROBERT KRYŚPIAK ul. ŚLĄSKA 10 SWIDNICA tel. 074-853-90-54
DATA	09.2007
SKALA	1:100:200
NR RYSUNKU	8
ARCHITEKT PROJEKTANT	mgr inż. ARCH. ROBERT KRYŚPIAK UPRAWNIENIA BUDOWLANE ŚLĄSKIE ARCHITEKTURY ul. ŚLĄSKA 10 SWIDNICA tel. 074-853-90-54
ASYSTENT PROJEKTANTA	inż. ELŻBIETA GOLIŃSKA UPRAWNIENIA BUDOWLANE ŚLĄSKIE ARCHITEKTURY ul. ŚLĄSKA 10 SWIDNICA tel. 074-853-90-54
PRACOWNIA PROJEKTOWA FIRMY	ARCHIKON ROBERT KRYŚPIAK ŚWIDNICA 2007
© WSZELKIE PRAWA ZASTRZEŻONE	