


PROFIL POPRZECZNY ODCINKA C-D

skala 1:100:100

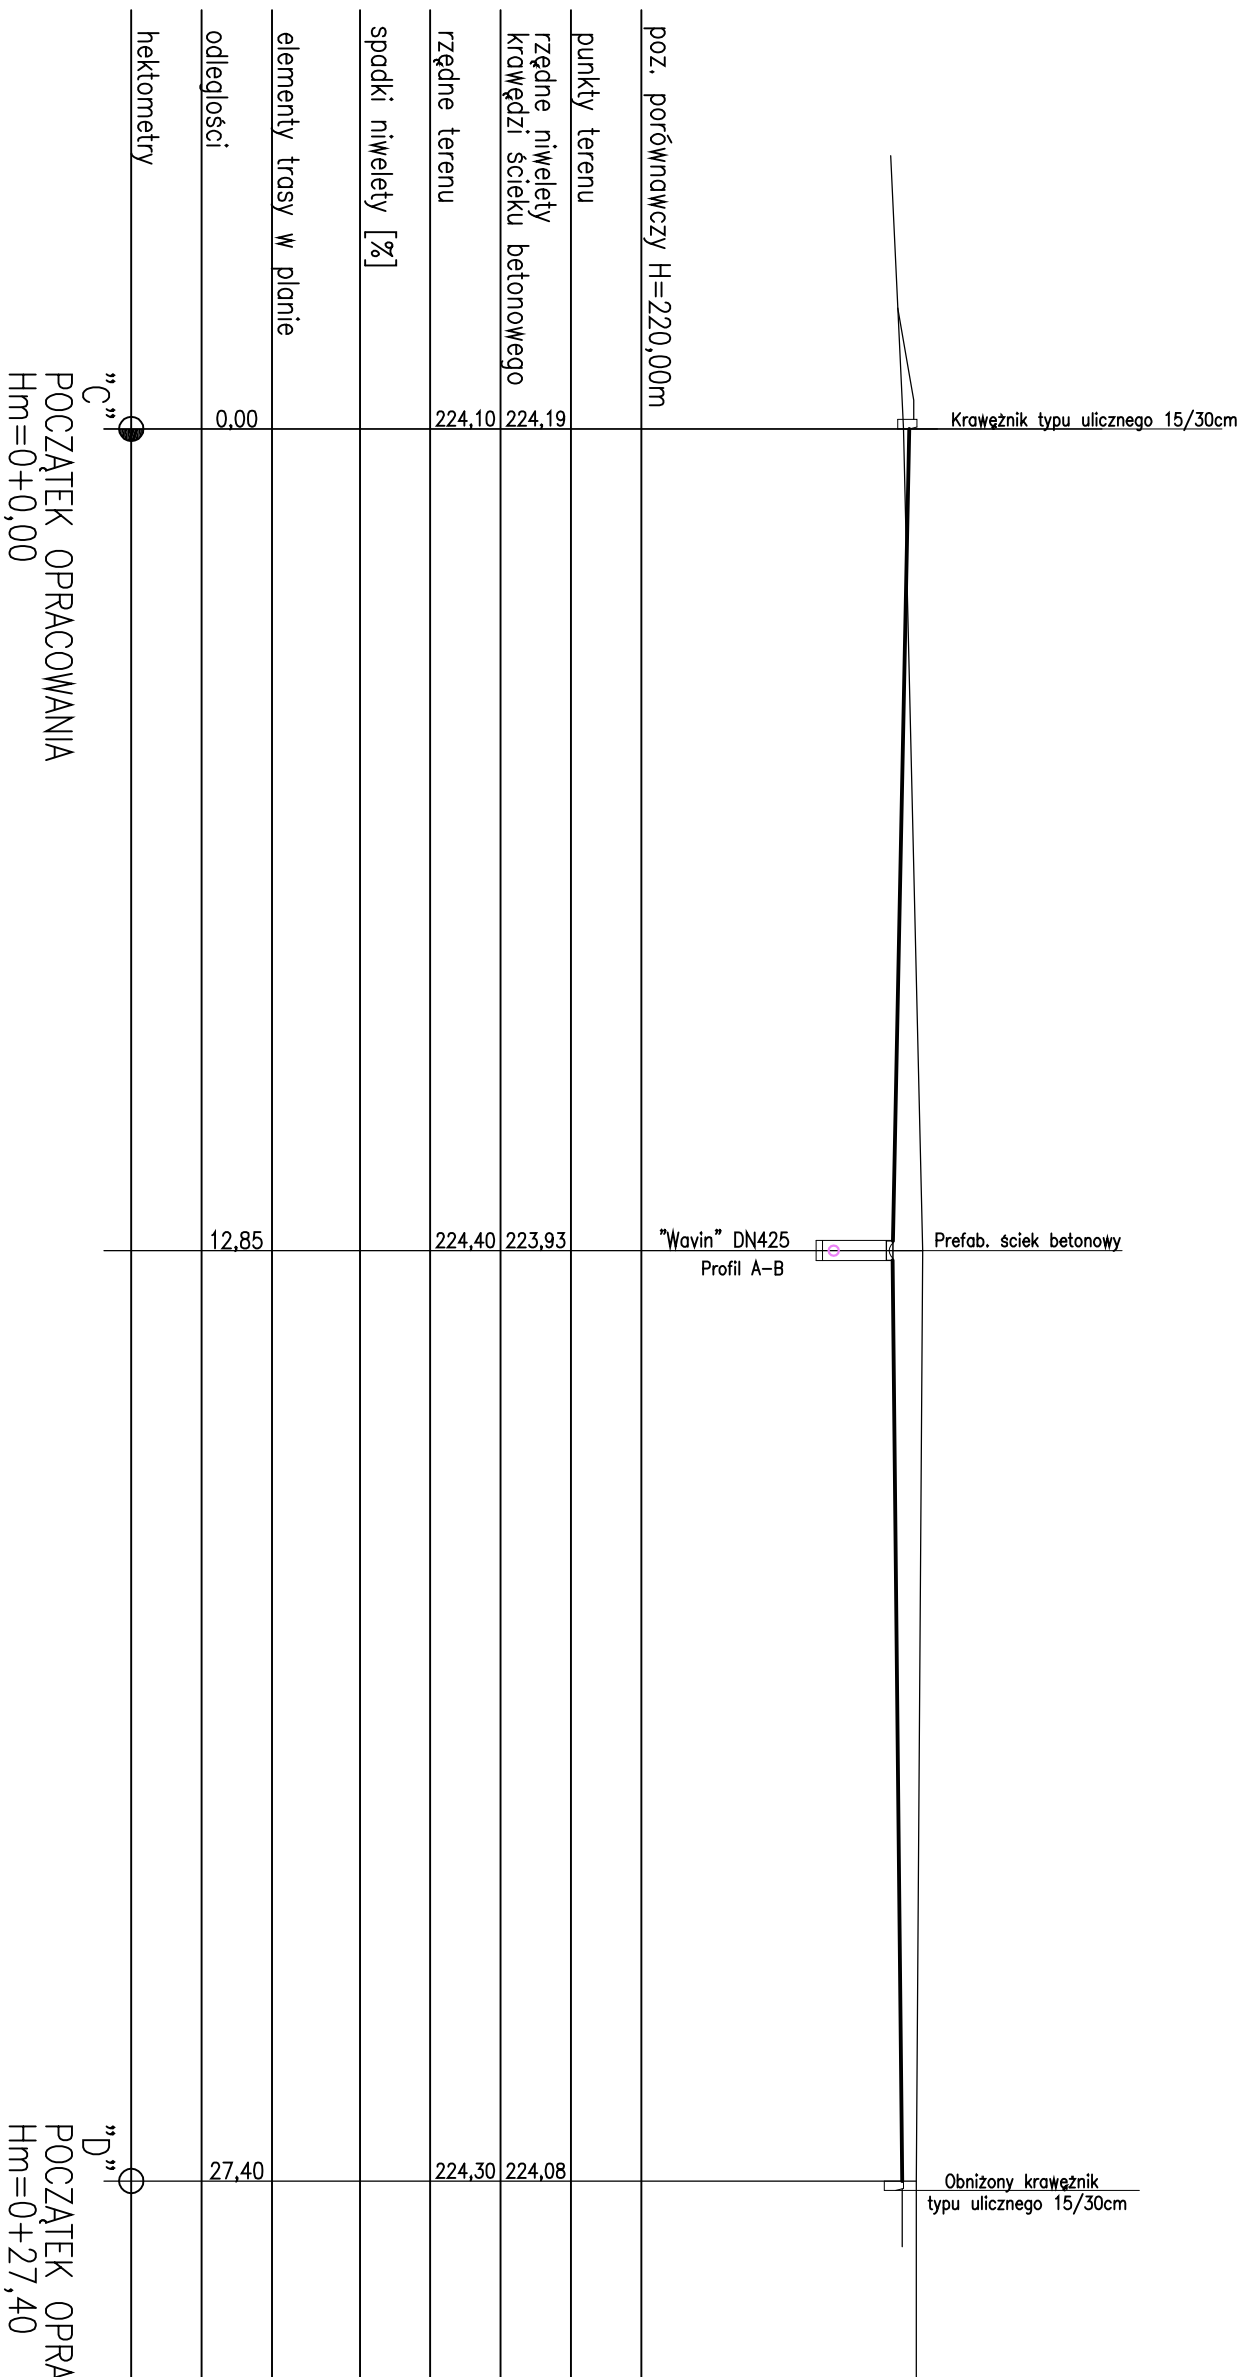

PRACOWNIA PROJEKTOWA FIRMY ARCHIKON ROBERT KRYŚPIAK ŚWIDNICA 2007 © WSZELKIE PRAWA ZASTRZEŻONE		PROFIL POPRZECZNY ODCINKA C-D		
		TEMAT WIELORODZINNY BUDYNEK MIESZKALNY PSZENNO, DZ. NR 216 OBR. PSZENNO	DATA 09.2007	
ASYSTENT PROJEKTANTA INŻ. BUD. ADAM GOLEMBIEWSKI TECH. BUD. MICHAŁ JAWORSKI	ASYSTENT PROJEKTANTA MGR INŻ. ARCH. ROBERT KRYŚPIAK	JEDNOSTKA "ARCHIKON" ŚWIDNICA, OFIAR OŚWIĘCIMSKICH 21	INWESTOR GMINA ŚWIDNICA UL. B. GŁOWACKIEGO 4 68-100 ŚWIDNICA	SKALA 1:100:100
PODPIS	PODPIS	PROJEKTANT KONSTRUKCJA MGR INŻ. ANDRZEJ HRYCŁUK UPR. KONST.-BUD. AU-F 2/32/79	NR RYSUNKU 9	