


PROFIL PODŁUŻNY PROJEKTOWANEJ KANALIZACJI SANITARNEJ
SKALA 1:500/100

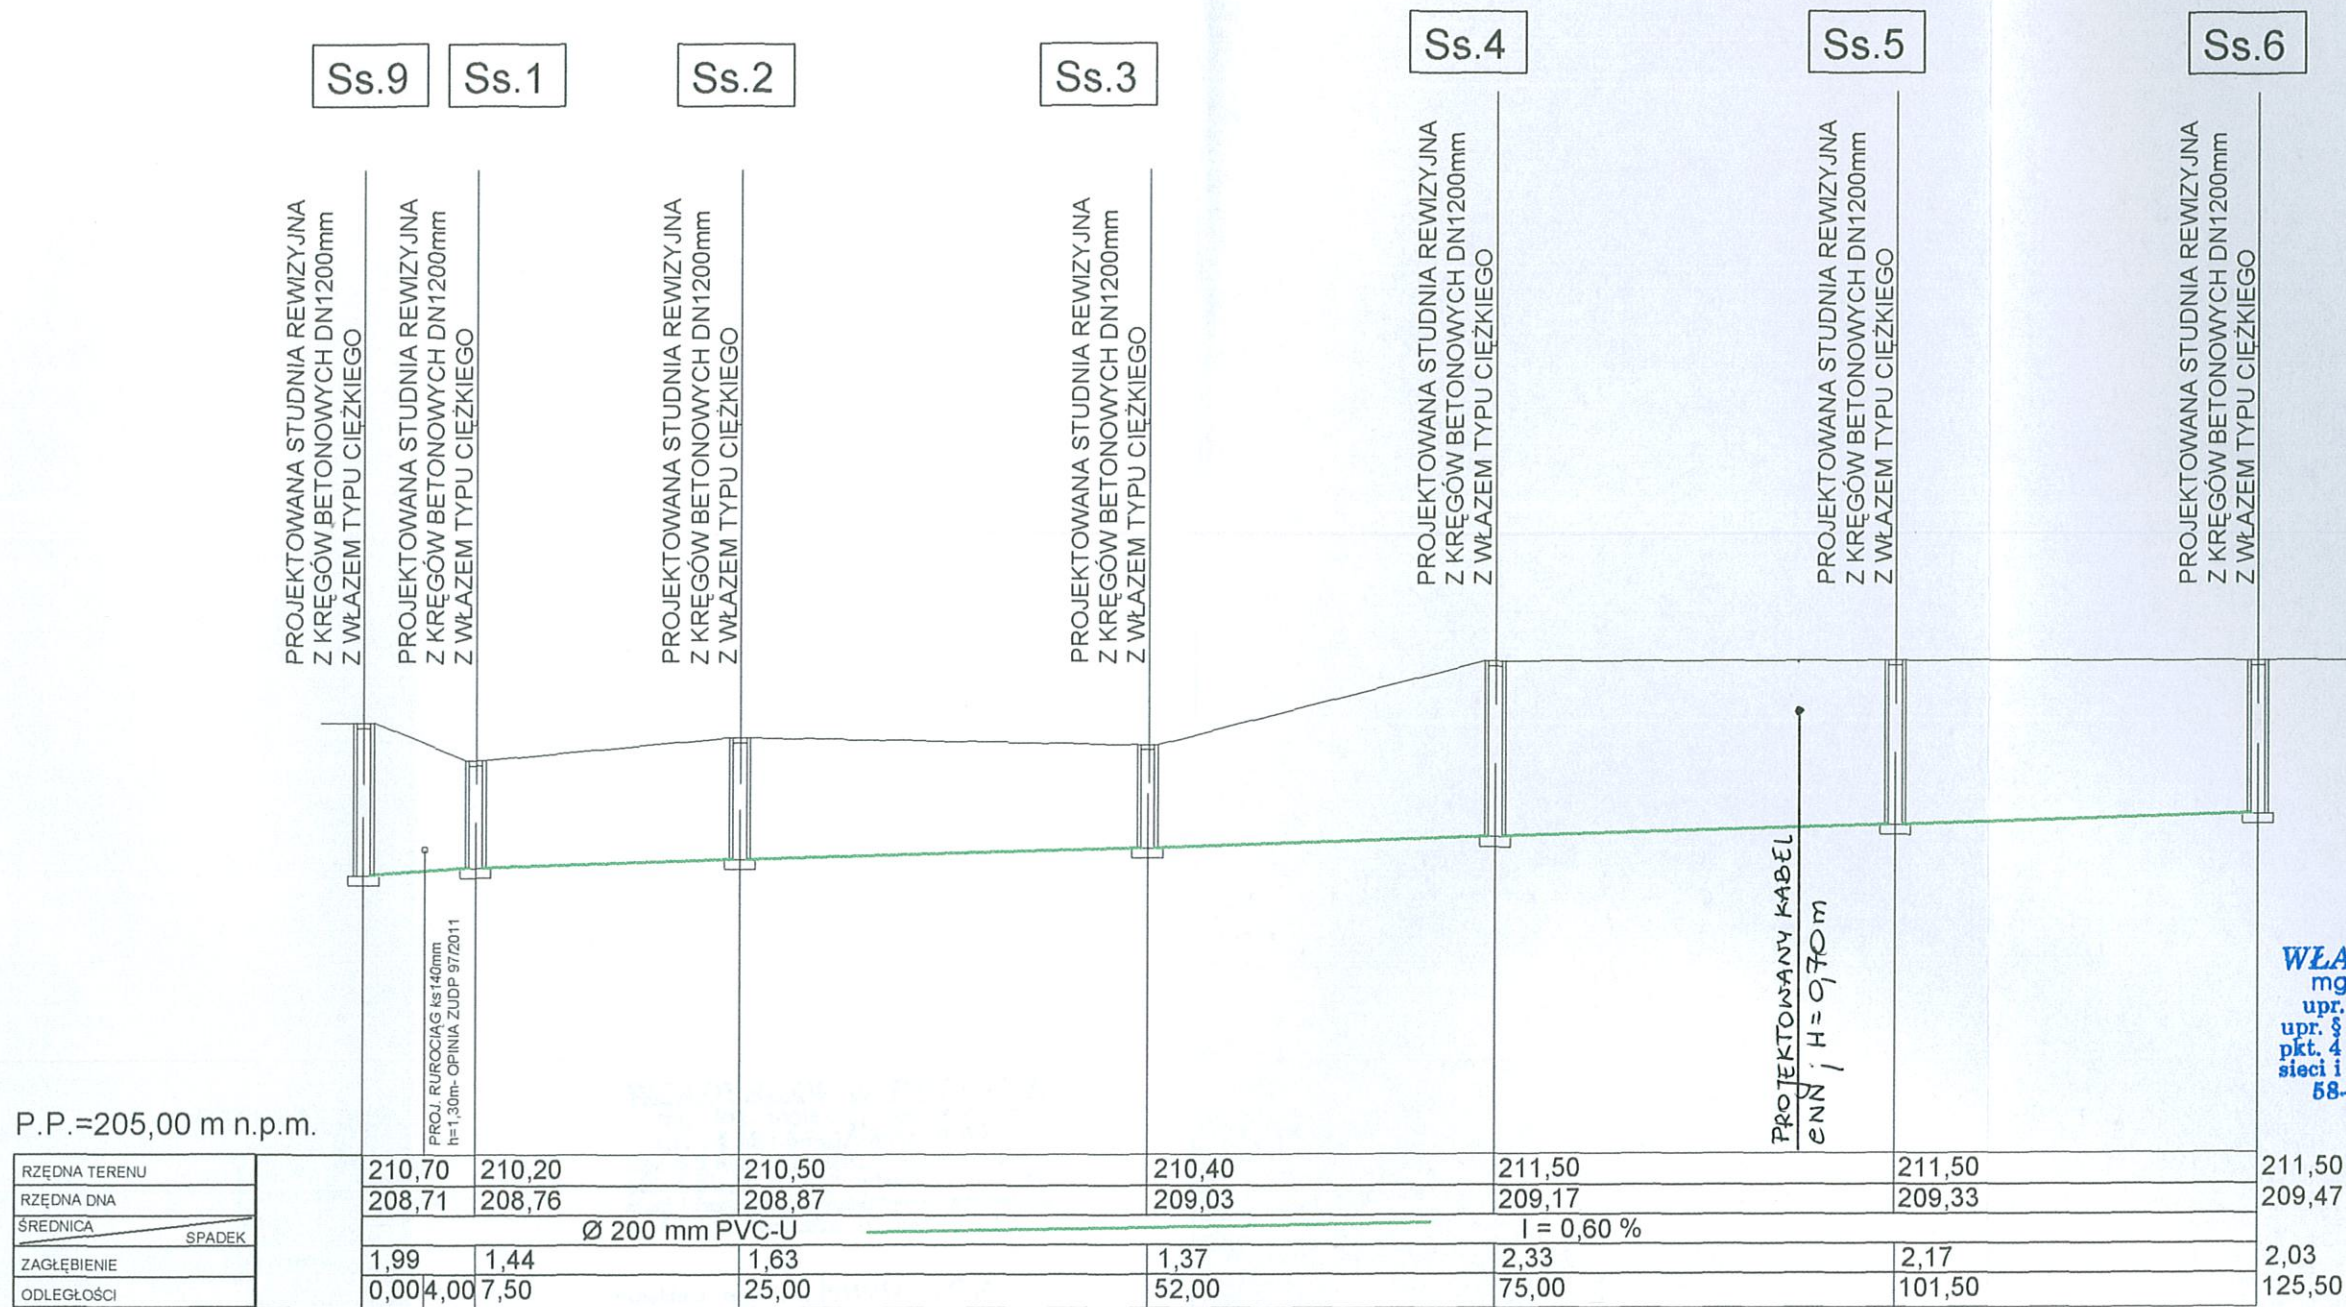

WŁADYSŁAW JAKUBCZYK
mgr inż. instalacji sanitarnych
upr. z § 29 i § 1 i § 3 Nr 36/Ww/75
upr. § 2 ust. 1, § 6 ust. 1, § 7, § 13 ust. 1
pkt. 4 lit. „a” do sporządzania projektów
sieci i instalacji sanitarnych i gazowych
58-100 Świdnica, ul. Serbska 34


Projektant: mgr inż. **PAWEŁ WÓJCIK**
 Uprawniony do projektowania bez ograniczeń
 w szczególności Instytutem P. w zakresie sieci, instalacji
 i urządzeń wodociągowych, kanałowych, ciepłych,
 wentylacyjnych, klimatyzacyjnych i gazowych.
 Nr upr. NBGP.V-7342/3/11/97; DOS/IS/1699/01
 58-100 Świdnica, ul. Młuchowska 26/7, tel. 0663 997 848
 skala: 1:500 / 00 data: 01.2012

UWAGA :

WYKOPY WYKONAĆ WĄSKOPRZESTRZENNE Z UMOCNIENIEM ŚCIAN

BIURO PROJEKTOWE EKO-PROJEKT BIS UL. MIESZKA I NR 33/13 ; 58-100 ŚWIDNICA		58-100 Świdnica, ul. Mieszki 20/7, tel. 0693 997 100 skala: 1:500/1/0 data: 01.2012	
obiekt: ROZBUDOWA SIECI WODOCIĄGOWEJ I KANALIZACJI SANITARNEJ POD POTRZEBY OSIEDLA DOMÓW JEDNORODZINNYCH W PSZENNIE adres: PSZENNO – DZIAŁKI NR 57,65/24,65/38,65/23,65/39,65/40,65/27,65/25 inwestor: URZĄD GMINY ŚWIDNICA 65/22,65/21,55 ; AM-4 ; OBREB 0023 PSZENNO UL. B. GŁOWACKIEGO 4 58-100 ŚWIDNICA		PROJEKTOWAŁ mgr inż. PAWEŁ WŚCICK NBGP.V-7342/3/11/97 DOŚ/IS/1699/01	
rys.nr	PROFIL SIECI KANALIZACJI SANITARNEJ		SRAWDZIŁ
IS	PROJEKT BUDOWLANY		mgr inż. WŁADYSŁAW JAKUBCZYK
2	PRAWA AUTORSKIE ZASTRZEŻONE		UAN.VI-1/3/83/85

PROFIL PODŁUŻNY PROJEKTOWANEJ KANALIZACJI SANITARNEJ
SKALA 1:500/100

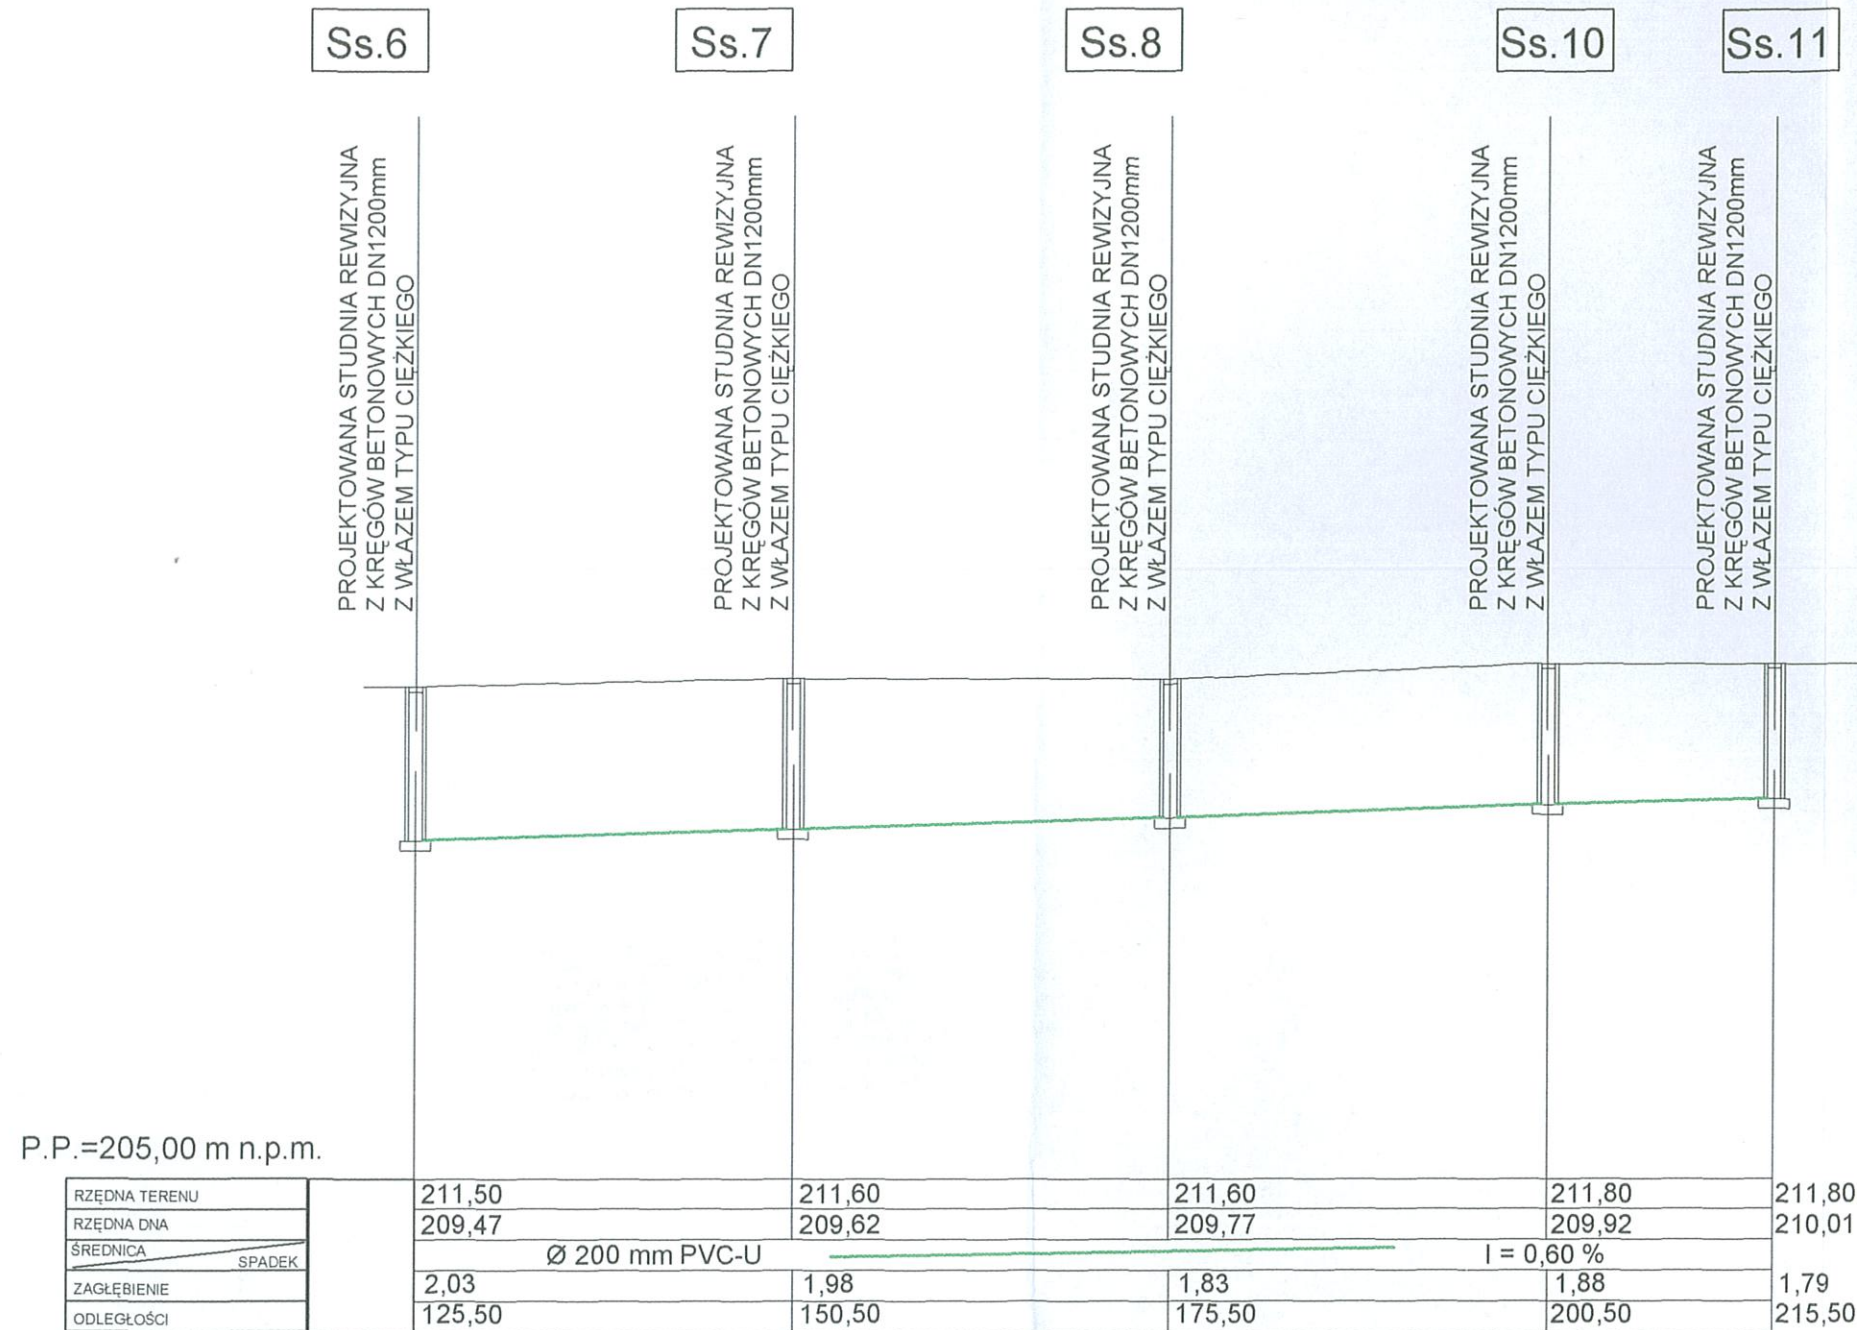

WŁADYSŁAW JAKUBCZYK
mgr inż. instalacji sanitarnych
upr. z § 29 i § 31-13-2 Nr 36/W.75
upr. § 2 ust. 1, § 5 ust. 1, § 7, § 13 ust. 1
pkt. 4 lit. „a” do sporządzania projektów
sieci i instalacji sanitarnych i gazowych
58-100 Świdnica, ul. Serbska 34


Projektant: mgr inż. **PAWEŁ WÓJCIK**
Uprawniony do projektowania bez ograniczeń
w specjalności instalacji w zakresie sieci, instalacji
i urządzeń wodociągowych, kanalizacyjnych, ciepłych,
wentylacyjnych, klimatyzacyjnych i gazowych.
Nr upr. NBGP.V-7342/3/11/97; DOŚ/IS/1699/01
58-100 Świdnica, ul. Moniuszki 20/7, tel. 0603 997 848

UWAGA :

WYKOPY WYKONAĆ WĄSKOPRZESTRZENNE
Z UMOCNIE NIEM ŚCIAN

BIURO PROJEKTOWE EKO-PROJEKT BIS UL. MIESZKA I NR 33/13 ; 58-100 ŚWIDNICA			skala: 1:500/100 data: 01.2012
obiekt:	ROZBUDOWA SIECI WODOCIĄGOWEJ I KANALIZACJI SANITARNEJ POD POTRZEBY OSIEDLA DOMÓW JEDNORODZINNYCH W PSZENIE		PROJEKTOWAŁ
adres:	PSZENNO - DZIAŁKI NR 57,65/24,65/38,65/23,65/39,65/40,65/27,65/25		mgr inż. PAWEŁ WÓJCIK NBGP.V-7342/3/11/97 DOŚ/IS/1699/01
inwestor:	URZĄD GMINY ŚWIDNICA UL. B. GŁOWACKIEGO 4 58-100 ŚWIDNICA		SRADWDZIL
rys.nr	PROFIL SIECI KANALIZACJI SANITARNEJ		mgr inż. WŁADYSŁAW JAKUBCZYK UAN.VI-1/3/83/85
IS	PROJEKT BUDOWLANY		
3	PRAWA AUTORSKIE ZA STRZEŻONE		

PROFIL PODŁUŻNY PROJEKTOWANEJ KANALIZACJI SANITARNEJ
SKALA 1:500/100

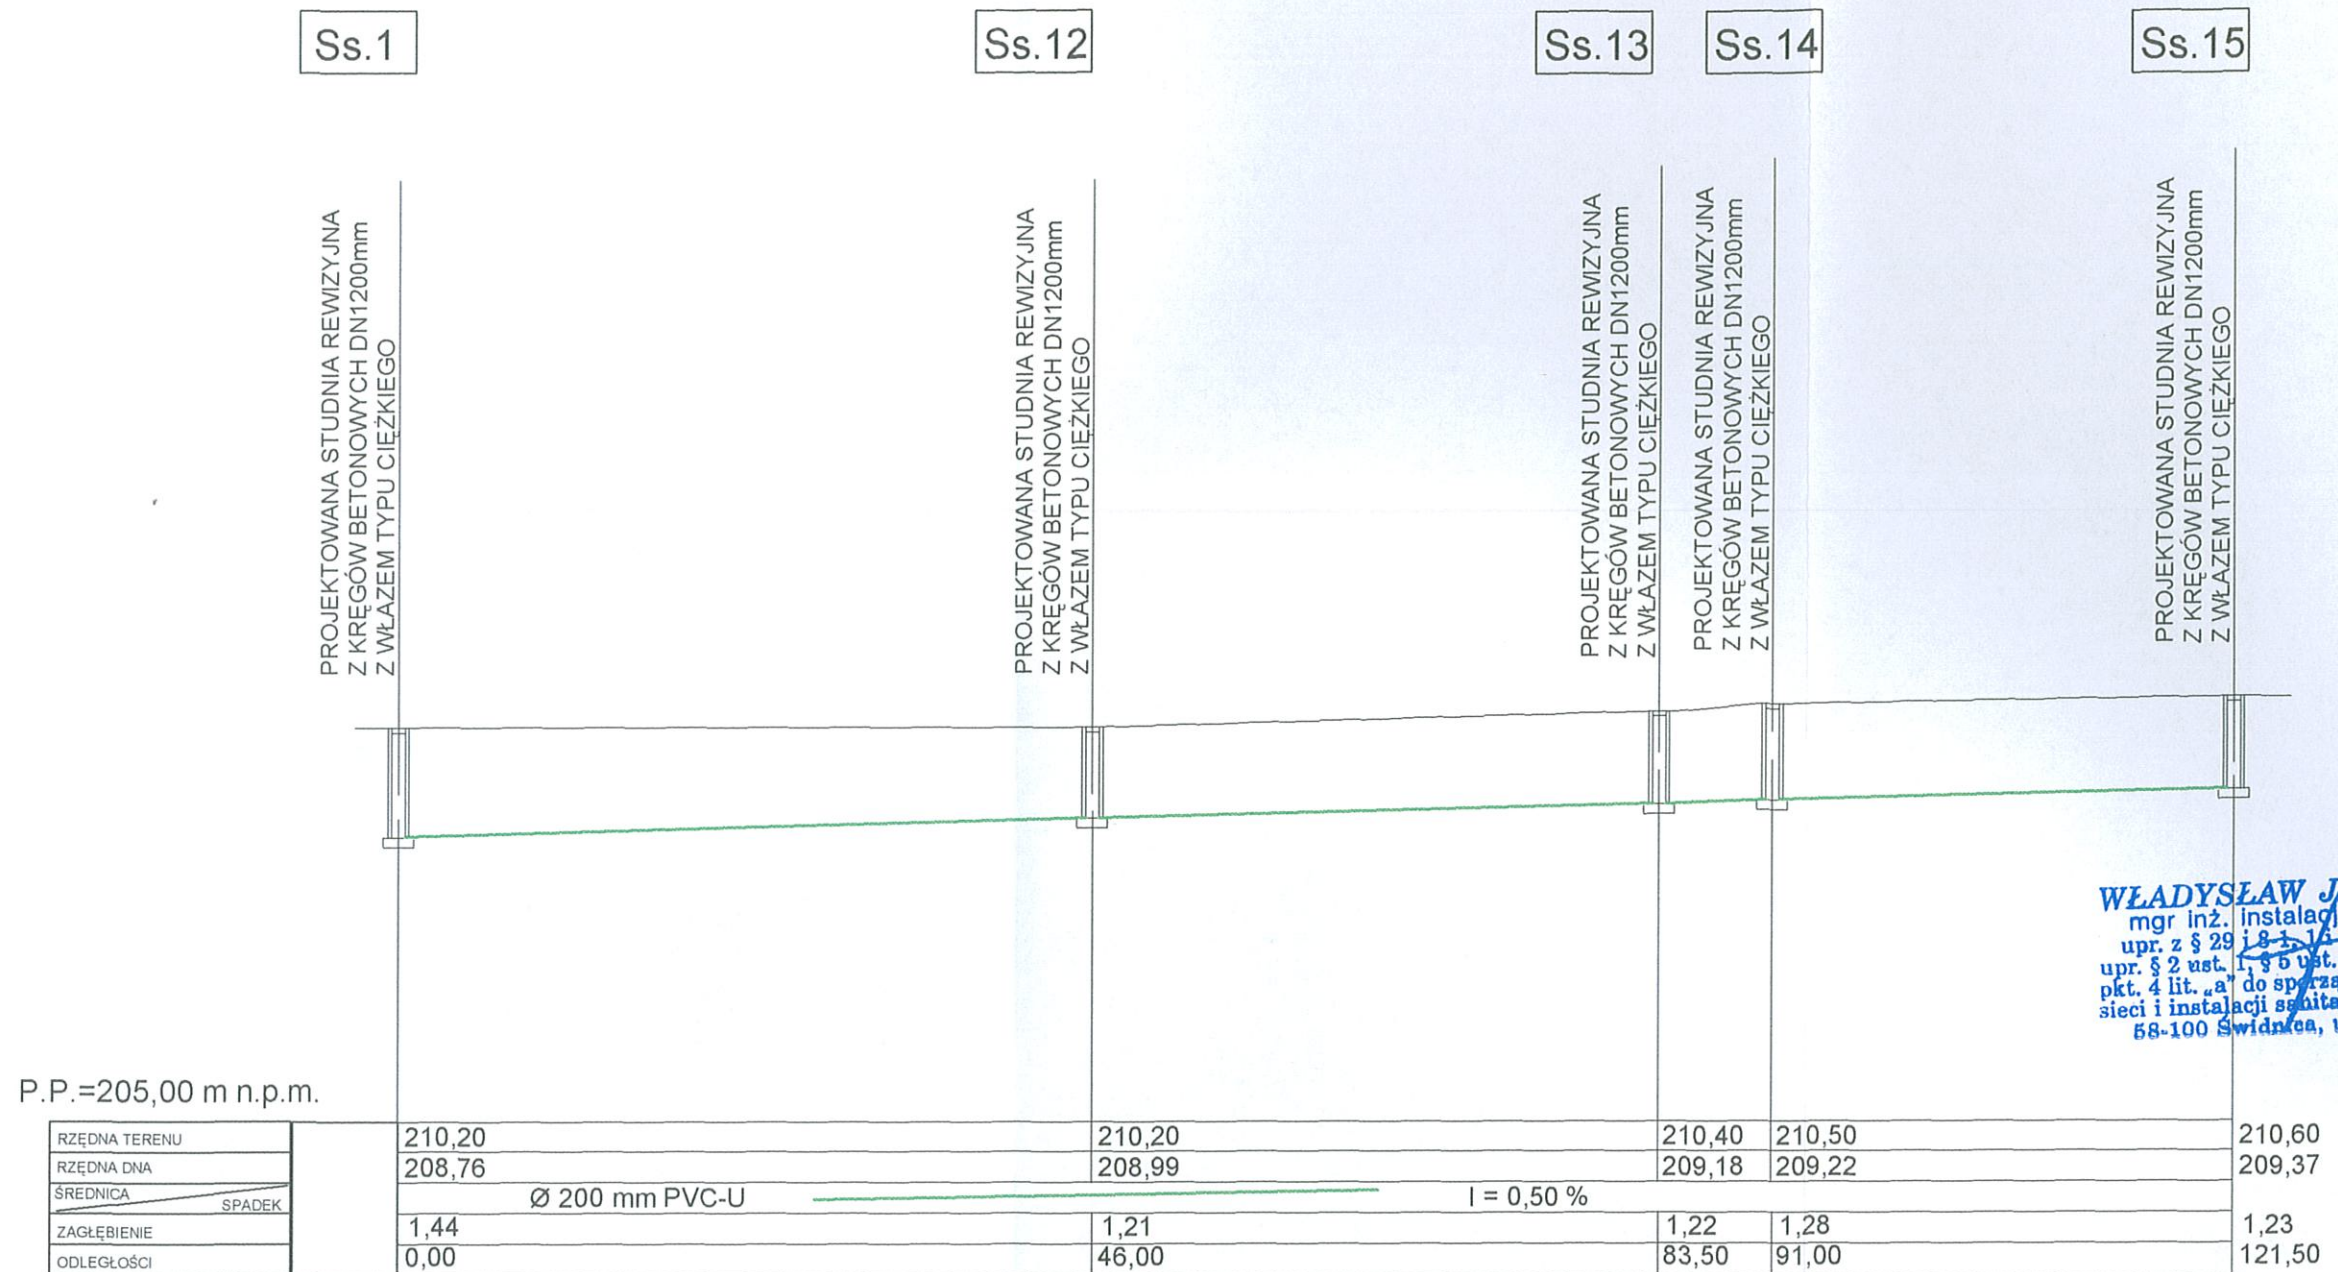

WŁADYSŁAW JAKUBCZYK
mgr inż. instalacji sanitarnych
upr. z § 29 i § 31 Nr 36/Ww/75
upr. § 2 ust. 1, § 5 ust. 1, § 7, § 13 ust. 1
pkt. 4 lit. „a” do sporządzania projektów
sieci i instalacji sanitarnych i gazowych
58-100 Świdnica, ul. Serbeka 34


Projektant: **mgr inż. PAWEŁ WÓJCIK**
Uprawniony do projektowania bez ograniczeń
w specjalności instalacyjnej w zakresie sieci, instalacji
i urządzeń wodociągowych, sanitarnych, ciepłych,
wentylacyjnych, klimatyzacyjnych i gazowych.
Nr upr. NBGP.V-7342/3/11/97; DOŚ/IS/1699/01
58-100 Świdnica, ul. Moniuszki 20/7, tel. 0603 997 848

skala: 1:500/100 data: 01.2012

UWAGA :
WYKOPY WYKONAĆ WĄSKOPRZESTRZENNE
Z UMOCNIENIEM ŚCIAN

BIURO PROJEKTOWE EKO-PROJEKT BIS UL. MIESZKA I NR 33/13 ; 58-100 ŚWIDNICA			
obiekt:	ROZBUDOWA SIECI WODOCIĄGOWEJ I KANALIZACJI SANITARNEJ POD POTRZEBY OSIEDLA DOMÓW JEDNORODZINNYCH W PSZENIE		
adres:	PSZENNO - DZIAŁKI NR 57,65/24,65/38,65/23,65/39,65/40,65/27,65/25		
inwestor:	URZĄD GMINY ŚWIDNICA 65/22,65/21,55 ; AM-4 ; OBRĘB 0023 PSZENNO		
rys.nr	PROFIL SIECI KANALIZACJI SANITARNEJ		
IS	PROJEKT BUDOWLANY		
4	PRAWA AUTORSKIE ZASTRZEŻONE		
mgr inż. PAWEŁ WÓJCIK NBGP.V-7342/3/11/97 DOŚ/IS/1699/01		mgr inż. WŁADYSŁAW JAKUBCZYK UAN.VI-1/3/83/85	

PROFIL PODŁUŻNY PROJEKTOWANEJ KANALIZACJI SANITARNEJ
SKALA 1:500/100

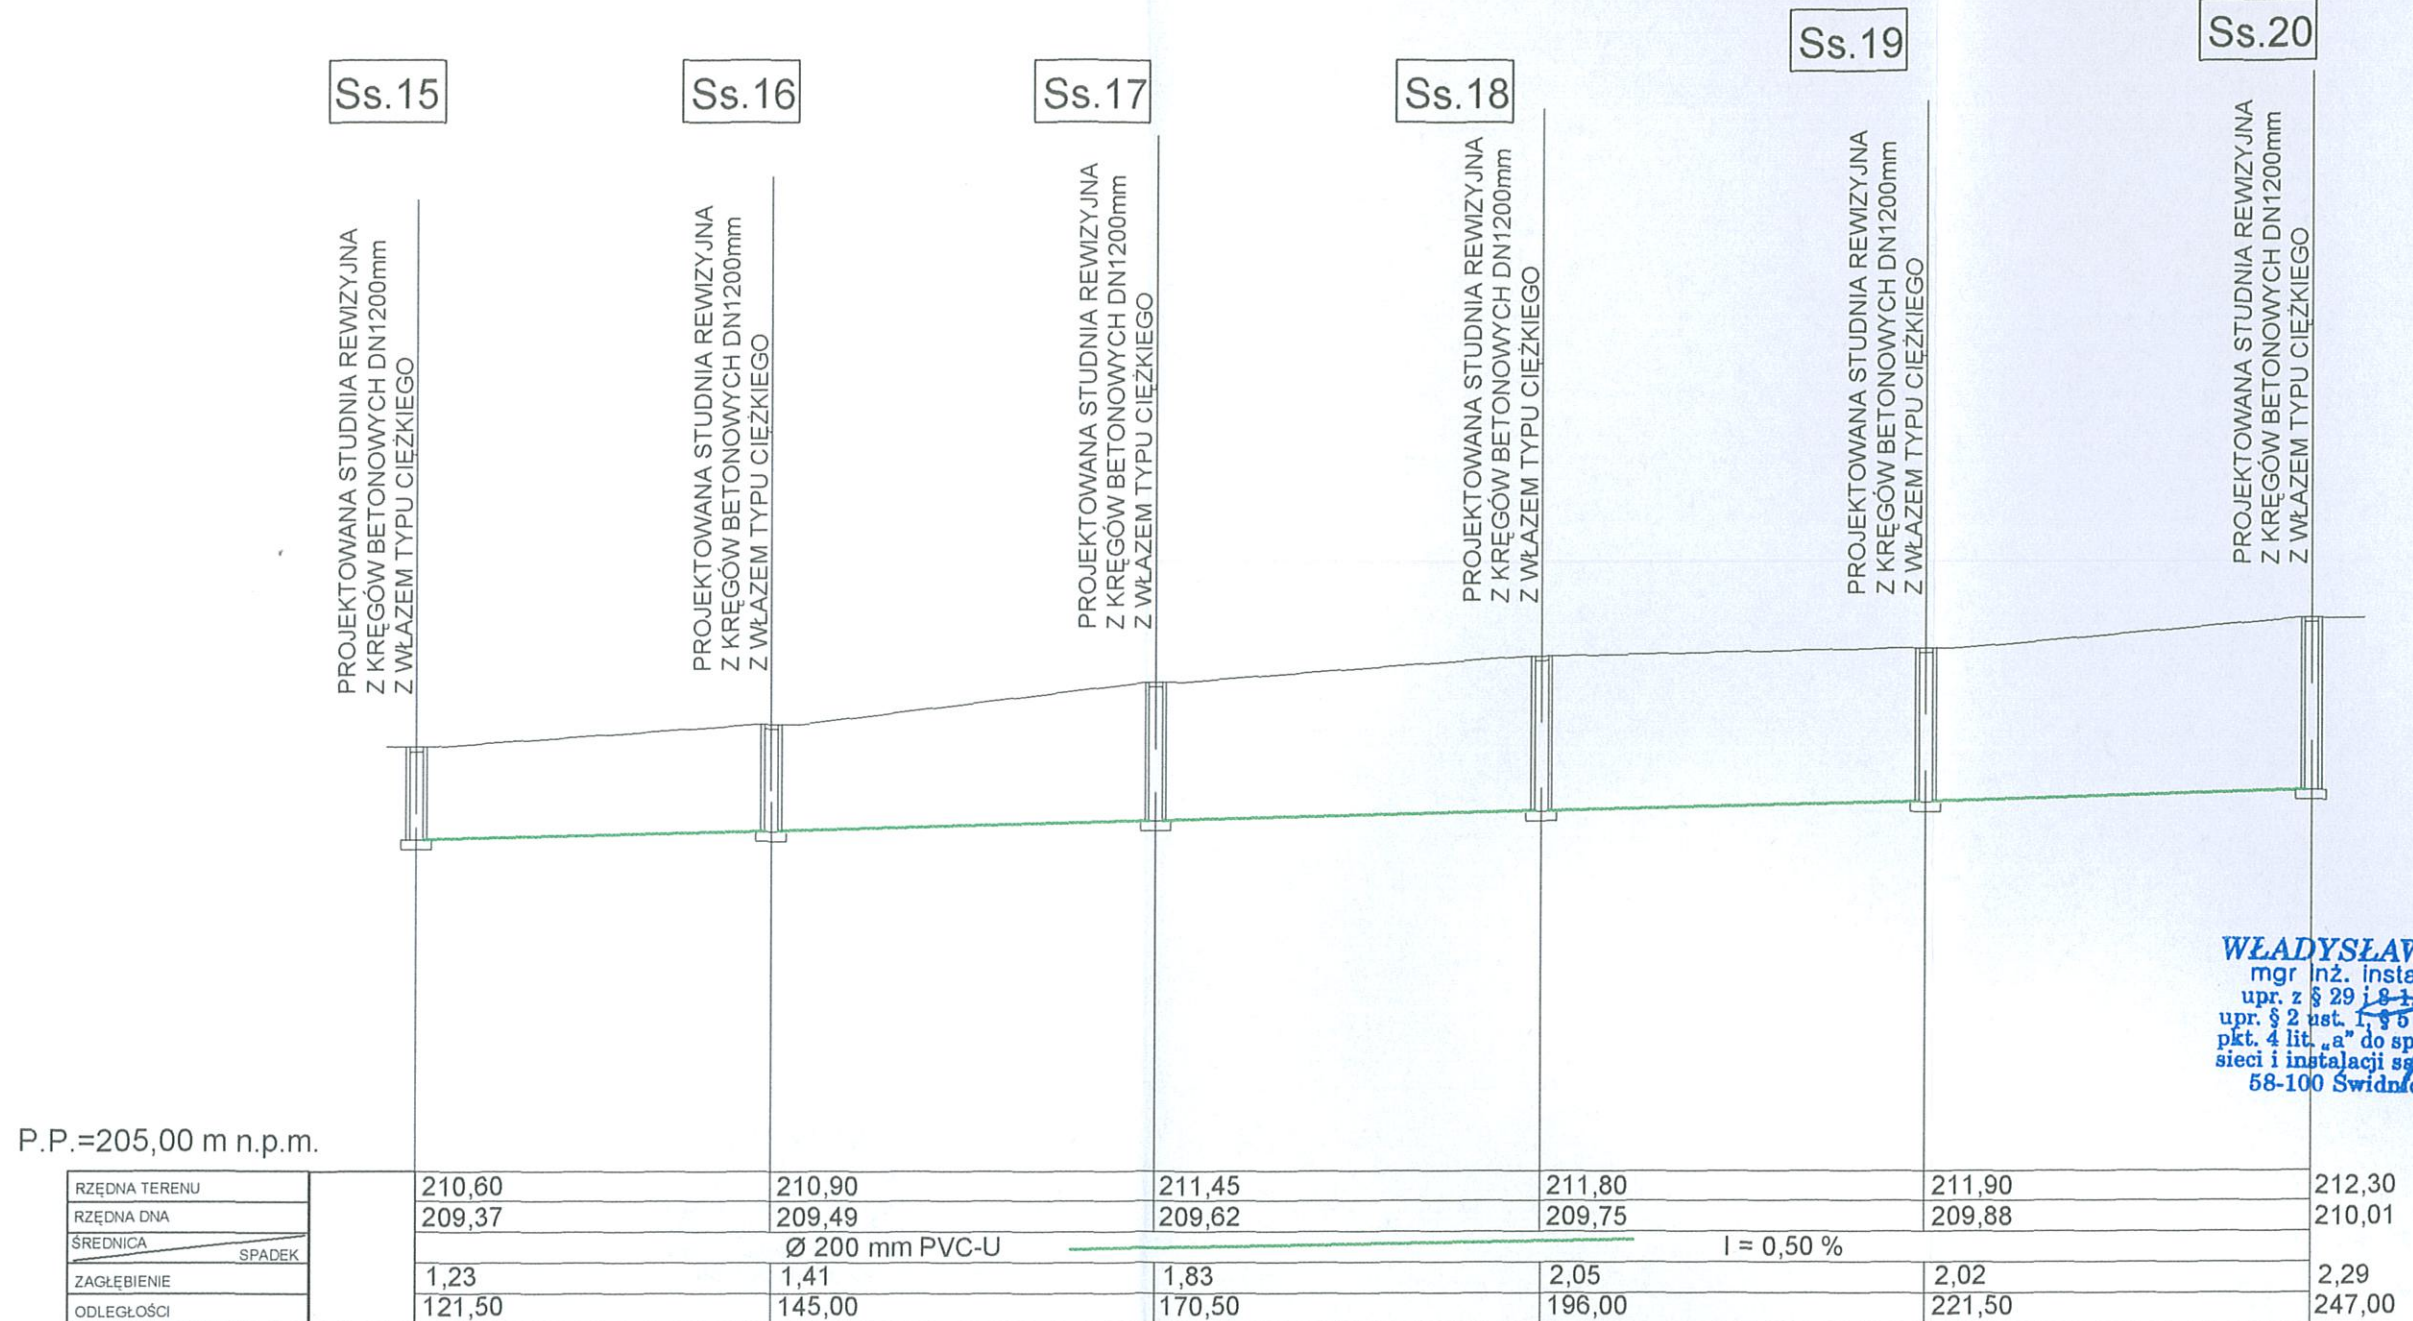

WŁADYSŁAW JAKUBCZYK
mgr inż. instalacji sanitarnych
upr. z § 29 i 30 ust. 1, § 7, § 13 ust. 1
pkt. 4 lit. „a” do sporządzania projektów
sieci i instalacji sanitarnych i gazowych
58-100 Świdnica, ul. Serbska 34


UWAGA :

WYKOPY WYKONAĆ WĄSKOPRZESTRZENNE
Z UMOCNINIEM ŚCIAN

Projektant: mgr inż. **PAWEŁ WÓJCIK**
Uprawniony do projektowania bez ograniczeń
w specjalności instalacji w zakresie sieci, instalacji
i urządzeń wodociagowych, kanalizacyjnych, ciepłych,
wentylacyjnych, klimatyzacyjnych i gazowych.
Nr upr. NBGP.V-7342/3/11/97; DCS/IS/1699/01
58-100 Świdnica, ul. Moniuszki 20/7, tel. 0603 997 848
mgr inż. PAWEŁ WÓJCIK
NBGP.V-7342/3/11/97
DOŚ/IS/1699/01

BIURO PROJEKTOWE EKO-PROJEKT BIS UL. MIESZKA I NR 33/13 ; 58-100 ŚWIDNICA		
obiekt:	ROZBUDOWA SIECI WODOCIAGOWEJ I KANALIZACJI SANITARNEJ POD POTRZEBY OSIEDLA DOMÓW JEDNORODZINNYCH W PSZENNIE	
adres:	PSZENNO - DZIAŁKI NR 57,65/24,65/38,65/23,65/39,65/40,65/27,65/25	
inwestor:	URZĄD GMINY ŚWIDNICA UL. B. GŁOWACKIEGO 4 58-100 ŚWIDNICA	
rys.nr	PROFIL SIECI KANALIZACJI SANITARNEJ	
IS	PROJEKT BUDOWLANY	
5	PRAWA AUTORSKIE ZASTRZEŻONE	
SRAWDZIŁ		mgr inż. WŁADYSŁAW JAKUBCZYK UAN.VI-1/3/83/85

PROFIL PODŁUŻNY PROJEKTOWANEJ KANALIZACJI SANITARNEJ
SKALA 1:500/100

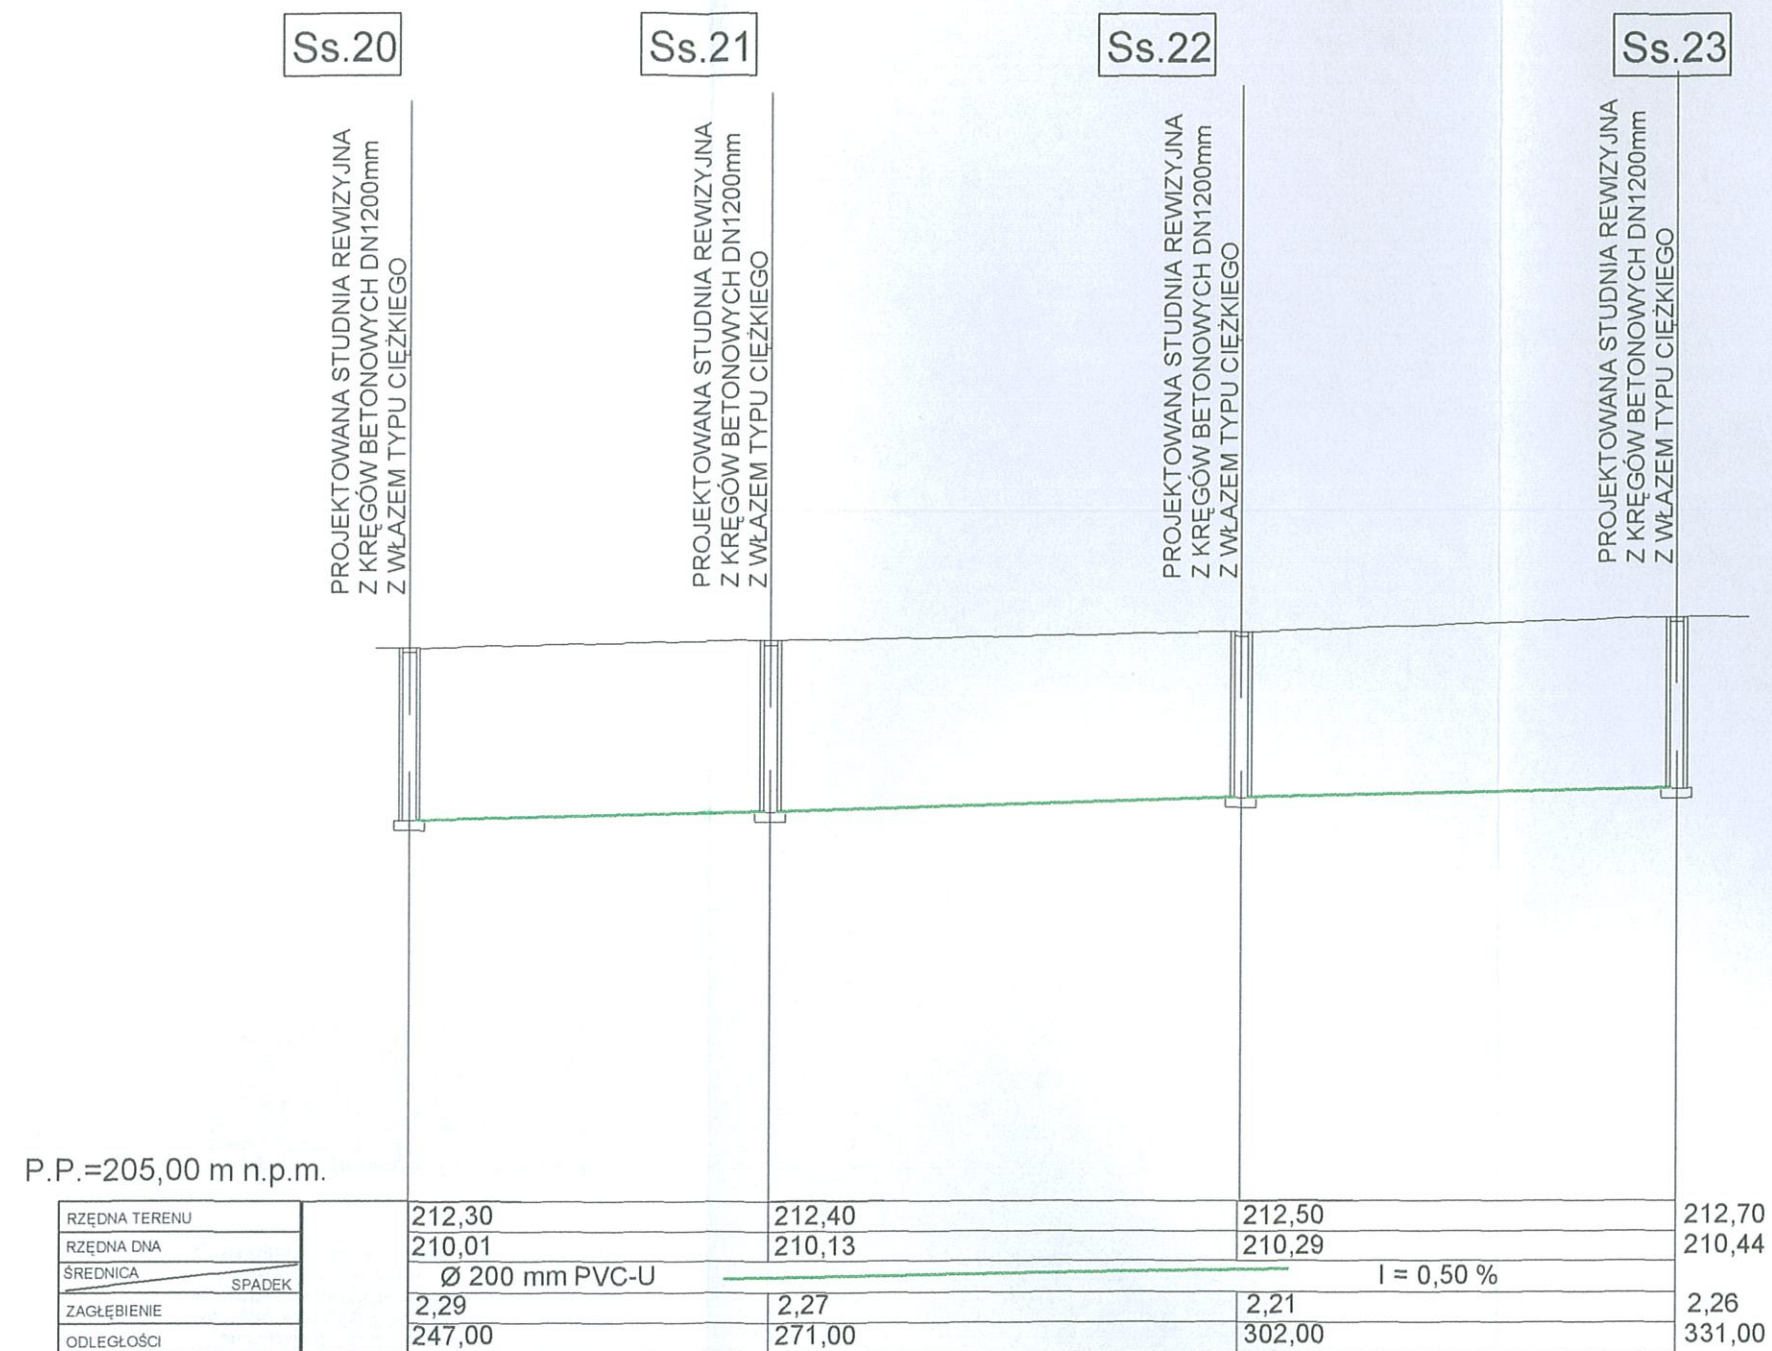

WŁADYSŁAW JAKUBCZYK
mgr inż. instalacji sanitarnych
upr. z § 29 i § 31-33-34-35-36-37-38/Ww/75
upr. § 2 ust. 1, § 5 ust. 1, § 7, § 13 ust. 1
pkt. 4 lit. „a” do sporządzania projektów
sieci i instalacji sanitarnych i gazowych
58-100 Świdnica, ul. Serbaka 34

Projektant: mgr inż. **PAWEŁ WÓJCIK**
Uprawniony do projektowania bez ograniczeń
w specjalności instalacyjnej w zakresie sieci, instalacji
i urządzeń wodociągowej, kanalizacyjnych, ciepłych,
wentylacyjnych, klimatyzacyjnych i gazowych.
Nr upr. NBGP.V-7342/3/11/97; DOŚ/IS/1699/01
58-100 Świdnica, ul. Moruski 20/7, tel. 0603 997 848

UWAGA :

WYKOPY WYKONAĆ WĄSKOPRZESTRZENNE
Z UMOCNIENIEM ŚCIAN

BIURO PROJEKTOWE EKO-PROJEKT BIS UL. MIESZKA I NR 33/13 ; 58-100 ŚWIDNICA		skala: 1:500/100 data: 01.2012
obiekt: ROZBUDOWA SIECI WODOCIĄGOWEJ I KANALIZACJI SANITARNEJ POD POTRZEBY OSIEDLA DOMÓW JEDNORODZINNYCH W PSZENIE adres: PSZENNO - DZIAŁKI NR 57,65/24,65/38,65/23,65/39,65/40,65/27,65/25 inwestor: URZĄD GMINY ŚWIDNICA 65/22,65/21,55 ; AM-4 ; OBREB 0023 PSZENNO UL. B. GŁOWACKIEGO 4 58-100 ŚWIDNICA		mgr inż. PAWEŁ WÓJCIK NBGP.V-7342/3/11/97 DOŚ/IS/1699/01
rys.nr 6		mgr inż. WŁADYSŁAW JAKUBCZYK UAN.VI-1/3/83/85
PROFIL SIECI KANALIZACJI SANITARNEJ		PROJEKTOWAŁ
PROJEKT BUDOWLANY		SPRAWDZIŁ
PRAWA AUTORSKIE ZASTRZEŻONE		