


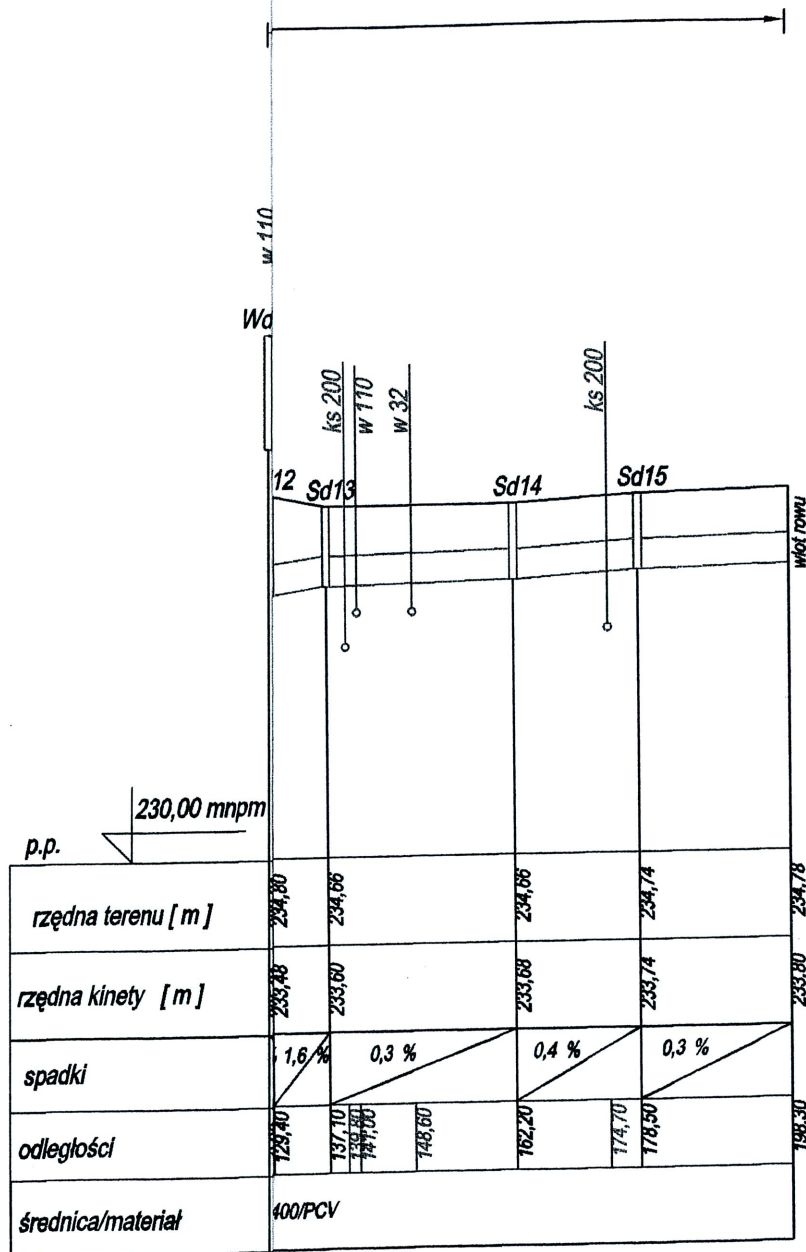

mgr inż. ROBERT SZCZEPANEK
 Uprawnienia budowlane
 do projektowania bez ograniczeń
 w specjalności
 konstrukcyjno-budowlanej
 Nr ewid. 18/02/DUW

USŁUGI PROJEKTOWE mgr inż. Robert Szczepanek 58-100 Świdnica ul. Serbska 25 tel./fax. 74 851 34 79				
Inwestycja: Przebudowa drogi gminnej w miejscowości Grodziszczce.				
Zadanie: Przebudowa drogi gminnej w miejscowości Grodziszczce dz. nr 426/2, 441, 550/3 obręb Grodziszczce.				
Tytuł rysunku: Profil podłużny kanalizacji deszczowej.				skala 1:100; 1:500
projektant	specjalność	nr uprawnień	data	podpis
mgr inż. Robert Szczepanek	bud. - konst.	18/02/DUW	07.2012	
Inwestor: Gmina Świdnica 58-100 Świdnica ul. Głowackiego 4			arkusz 2	nr rysunku 5