
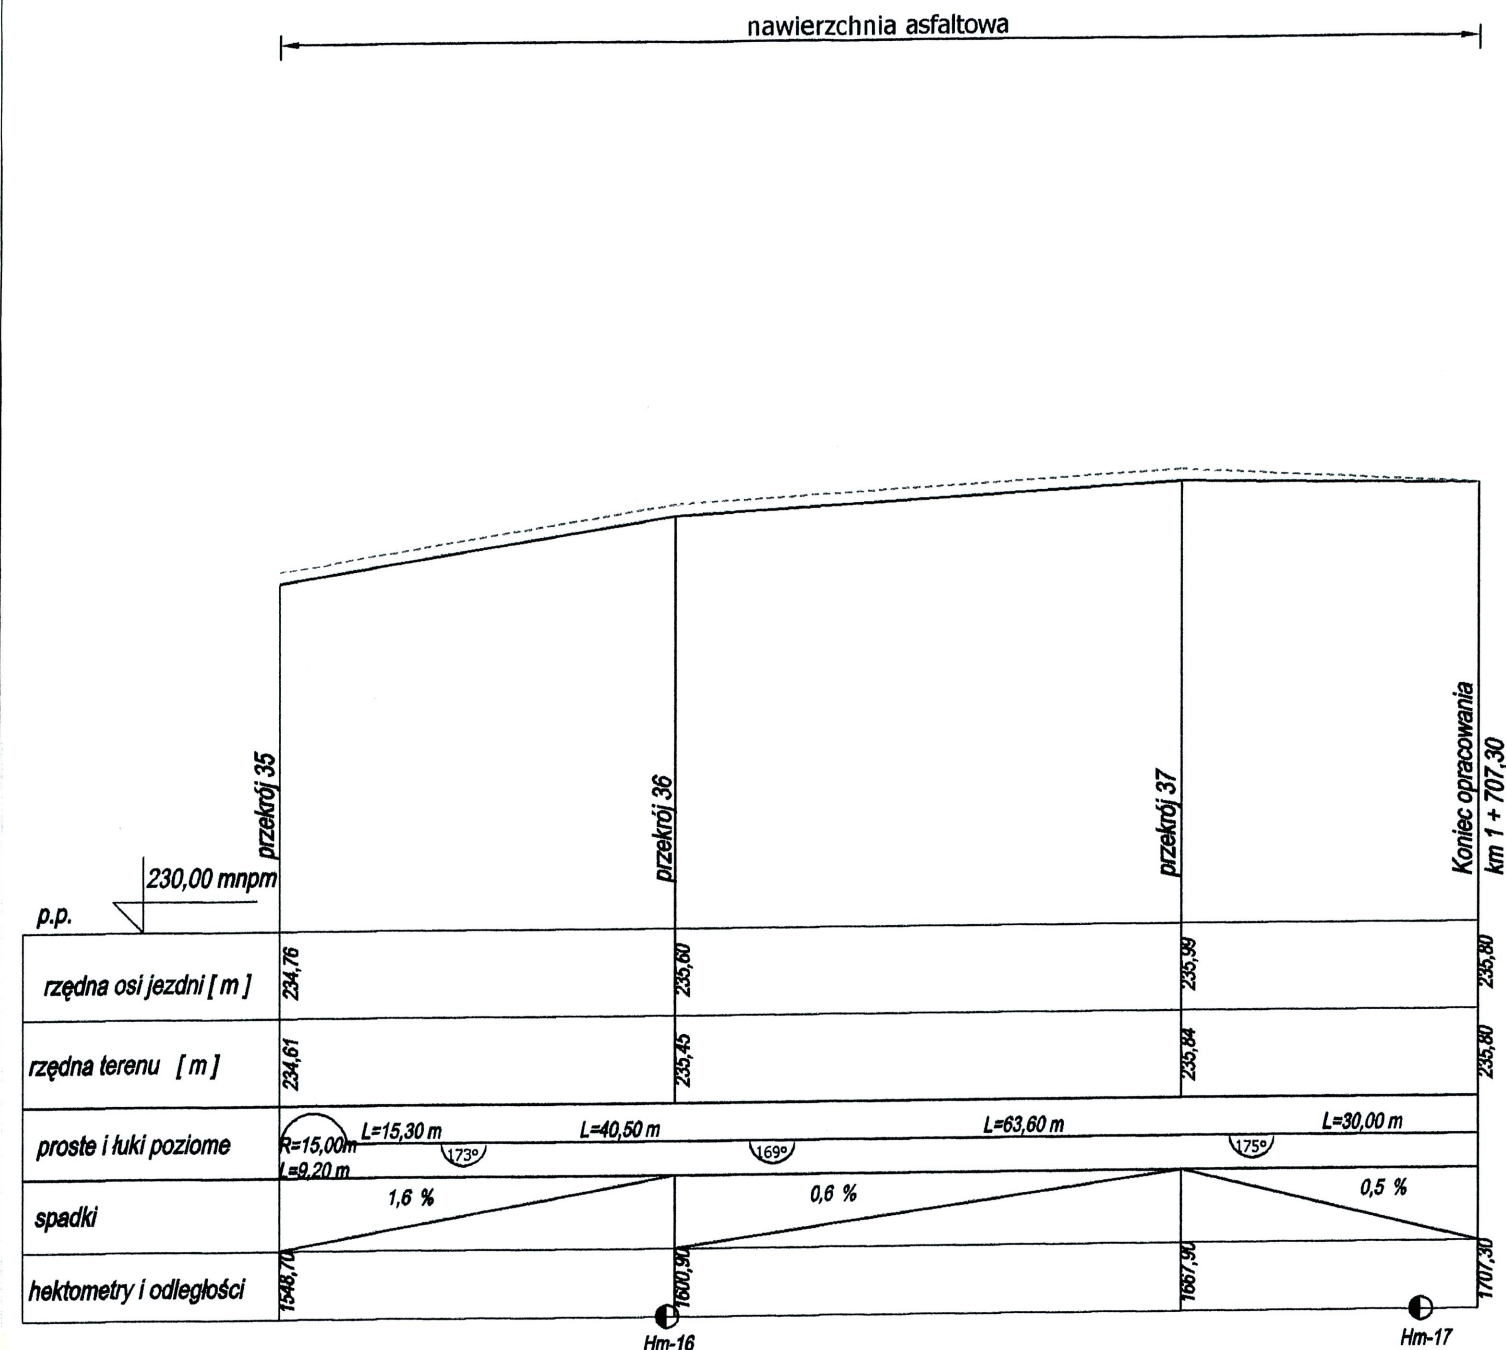


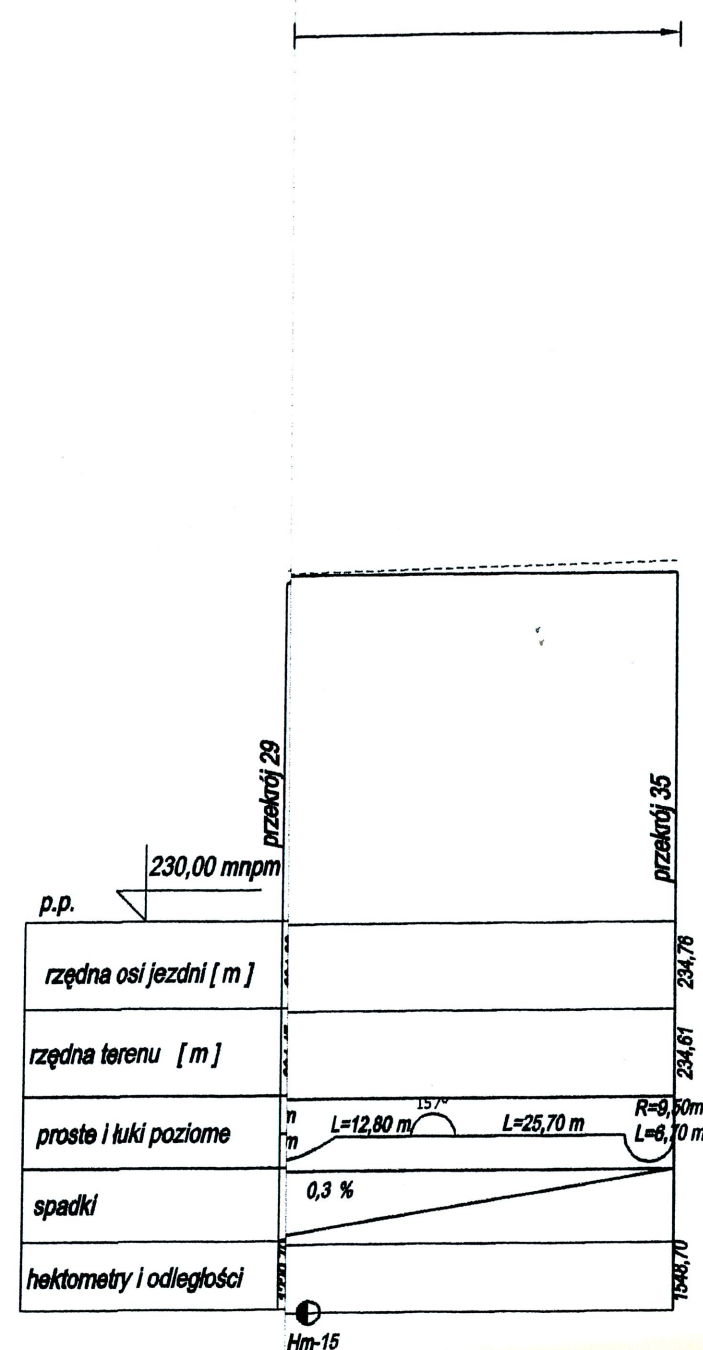

mgr inż. Robert Szczepanek
uprawnienia budowlane
do projektowania bez ograniczeń
w specjalności
konstrukcyjno-budowlanej
Nr ewid. 18/02/DUW

USŁUGI PROJEKTOWE mgr inż. Robert Szczepanek 58-100 Świdnica ul. Serbska 25 tel./fax. 74 851 34 79				
Inwestycja: Przebudowa drogi gminnej w miejscowości Grodziszczce.				
Zadanie: Przebudowa drogi gminnej w miejscowości Grodziszczce dz. nr 426/2, 441, 550/3 obręb Grodziszczce.				
Tytuł rysunku: Profil podłużny.				skala 1:1000/100
projektant	specjalność	nr uprawnień	data	podpis
mgr inż. Robert Szczepanek	bud. - konst.	18/02/DUW	07.2012	<i>[signature]</i>
Inwestor: Gmina Świdnica 58-100 Świdnica ul. Głowackiego 4				arkusz 6
				nr rysunku 2