




PRZEKRÓJ 36
km 1+800,90

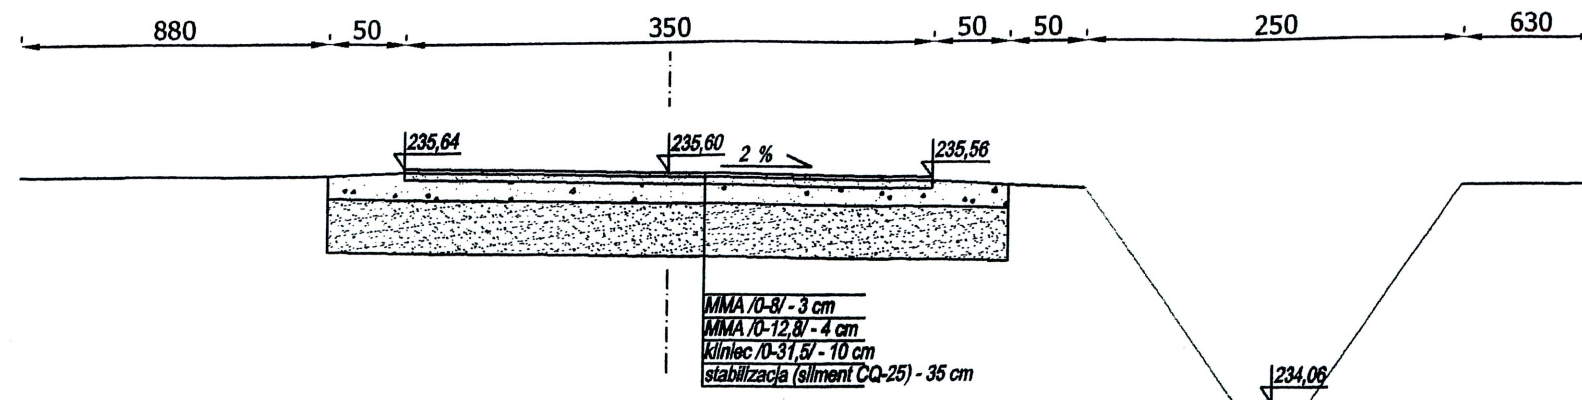

PRZEKRÓJ 37
km 1+667,90

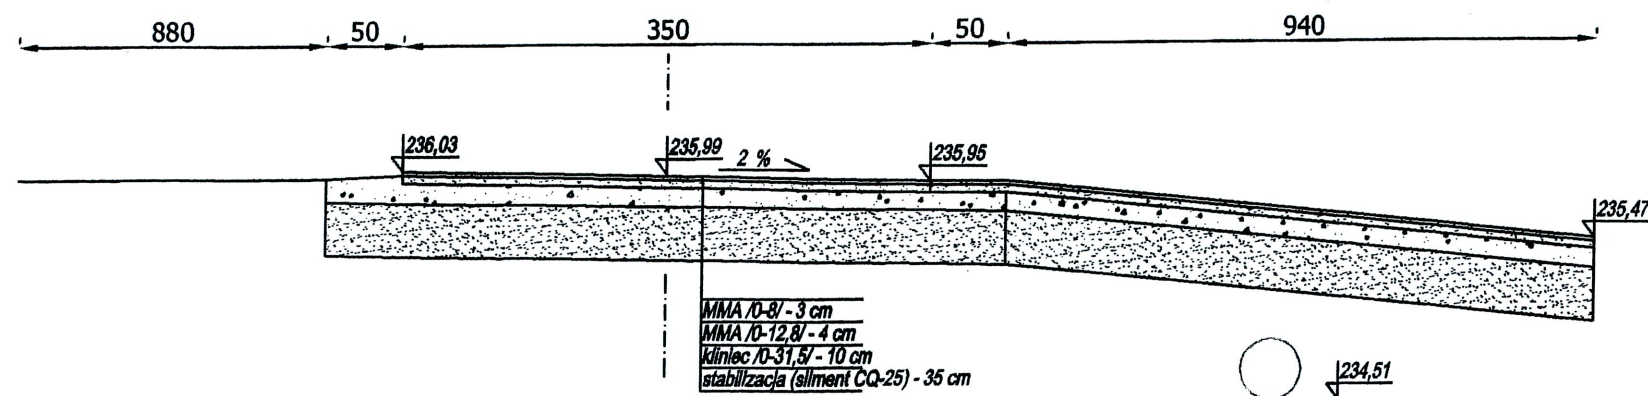

PRZEKRÓJ 35
km 1+548,70

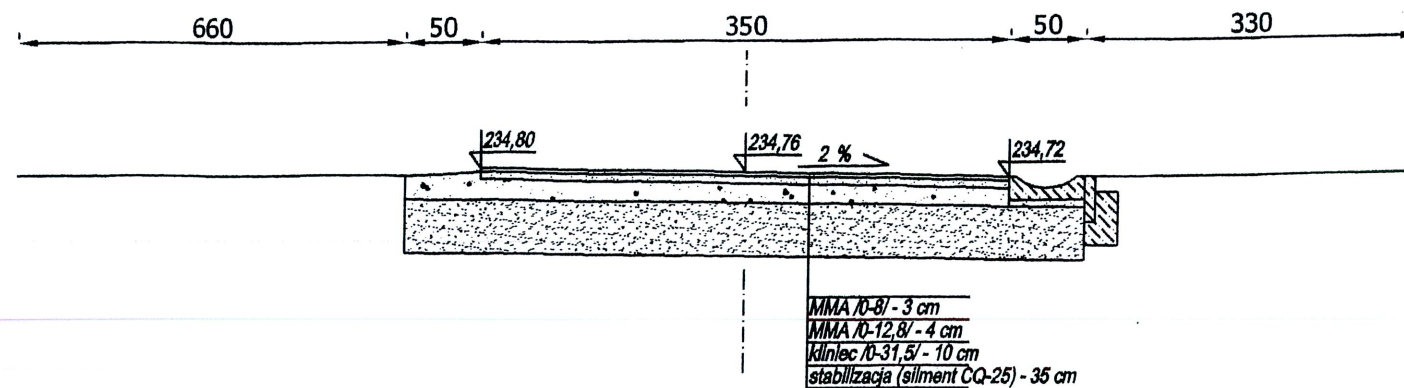

mgr inż. Robert Szczepanek
projektowanie budowlane
do projektowania bez ograniczeń
w specjalności
konstrukcyjno-budowlanej
Nr ewid. 18/02/DUW

USŁUGI PROJEKTOWE mgr inż. Robert Szczepanek 58-100 Świdnica ul. Serbeka 25 tel./fax. 74 851 34 79				
Inwestycja: Przebudowa drogi gminnej w miejscowości Grodziszczce.				
Zadanie: Przebudowa drogi gminnej w miejscowości Grodziszczce dz. nr 426/2, 441, 550/3 obręb Grodziszczce.				
Tytuł rysunku: Przekroje poprzeczne.			skala 1:50	
projektant	specjalność	nr uprawnień	data	podpis
mgr inż. Robert Szczepanek	bud. - konst.	18/02/DUW	07.2012	
Inwestor: Gmina Świdnica 58-100 Świdnica ul. Głowackiego 4		arkusz 6	nr rysunku 3	