
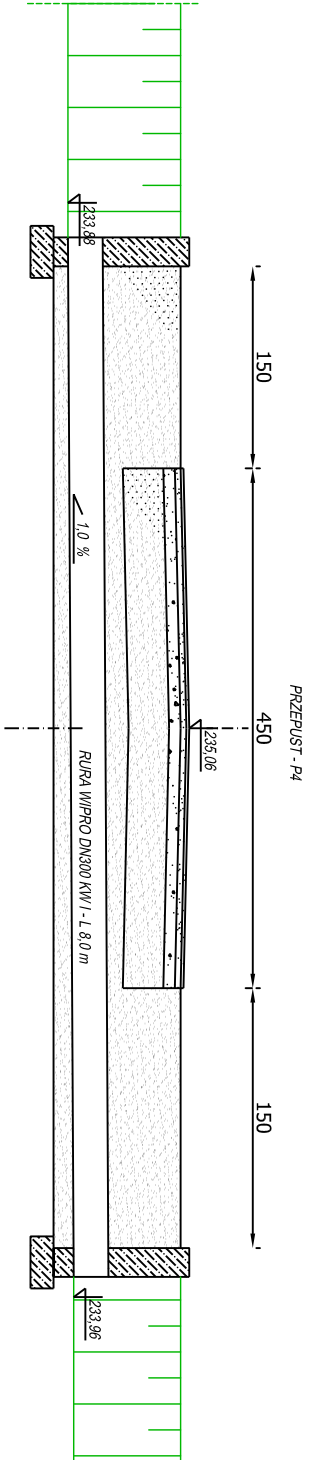
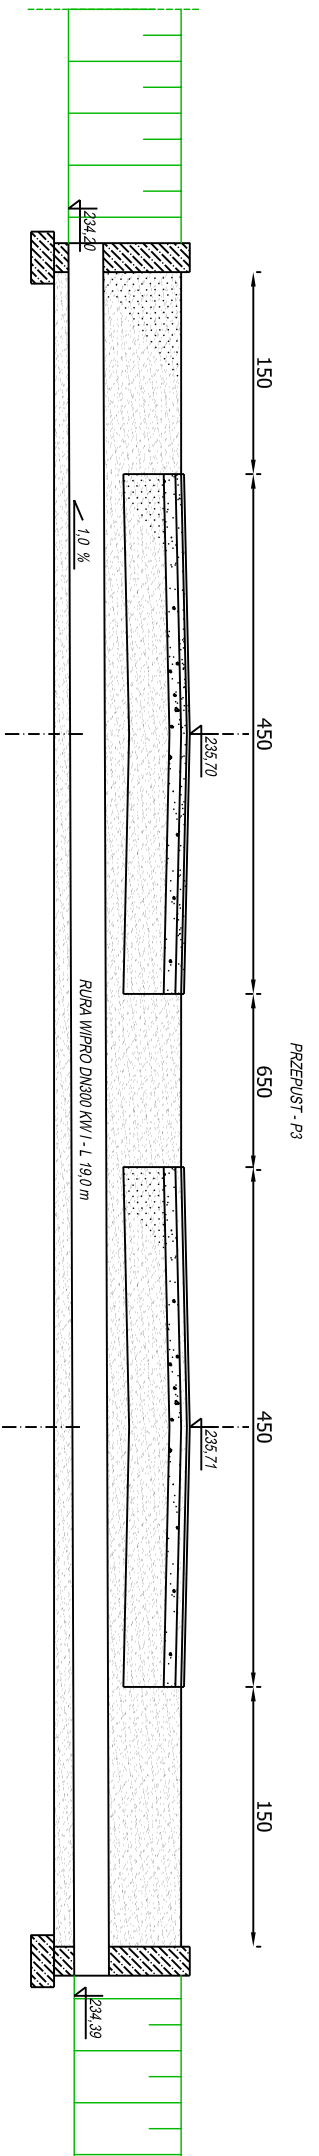


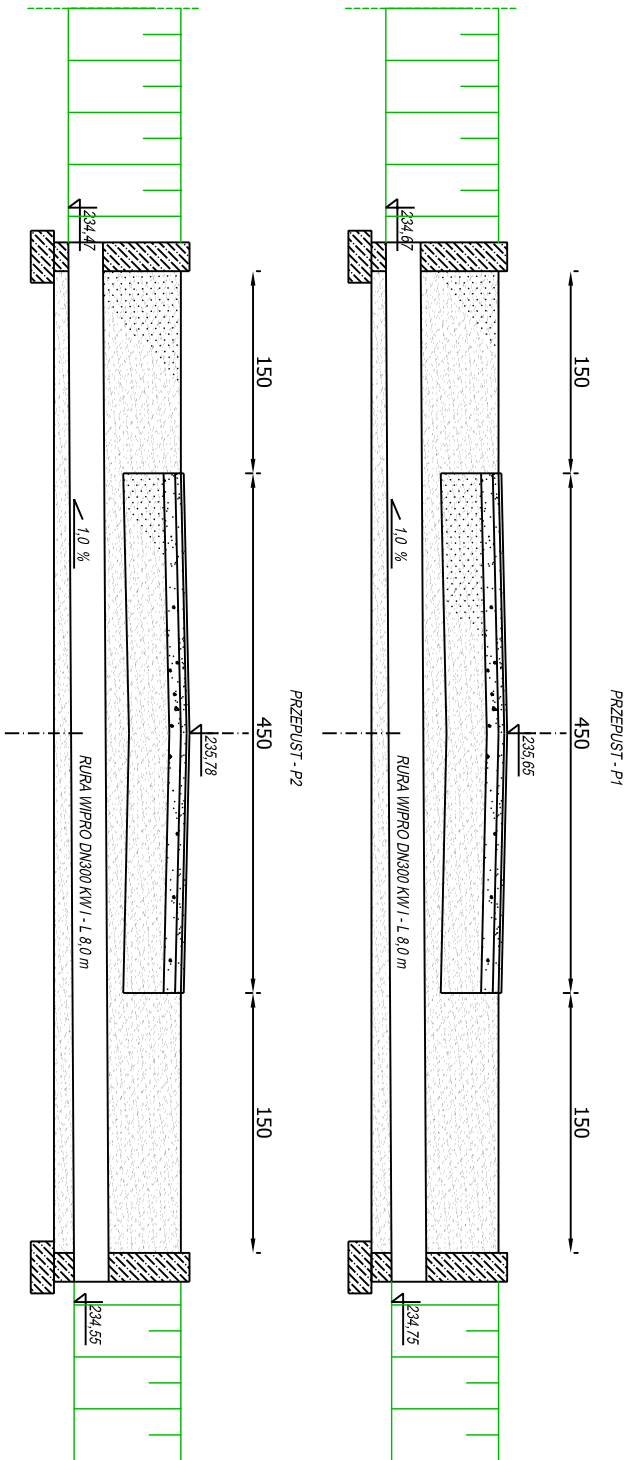

USŁUGI PROJEKTOWE mgr inż. Robert Szczepanek 58-100 Świdnica ul. Świdnia 25 tel/fax. 74 851 34 79					
Inwestycja: Przebudowa drogi gminnej w miejscowości Grodziszce.					
Zadanie: Przebudowa drogi gminnej w miejscowości Grodziszce dz. nr 426/2, 441, 550/3 obręb Grodziszce.					
Tytuł rysunku: Przepusty drogowe.				skala 1:50	
projektant	specjalność	nr uprawnień	data	podpis	
mgr inż. Robert Szczepanek	bud. - konst.	1802/DUW	07.2012		
Inwestor: Gmina Świdnica 58-100 Świdnica ul. Głowackiego 4				nr rysunku 4	