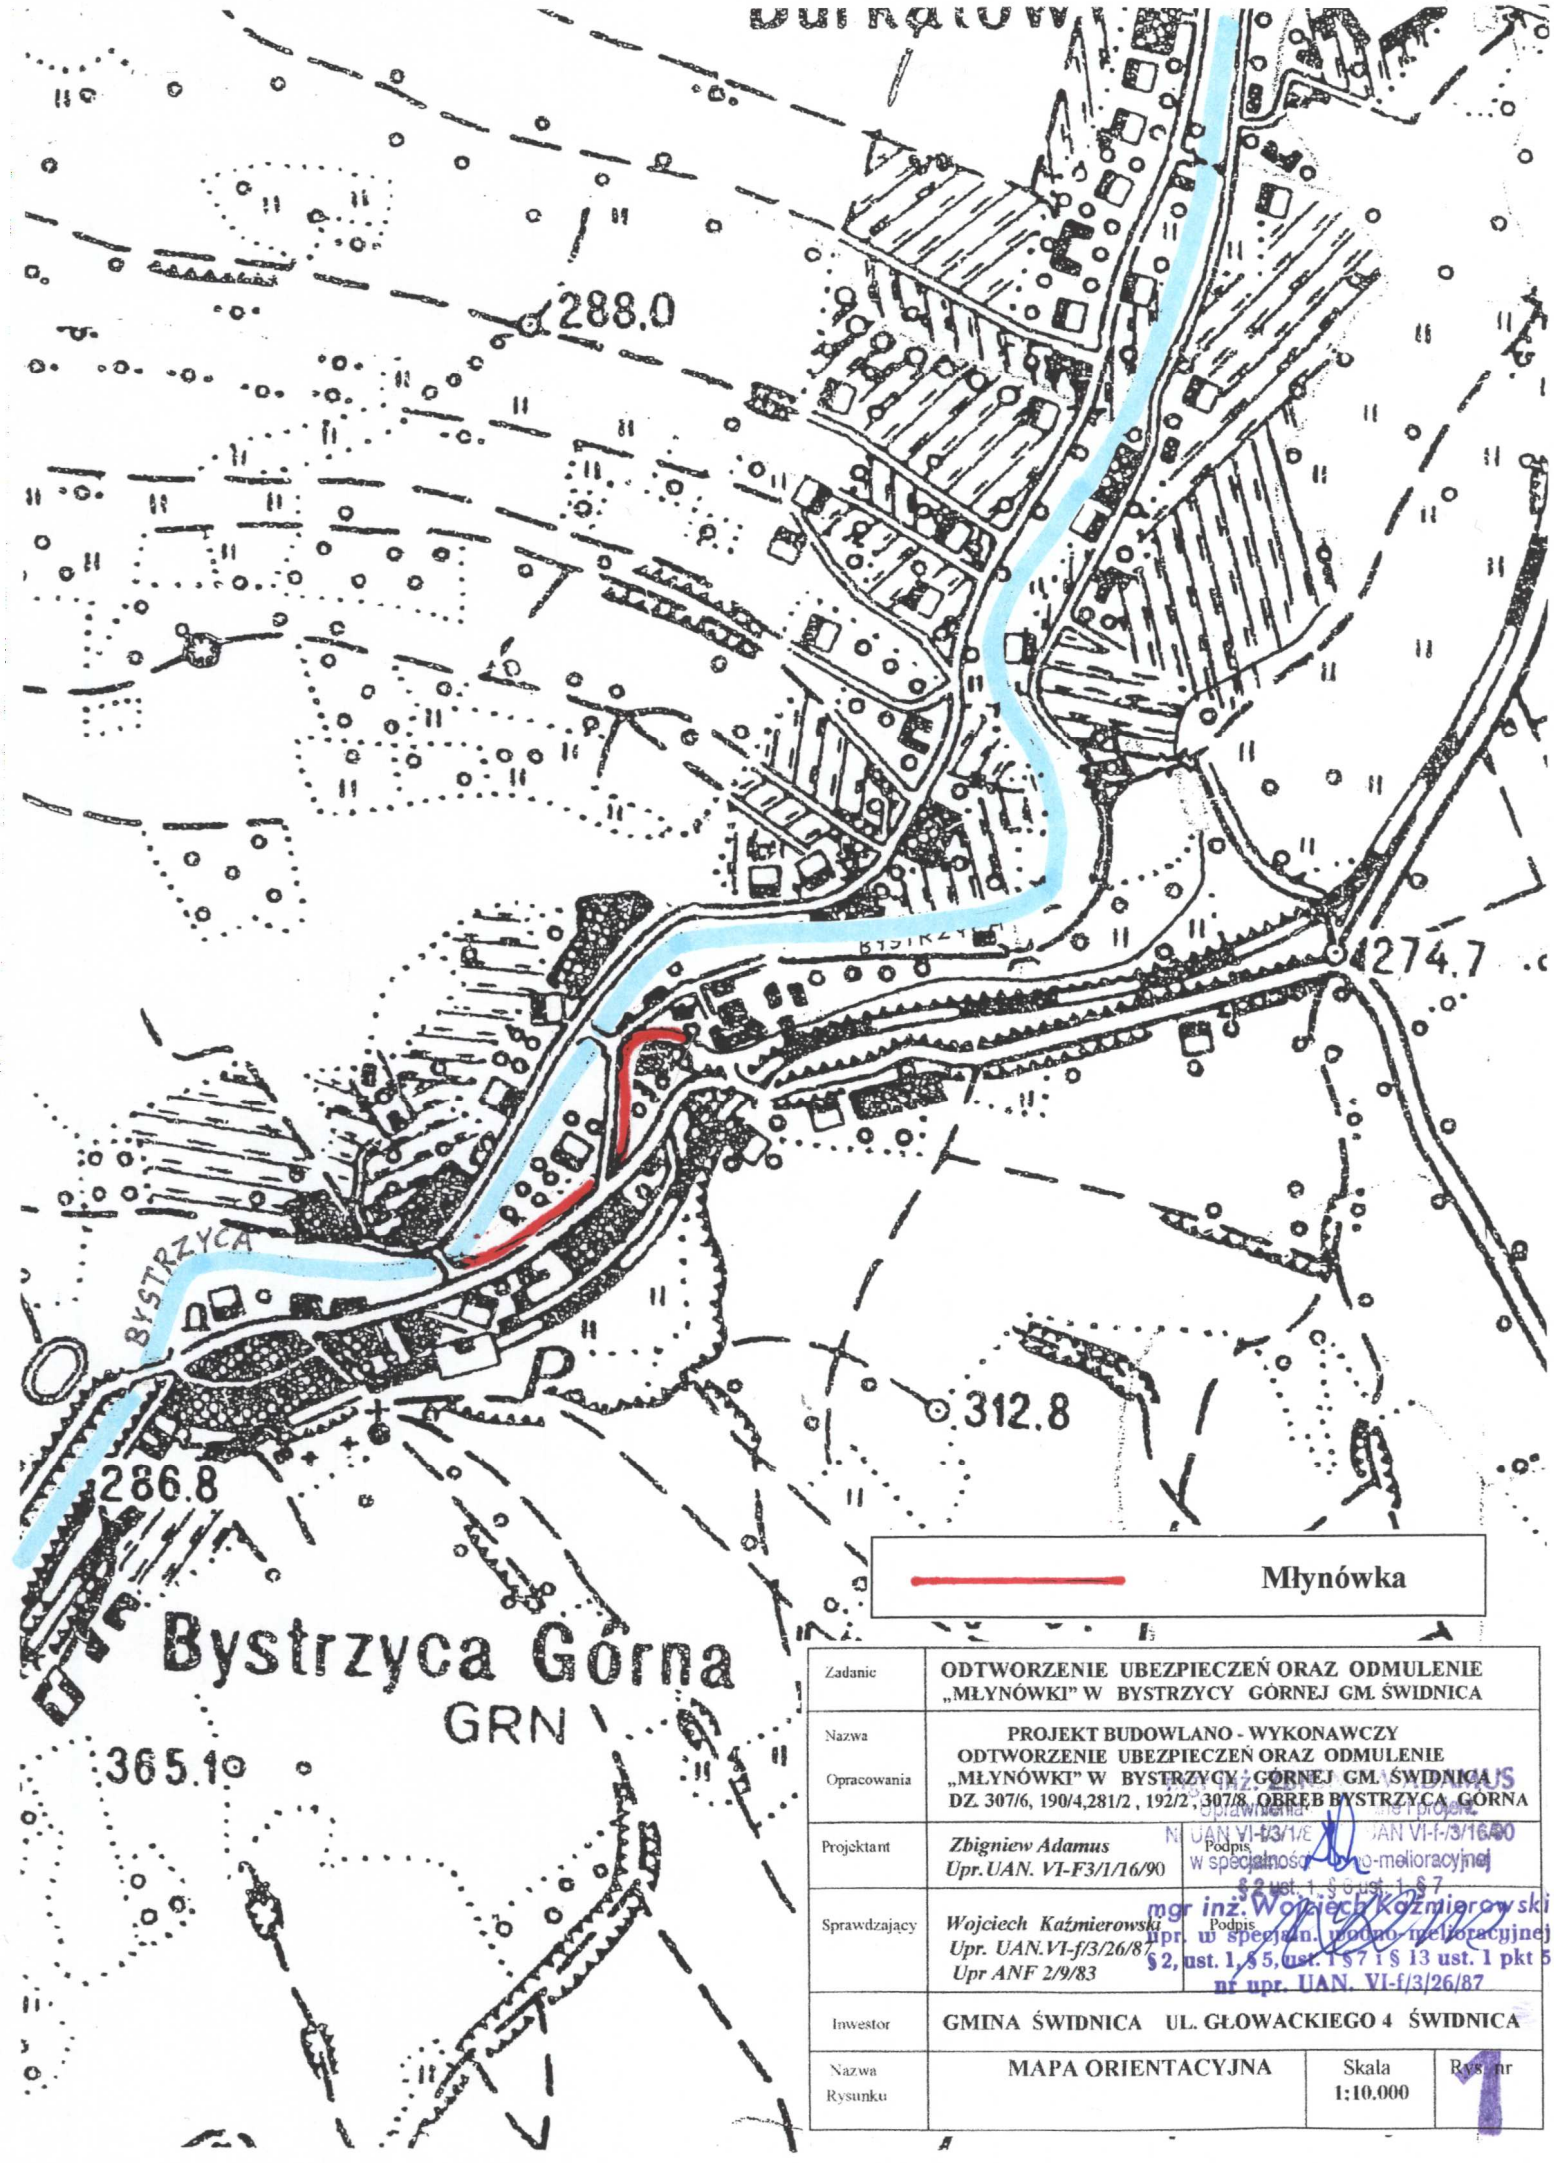

Zadanie	ODTWORZENIE UBEZPIECZEŃ ORAZ ODMULENIE „MŁYNÓWKI" W BYSTRZYCY GÓRNEJ GM. ŚWIDNICA		
Nazwa Opracowania	PROJEKT BUDOWLANO - WYKONAWCZY ODTWORZENIE UBEZPIECZEŃ ORAZ ODMULENIE „MŁYNÓWKI" W BYSTRZYCY GÓRNEJ GM. ŚWIDNICA DZ. 307/6, 190/4,281/2 , 192/2 , 307/8 OBRĘB BYSTRZYCA GÓRNA		
Projektant	*Zbigniew Adamus* *Upr.UAN. VI-F3/1/16/90*	Podpis	mgr inż. Zbigniew Adamus uprawnienia do projektowania w specjalności inżynieryjno-melioracyjnej UAN VI-F-3/1/16/90
Sprawdzający	*Wojciech Kaźmierowski* *Upr. UAN.VI-f/3/26/87* *Upr ANF 2/9/83*	Podpis	mgr inż. Wojciech Kaźmierowski upr. w specjalności inżynieryjno-melioracyjnej § 2, ust. 1, § 5, ust. 1 § 7 i § 13 ust. 1 pkt 5 nr upr. UAN. VI-f/3/26/87
Inwestor	GMINA ŚWIDNICA UL. GŁOWACKIEGO 4 ŚWIDNICA		
Nazwa Rysunku	MAPA ORIENTACYJNA	Skala 1:10.000	Rys. nr 1