


ZASTAWKA hm 0+071

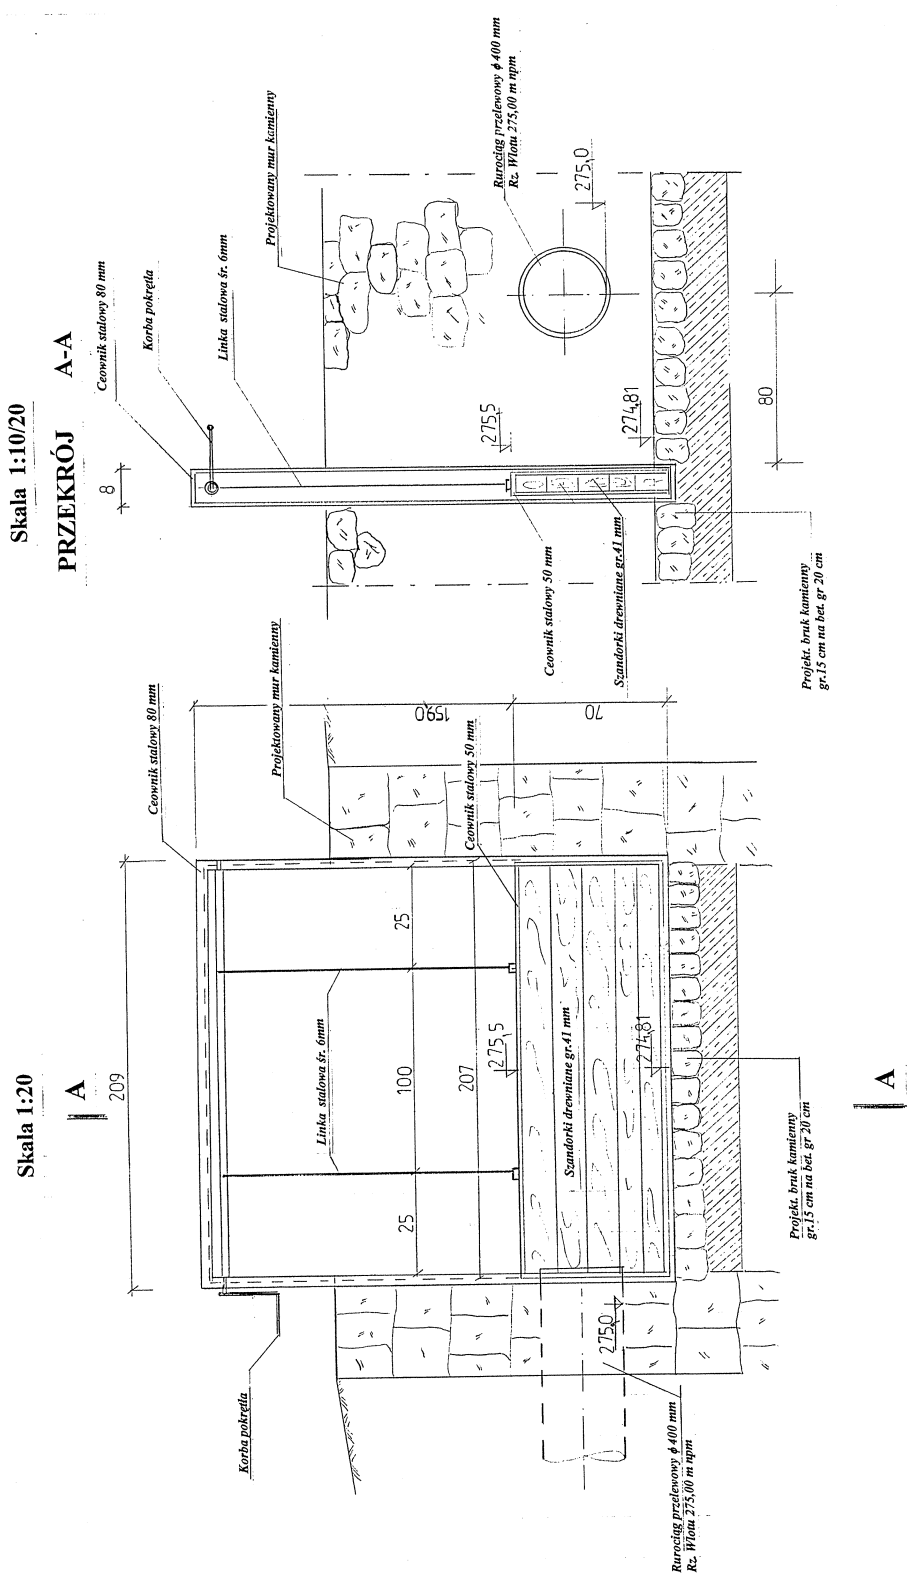

Skala 1:20

A

Skala 1:10/20

PRZEKRÓJ A-A

Zadanie	ODTWORZENIE UBEZPIECZEŃ ORAZ ODMULENIE „MŁYŃKOWKI” W BYSTRZYCY GÓRNEJ GMI. ŚWIDNICA		
Nazwa Opracowania	PROJEKT BUDOWLANO - WYKONAWCZY ODTWORZENIE UBEZPIECZEŃ ORAZ ODMULENIE „MŁYŃKOWKI” W BYSTRZYCY GÓRNEJ GMI. ŚWIDNICA DZ. 307/6, 190/4, 381/2, 192/2, 307/8, OBRĘB PRZYSTAWKI W GÓRNEJ		
Projektant	Zbigniew Adamus Upr. LAN. VI-F3/1/16/90	Urząd Miejski Budowlany i Projekt. w Świdnicy ul. Wolności 100/101/102	REPUBLIKA POLSKA UL. GŁOWACKIEGO 4 ŚWIDNICA
Sprawdzający	mgr. inż. Zdzisław Zajączkowski Upr. UAN.VI-F3/2/6/87 § 2, ust. 1, 8, 9, 10,100	Upr. ANF 2/9/83	Upr. LAN. VI-F3/1/16/90
Investor	GMINA ŚWIDNICA UL. GŁOWACKIEGO 4 ŚWIDNICA		
Nazwa Rysunku	ZASTAWKA w hm 0+071	Skala 1: 20, 1:10/20	Rys. nr 7