





mgr inż. ROBERT SZCZEPANEK
 Uprawnienia budowlane
 do projektowania bez ograniczeń
 w specjalności
 konstrukcyjno-budowlanej
 Nr ewid. 18/02/DUW

USŁUGI PROJEKTOWE mgr inż. Robert Szczepanek 58-100 Świdnica ul. Serbska 25 tel./fax. 74 851 34 79				
Inwestycja:		Przebudowa drogi gminnej w m. Niegoszów dz. nr 111 obręb Niegoszów.		
Zadanie:		Przebudowa drogi gminnej w m. Niegoszów dz. nr 99, 110/2, 111, 113 obręb Niegoszów.		
Tytuł rysunku:		Profil podłużny drogi.		skala 1:100; 1:250
projektant	specjalność	nr uprawnień	data	podpis
mgr inż. Robert Szczepanek	bud. - konst.	18/02/DUW	12.2011	
Inwestor:		Gmina Świdnica 58-100 Świdnica ul. Głowackiego 4		nr rysunku 2

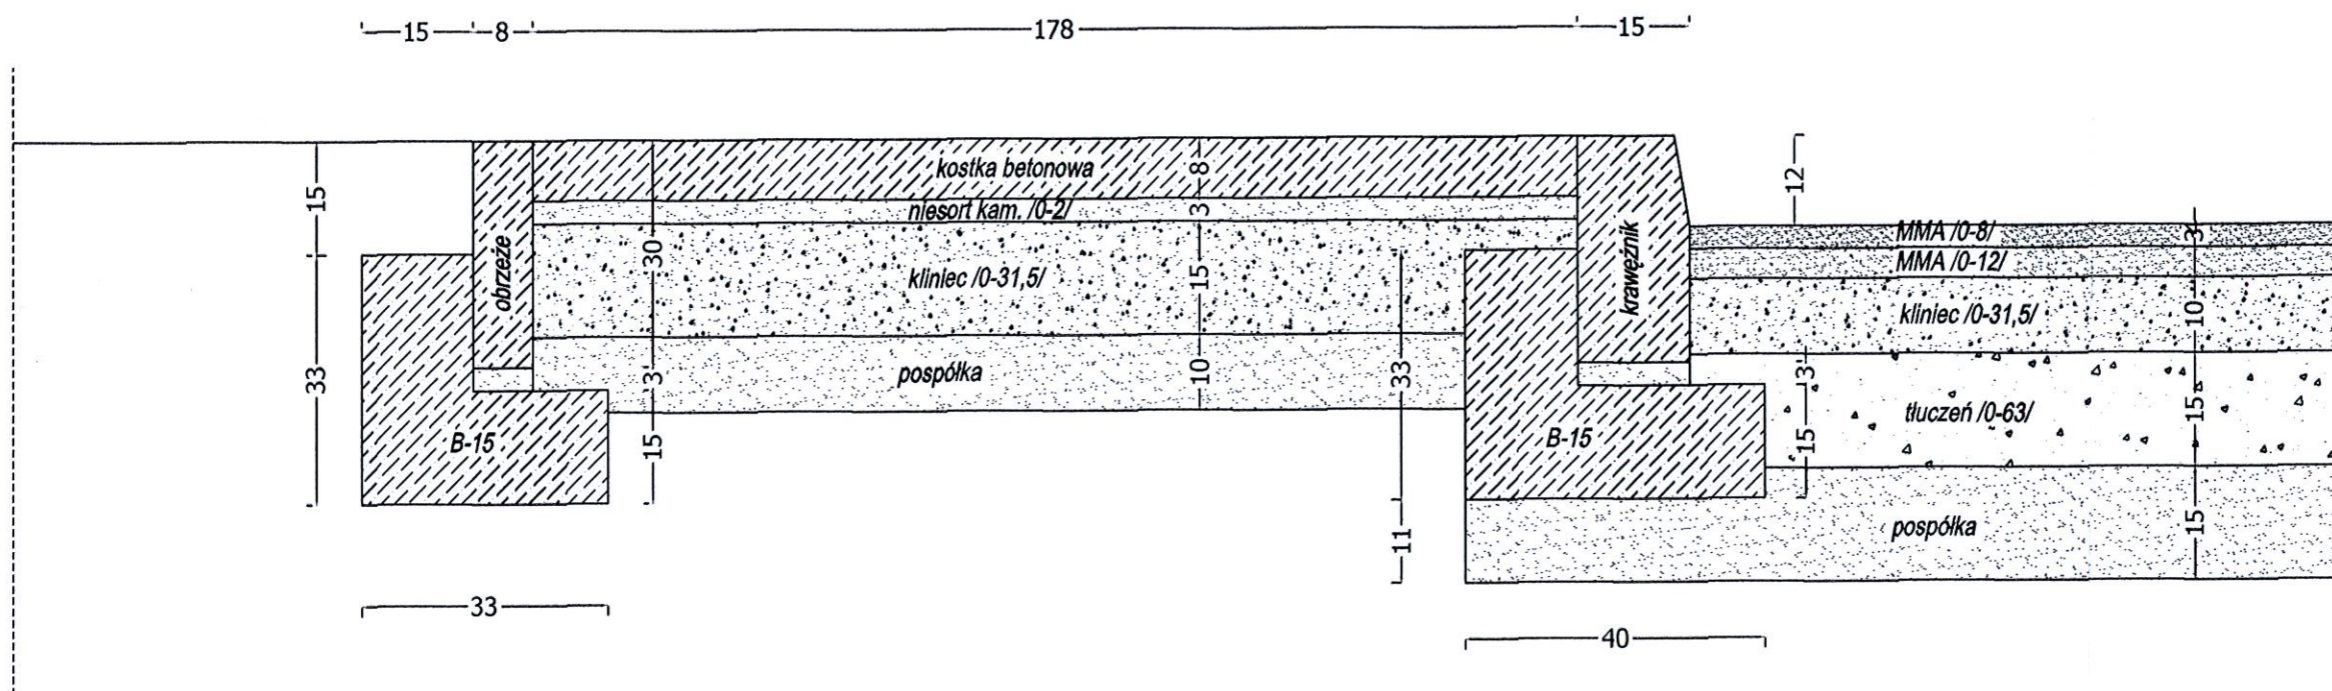

mgr inż. ROBERT SZCZEPANEK
 Uprawnienia budowlane
 do projektowania bez ograniczeń
 w specjalności
 konstrukcyjno-budowlanej
 Nr ewid. 18/02/DUW

USŁUGI PROJEKTOWE mgr inż. Robert Szczepanek 58-100 Świdnica ul. Serbska 25 tel./fax. 74 851 34 79				
Inwestycja:		Przebudowa drogi gminnej w m. Niegoszów dz. nr 111 obręb Niegoszów.		
Zadanie:		Przebudowa drogi gminnej w m. Niegoszów dz. nr 99, 110/2, 111, 113 obręb Niegoszów.		
Tytuł rysunku: Schematy konstrukcyjne.				skala 1:10
projektant	specjalność	nr uprawnień	data	podpis
mgr inż. Robert Szczepanek	bud. - konst.	18/02/DUW	12.2011	<i>[Signature]</i>
Inwestor: Gmina Świdnica 58-100 Świdnica ul. Głowackiego 4				nr rysunku 4

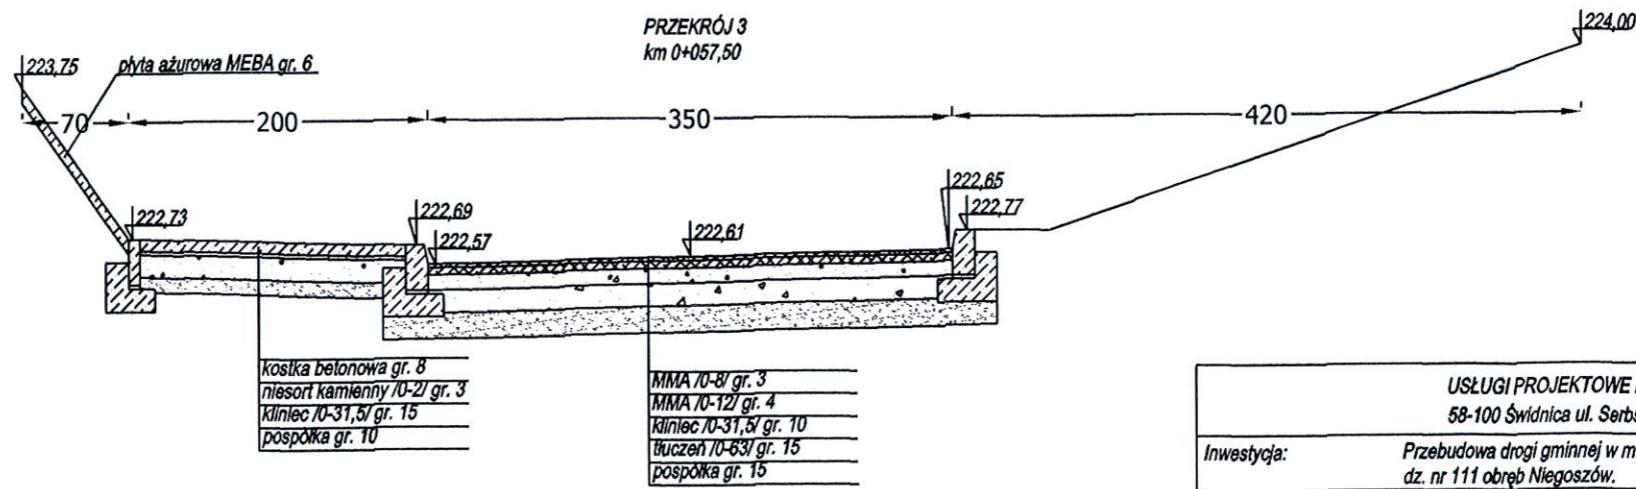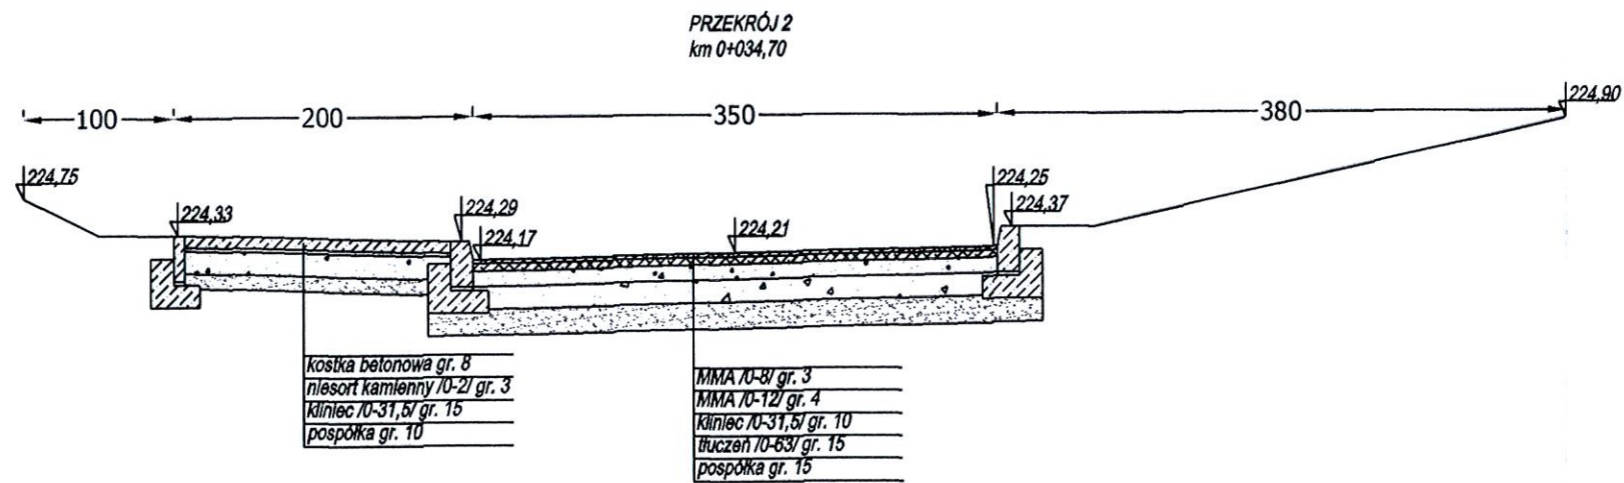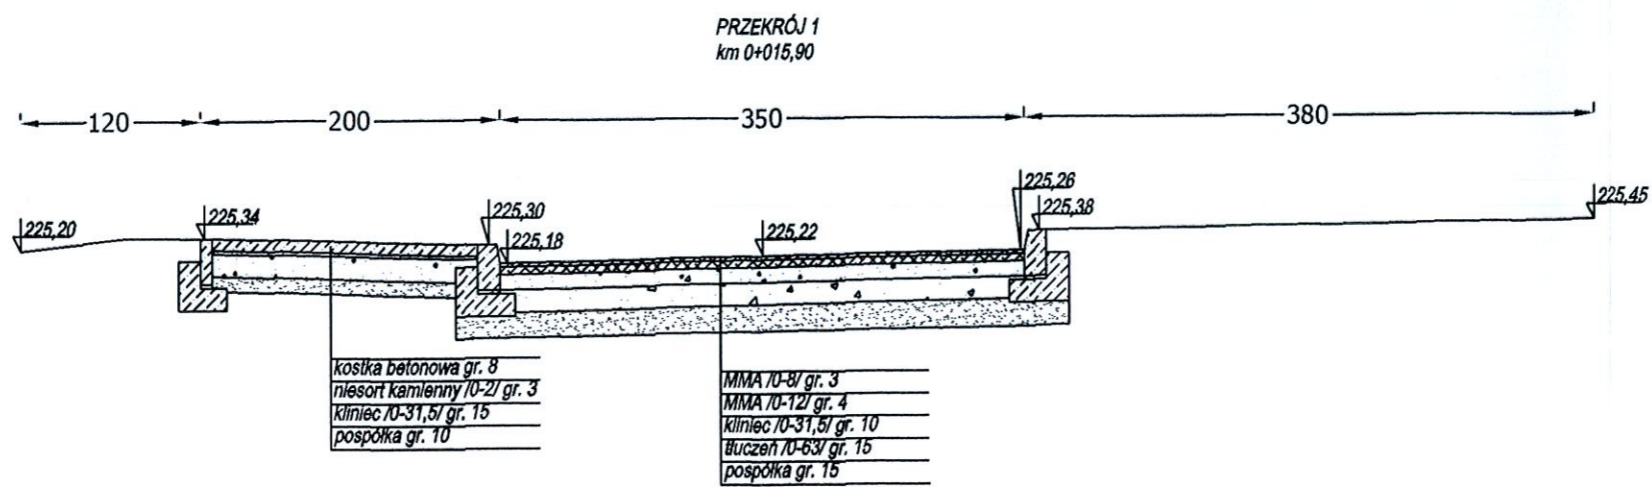

mgr inż. ROBERT SZCZEPANEK
Uprawnienia budowlane
do projektowania bez ograniczeń
w specjalności
konstrukcyjno-budowlanej
Nr ewid. 18/02/DUW

USŁUGI PROJEKTOWE mgr inż. Robert Szczepanek 58-100 Świdnica ul. Serbska 25 tel./fax. 74 851 34 79				
Inwestycja:	Przebudowa drogi gminnej w m. Niegoszów dz. nr 111 obręb Niegoszów.			
Zadanie:	Przebudowa drogi gminnej w m. Niegoszów dz. nr 99, 110/2, 111, 113 obręb Niegoszów.			
Tytuł rysunku:	Przekroje poprzeczne drogi.			skala 1:50
projektant	specjalność	nr uprawnień	data	podpis
mgr inż. Robert Szczepanek	bud. - konst.	18/02/DUW	12.2011	
Inwestor:	Gmina Świdnica 58-100 Świdnica ul. Głowiąckego 4			nr rysunku 3