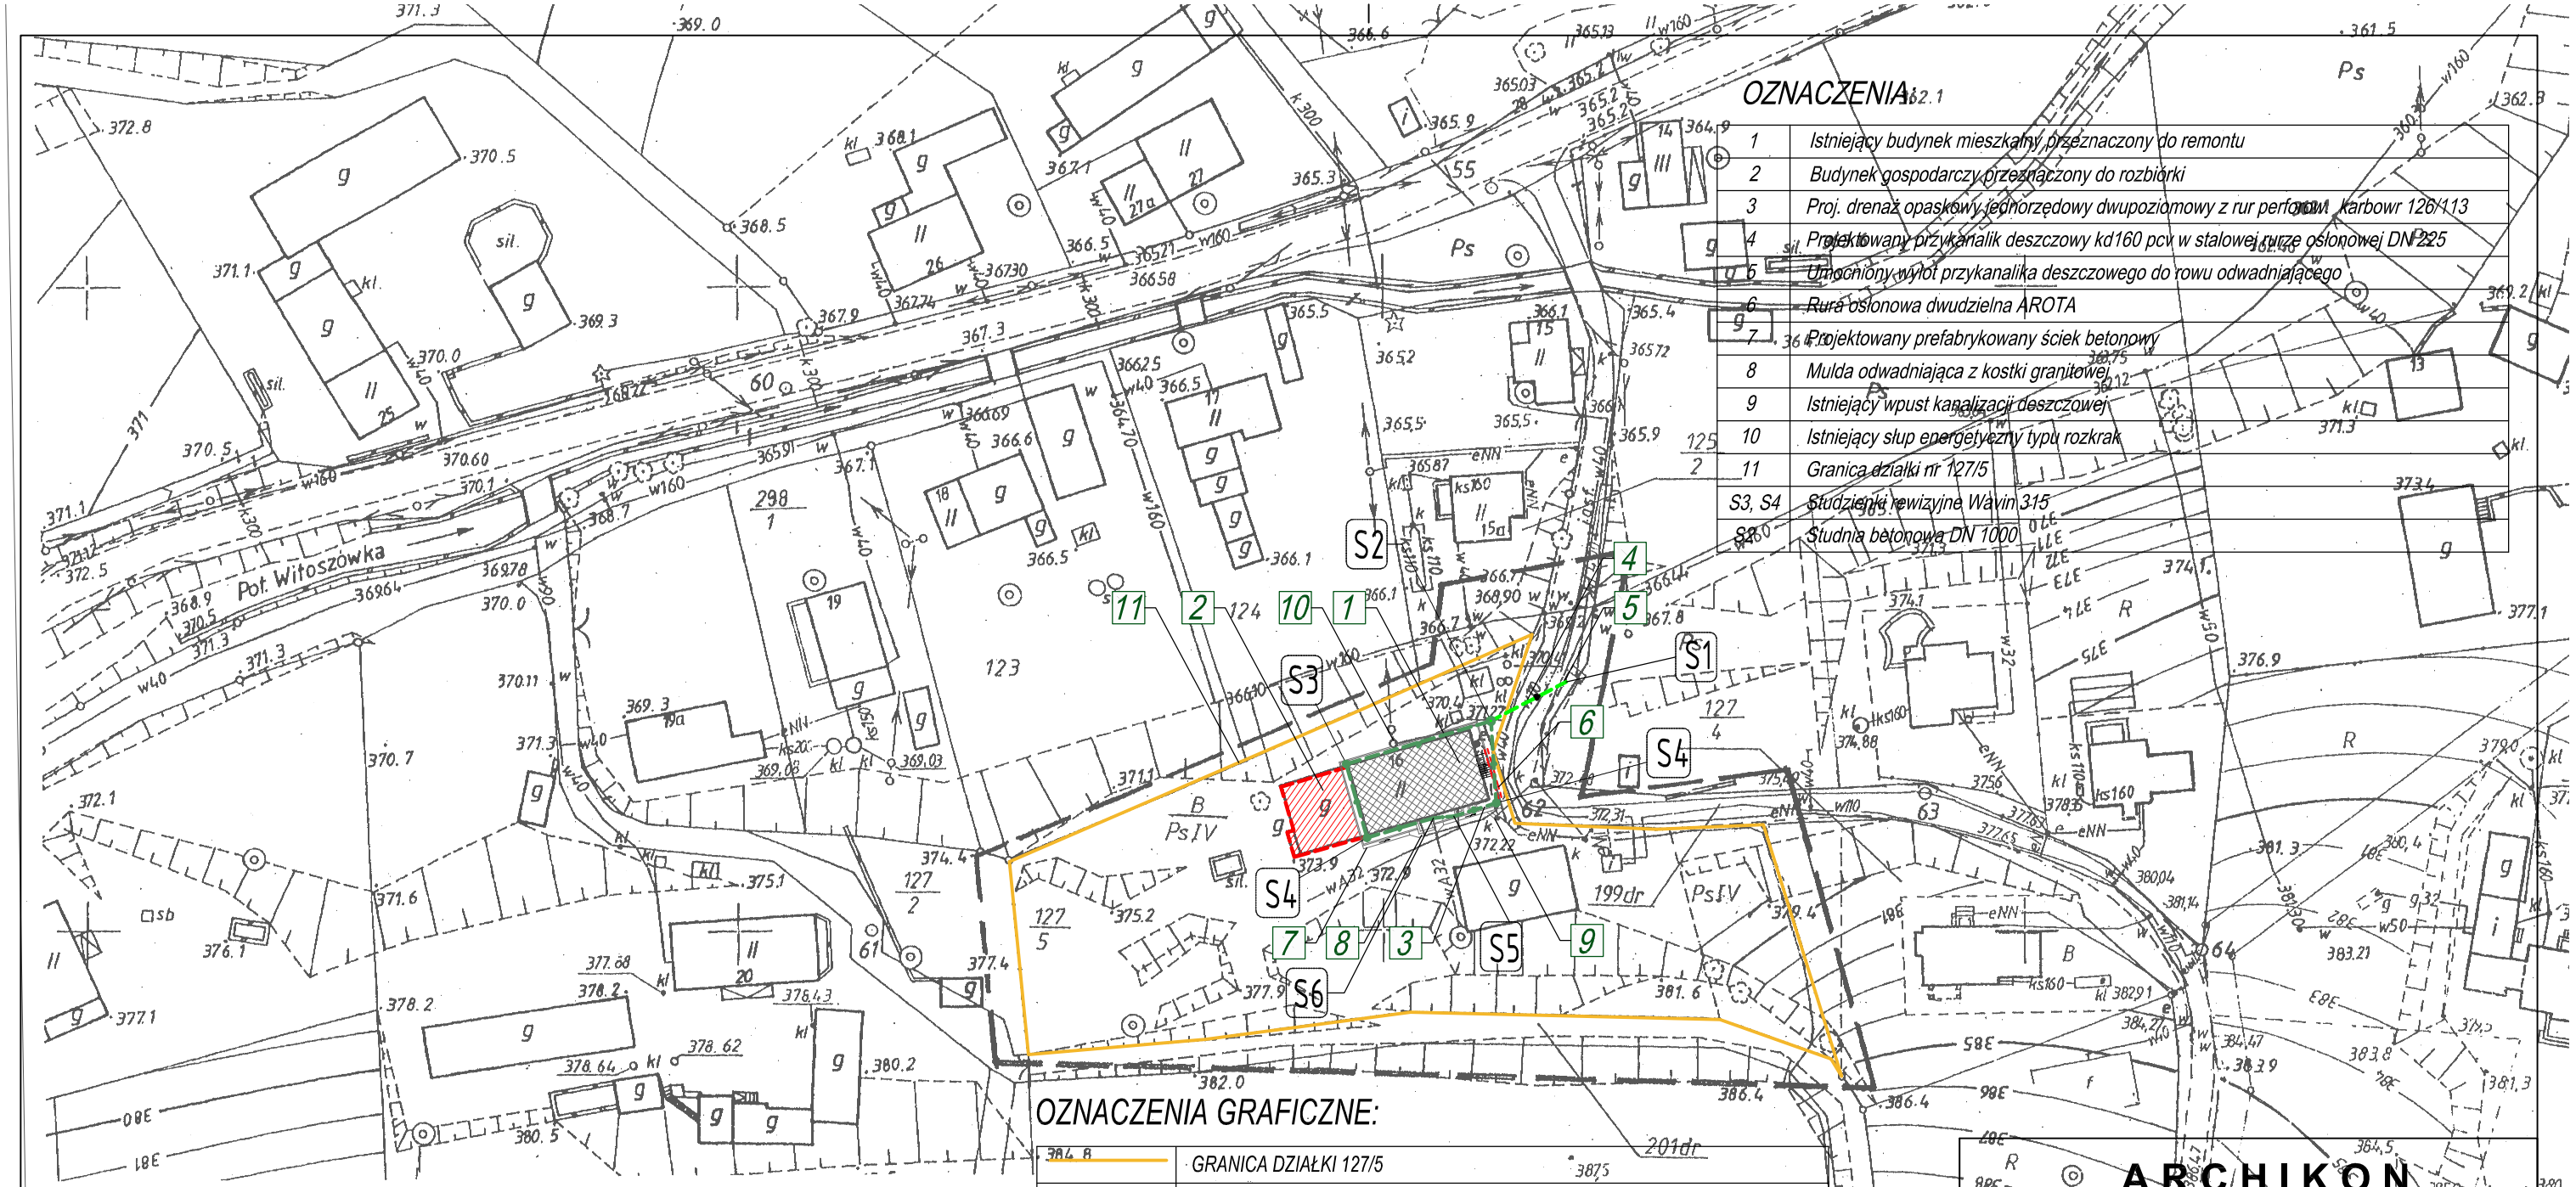

OZNACZENIA:

1	Istniejący budynek mieszkalny przeznaczony do remontu
2	Budynek gospodarczy przeznaczony do rozbiórki
3	Proj. drenaż opaskowy jednorzędowy dwupoziomowy z rur perforow. karbowr 126/113
4	Projektowany przykanalik deszczowy kd160 pcv w stalowej rurze osłonowej DN 225
5	Umocniony wylot przykanalika deszczowego do rowu odwadniającego
6	Rura osłonowa dwudzielna AROTA
7	Projektowany prefabrykowany ściek betonowy
8	Mulda odwadniająca z kostki granitowej
9	Istniejący wpust kanalizacji deszczowej
10	Istniejący słup energetyczny typu rozkrak
11	Granica działki nr 127/5
S3, S4	Studzienki rewizyjne Wavin 315
S2	Studnia betonowa DN 1000

OZNACZENIA GRAFICZNE:

384.8	GRANICA DZIAŁKI 127/5
126/113 PCV-U	PROJ. DRENAŻ OPASKOWY DWUPOZIOM. Z RUR KARB. PERF. 126/113 PCV-U
kd 160 PCV	PROJ. PRZYKAN. DESZCZOWY kd 160 PCV ZE ZRZUTEM DO ROWU ODWADN. W STALOWEJ RURZE OSŁONOWEJ DN 225

MAPA DO CELÓW PROJEKTOWYCH

Skala 1:1000
woj. Dolnośląskie
powiat: świdnicki
miejscowość: Pogorzała
jednosta ewidencyjna: 021907_2 Świdnica
obr. 0022, Pogorzała
dz.: 127/5

ukł. odniesienia:
poziomy "1965"
wysokościowy Kronsztadt 60
DZ 799/2012
KERG 657-42/2012
Brak obciążeń służebnościami gruntowymi
Opracowano – 30.01.2012
Sporządzono – 30.01.2012

PRACOWNIA GEODEZYJNO-KARTOGRAFICZNA "POMIAR"
K. Hołyszewski, D. Syrek
58-100 Świdnica, ul. Łukasińskiego 7
tel./fax 74 640-86-85 NIP 884-10-55-877

mgr inż. KRZYSZTOF HOŁYSZEWSKI
GEODETA UPRAWNIONY
Zaśw. Nr 14870 wyd. przez MGPiB
tel. 603 892 161

STAROSTA ŚWIDNICKI
Powiatowe Biuro Geodezji i Katastru
W obszarze oznaczonym linią ---- potwierdzono w terenie aktualność treści mapy zasadniczej. Dokumenty potwierdzające aktualność mapy przyjęto do zasobu w dniu 02. 02. 2012 i zaewidencjonowano pod nr 42/12
Niniejsza mapa może służyć do celów projektowych.
Projektowane obiekty budowlane wymagające pozwolenia na budowę podlegają wytyczeniu i inwentaryzacji powykonawczej przez jednostki uprawnione do wykonywania prac geodezyjnych.
02. 02. 2012
S-ca
(miejscowość i data)
Z up. STAROSTY
Jerzy Gałata

ARCHIKON
ROBERT KRYŚPIAK
58 - 100 Świdnica, ul. Armii Krajowej 29/9
tel.: 074 - 85 - 20 - 600 lub 604 - 560 -251, e-mail: biuro@archikon.net
NIP: 884-154-62-33, Regon: 890647666

TYTUŁ
PROJEKT ZAGOSPODAROWANIA TERENU

DATA	SKALA	NR RYSUNKU
02.2012	1:1000	1PZT

TEMAT
REMONT BUDYNKU WIELORODZINNEGO WRAZ Z WYKONANIEM DRENAŻU OPASKOWEGO I PRZYKANALIKA DESZCZOWEGO W MIEJSC. POGORZAŁA, DZ. NR 127/5, 199 dr OBR. 0022 POGORZAŁA

JEDNOSTKA PROJEKTOWA	STADIUM OPRACOWANIA
ARCHIKON ROBERT KRYŚPIAK ŚWIDNICA, ARMII KRAJOWEJ 29/9	PROJEKT BUDOWLANY

INWESTOR
GMINA ŚWIDNICA
58-100 ŚWIDNICA, UL. BARTOSZA GŁOWACKIEGO 4

ZESPÓŁ PROJEKTOWY	NUMER UPRAWNIEŃ	DATA	PODPIS
PROJEKTANT: mgr inż. arch. Marian Droń	2700/94	03.2012	
PROJEKTANT: mgr inż. Mariusz Waśniowski	108/DOŚ/06	03.2012	