

**RADA GMINY
ŚWIDNICA**

Uchwała nr. XXXVIII/1315/2008
Rady Gminy Świdnica
z dnia 28 listopada 2008 r.

w sprawie wyrażenia zgody na zamianę prawa użytkowania wieczystego nieruchomości.

Na podstawie art. 18 ust. 2 pkt 9 lit. „a” ustawy z dnia 8 marca 1990 roku o samorządzie gminnym (Dz. U. z 2001 r. Nr 142, poz.1591 z późn. zm.), art. 13 ust.1 ustawy z dnia 21 sierpnia 1997 roku o gospodarce nieruchomościami (Dz. U. z 2004 r. Nr 261 poz. 2603 z późn. zm.) uchwała się, co następuje:

§ 1. Wyraża się zgodę na zamianę prawa użytkowania nieruchomości nr 158/8 o pow. 0,0041 ha położonej na terenie wsi Słotwina będącej własnością Gminy Świdnica na prawo użytkowania wieczystego nieruchomości nr 158/6 o pow. 0,0041ha położoną na terenie wsi Słotwina będącej własnością Reginy i Zbigniewa Janus.

§ 2. Wykonanie uchwały powierza się Wójtowi Gminy Świdnica.

§ 3. Uchwała wchodzi w życie z dniem podjęcia.

PRZEWODNICZĄCY
Rady Gminy Świdnica
Henryk Sara


Uzasadnienie
do uchwały nr XXXVII/315/2008
Rady Gminy Świdnica
z dnia 28 listopada 2008 r.

w sprawie wyrażenia zgody na zamianę prawa użytkowania wieczystego nieruchomości..

Przedmiotem zamiany prawa użytkowania wieczystego są działki nr 158/8 i 158/6 w Słotwinie. W granicach działki nr 158/8 stanowiącej własność Gminy zlokalizowane są elementy małej architektury niezbędne dla właściwej obsługi budynku wzniesionego na działce 158/7. W granicach działki nr 158/6 pozostającej w użytkowaniu wieczystym Zbigniewa Janusa zlokalizowany jest dojazd do działki nr 160 zabudowanej budynkiem nr 38a – stanowiącym własność osób trzecich. Proponowana zamiana ma na celu umożliwienie obsługi budynku zlokalizowanego na działce nr 158/7 oraz zagwarantowanie dostępu do budynku mieszkalnego 38a. Powierzchnia działek objętych propozycją zamiany jest jednakowa i wynosi 0,0041 ha.

Sporządziła:


Halina Dziędzic

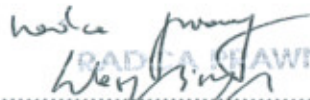
RADCA PRAWNY
projekt nie budzi zastrzeżeń


Kierownik
Działu Inwestycji i Infrastruktury Technicznej

Bartłomiej Strózik

WSTĘPNT PROJEKT PODZIAŁU

Skala 1:1000

woj. dolnośląskie
powiat: świdnicki
gmina: Świdnica
obwód: St. OTWINA
dz. 158/2, 158/5

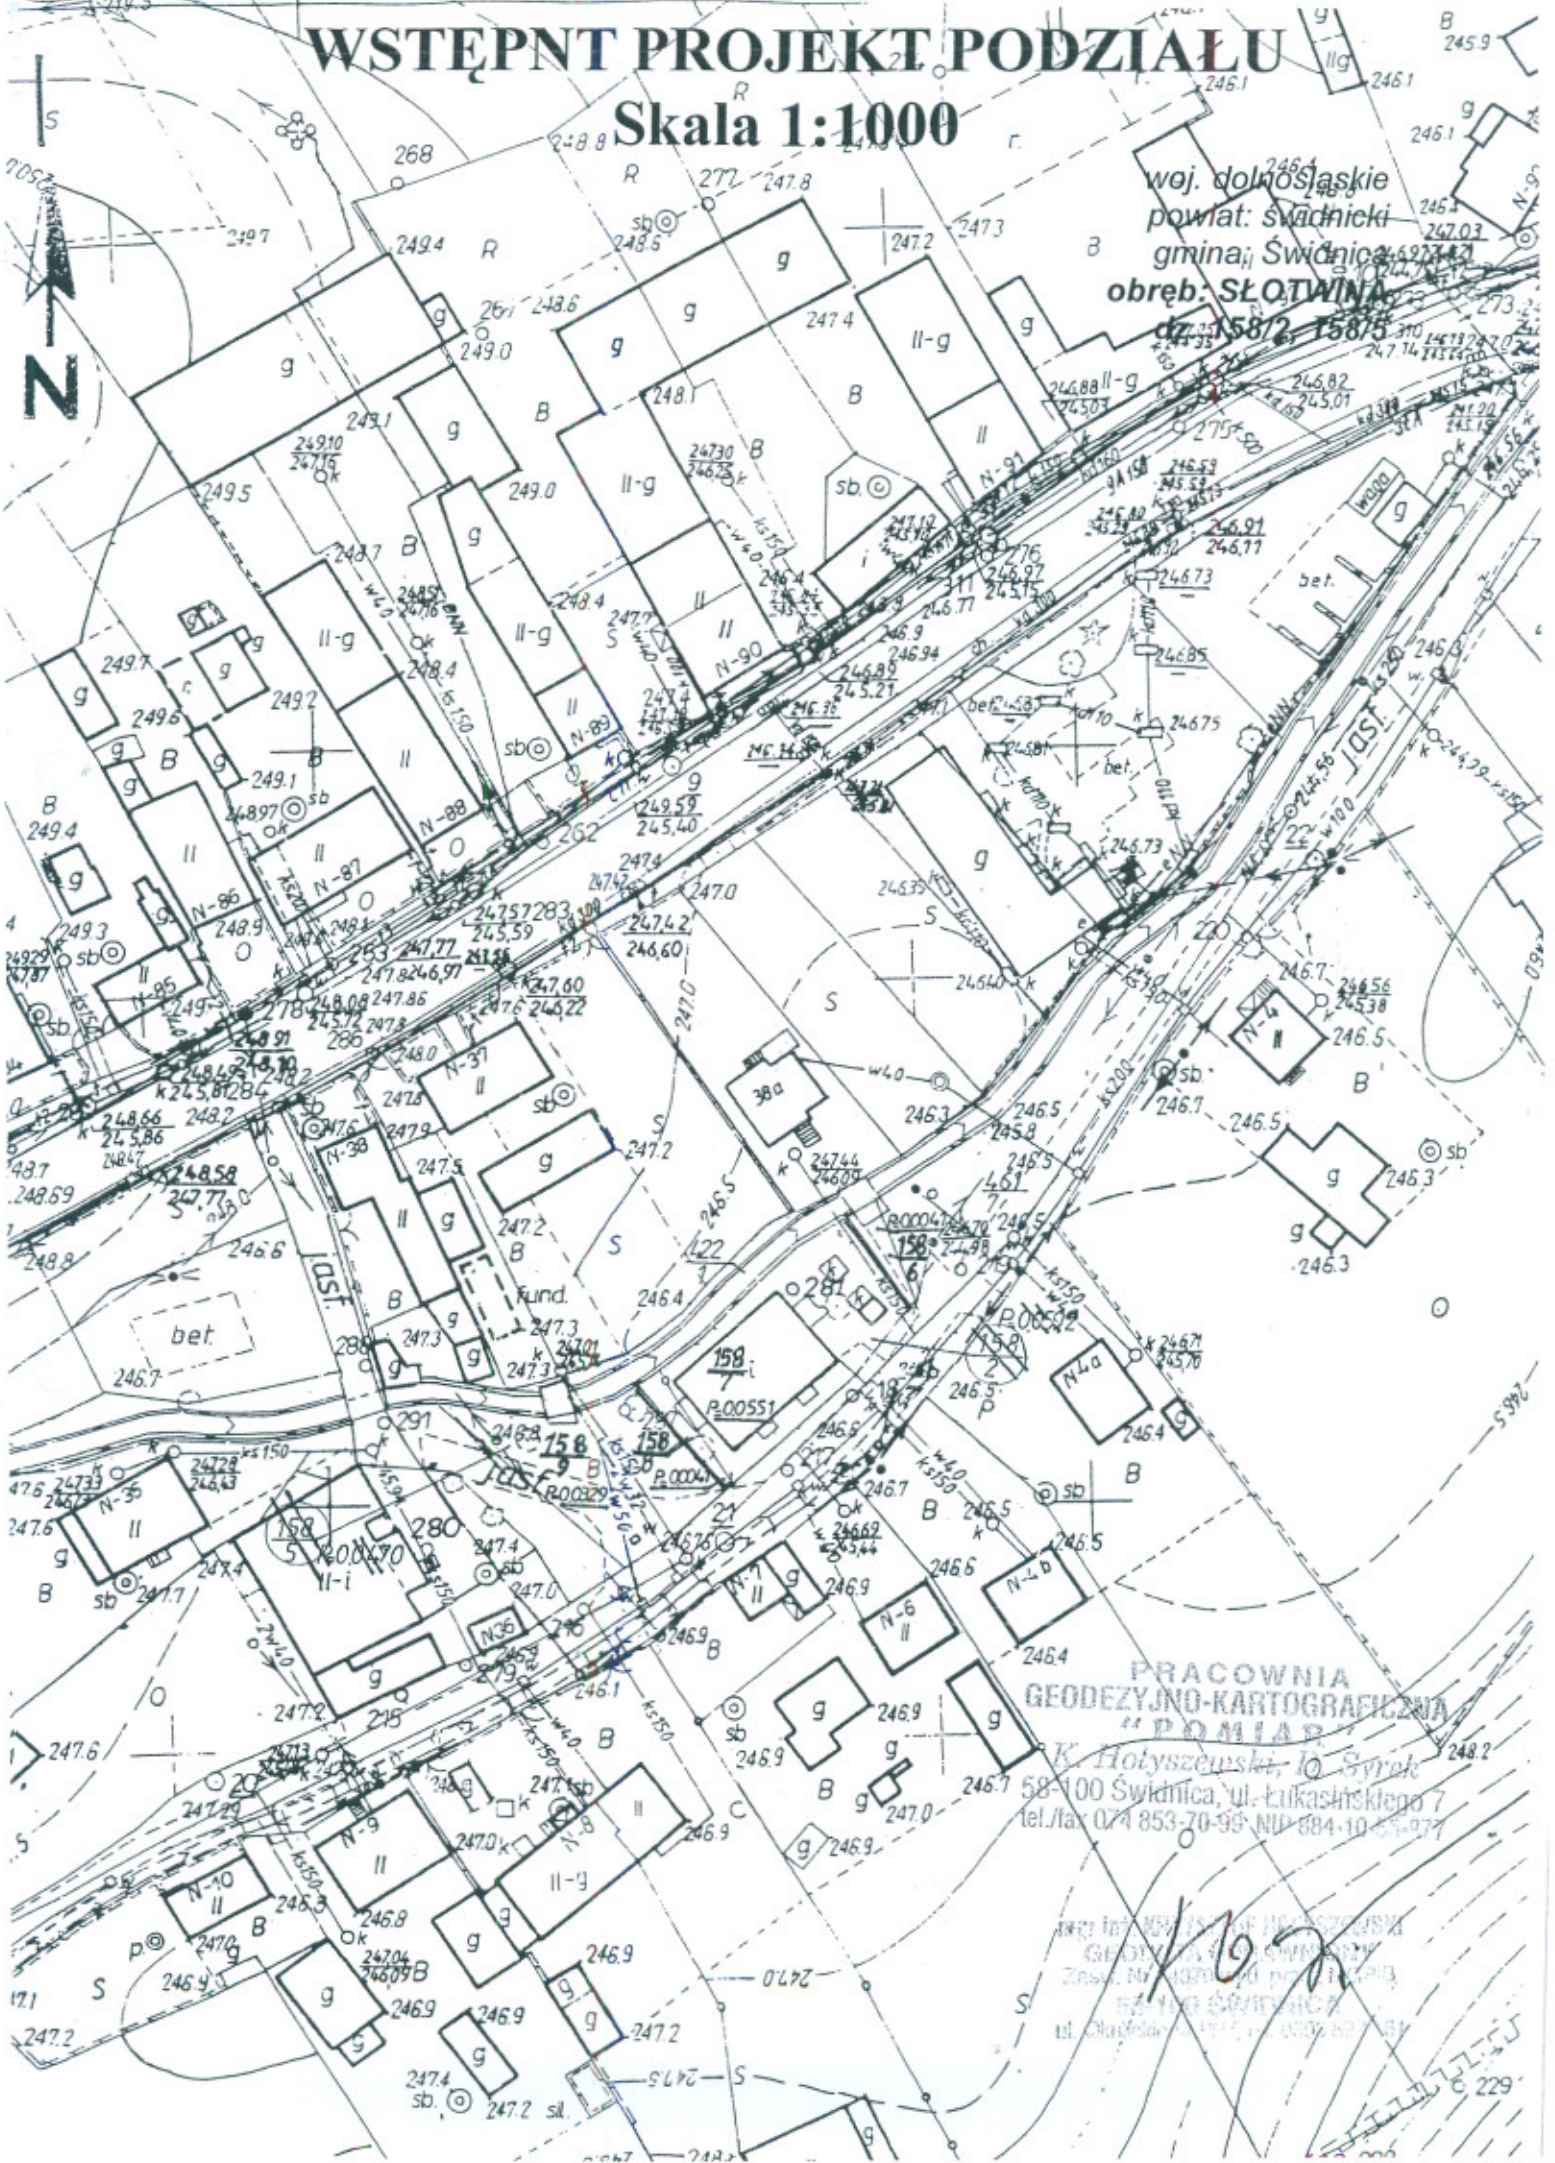

PRACOWNIA
GEODEZYJNO-KARTOGRAFICZNA
"POLAR"
K. Hotyszewski, 10 Syrak
58-100 Świdnica, ul. Łukaszyńskiego 7
tel./fax 074 853-70-99, NIP 684-10-55-977

WZROST 167
ul. Chłopska 107, 58-100 Świdnica

