


PRZĘKROJ B-B

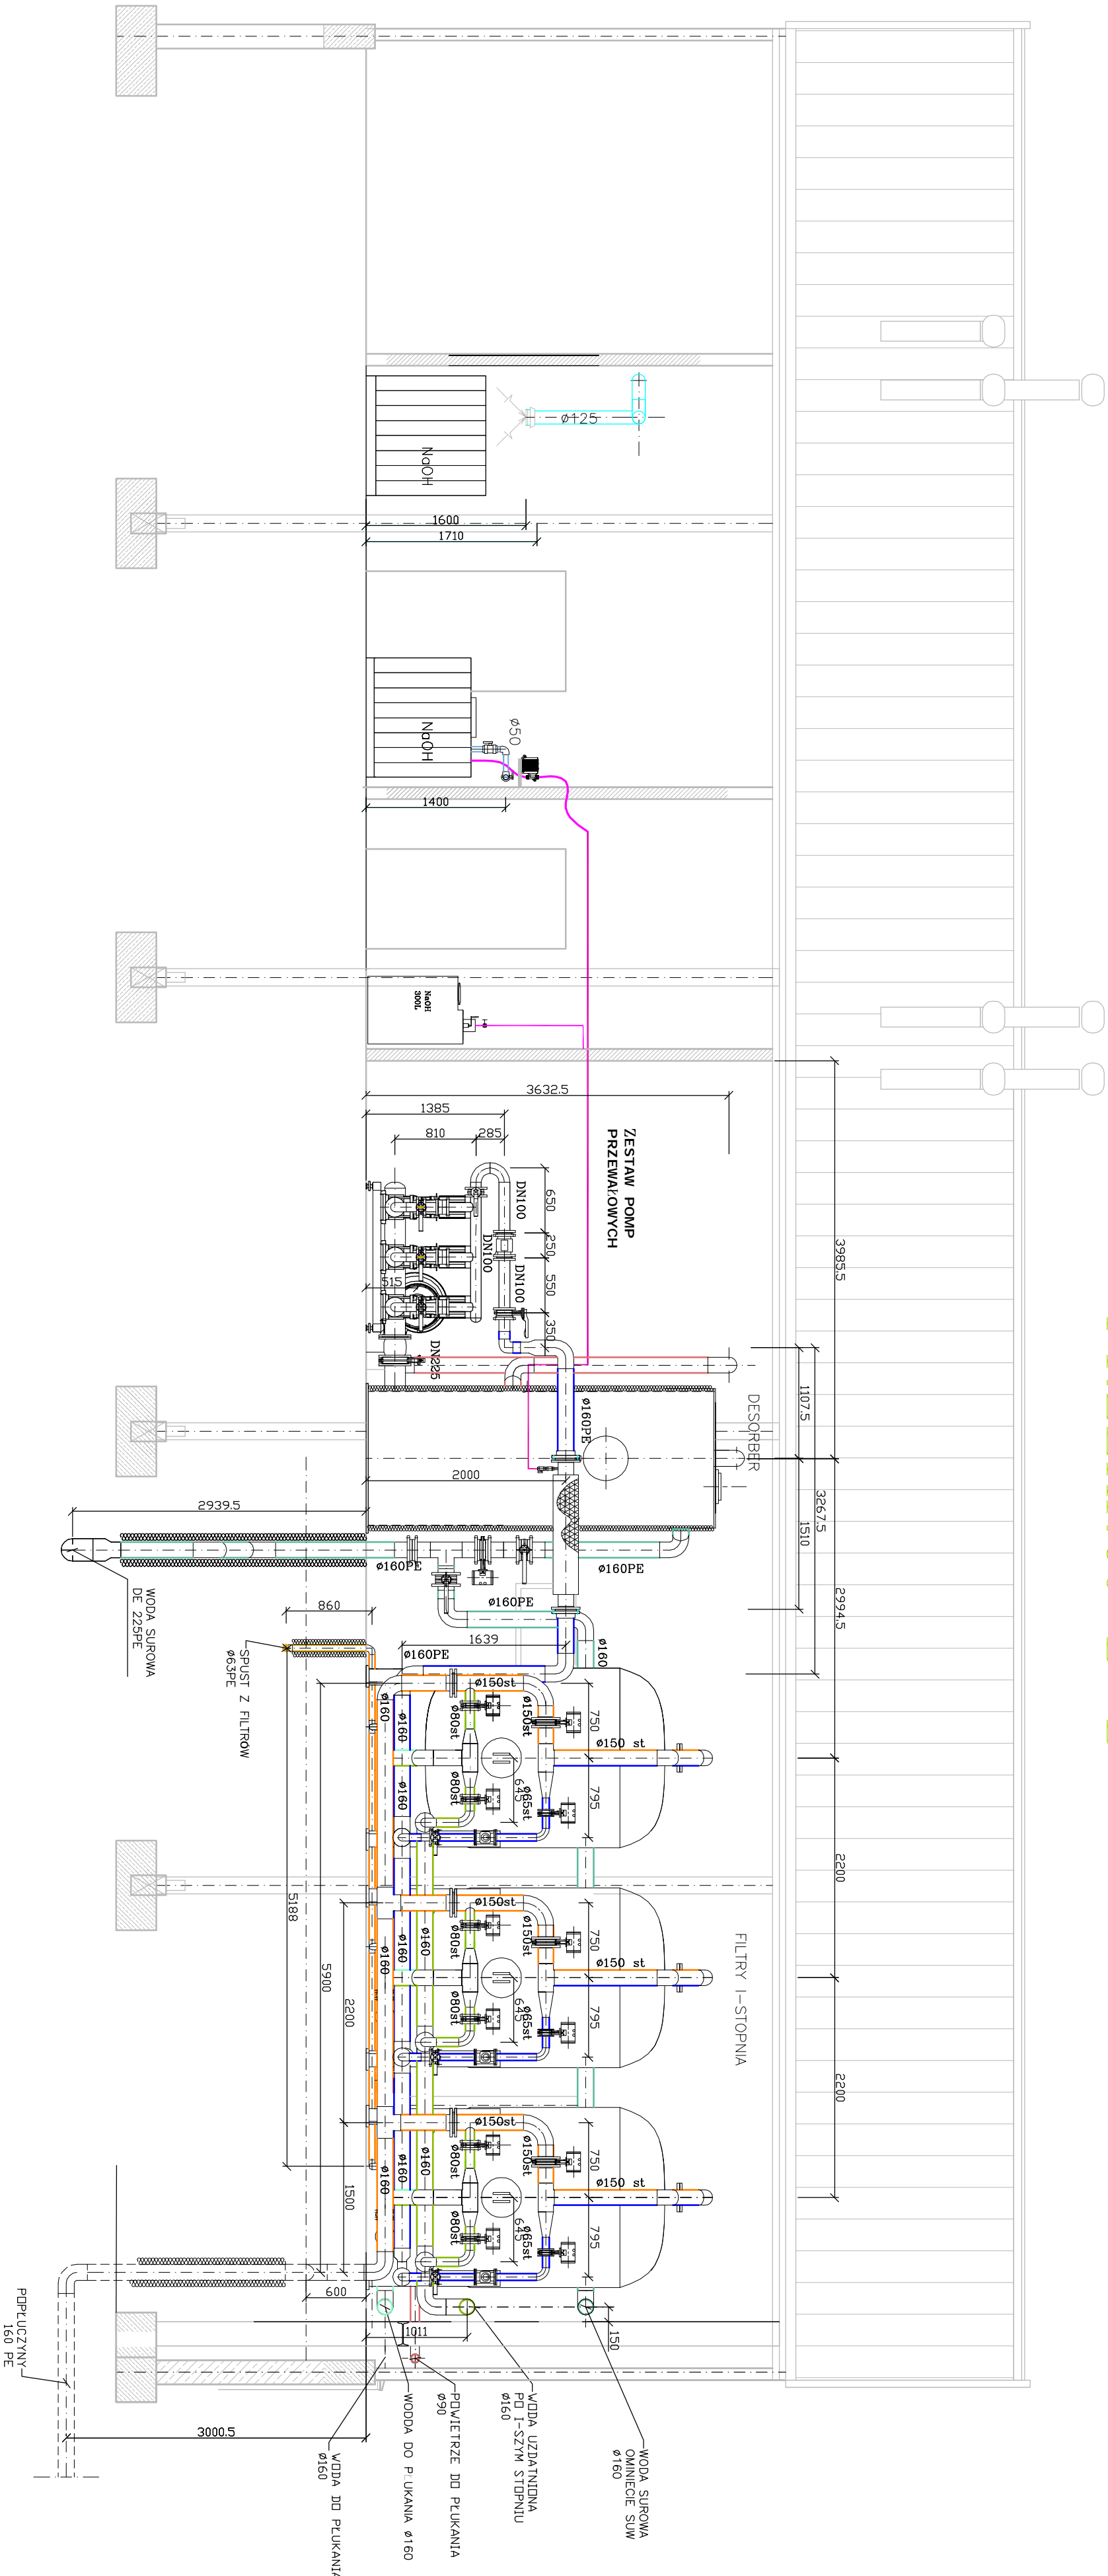

OZNACZENIA:

- woda do płukania
- woda surowa
- woda napowietrzona
- woda po I filtracji
- woda uzdatniona (po II filtracji)
- popłuczyny, wody zużyte
- podchloryn sodu
- powietrze
- NaOH
- spust

ul. Makromosta 2 52-407 WROCŁAW tel./fax 364-37-57 e-mail: biuro@funam.pl		FUNAM ^q Spółka z o. o.	
Projektant	mgr inż. L. Majek	Wz. uzupewnia	Projekt
Opracował	mgr inż. L. Majek	60/00/DUW	
Sprawdzał	inż. H. Sobociński	341/76/Wzm	
Inwestycja	BUDOWA SIŁOWNI JAKOŚCI, dz. mg. ewkl. 96739		
Obiekt	BUDYNEK TECHNOLOGICZNY	skala	1:50
Tytuł rysunku	PRZĘKROJ B-B	data	09.2009
Inwestor	GINIA ŚWIDNICA	rys. nr	6T
ul. Głowackiego 4, 58-100 Świdnica		PB	<input type="checkbox"/> PW