


PRZEKRÓJ A-A

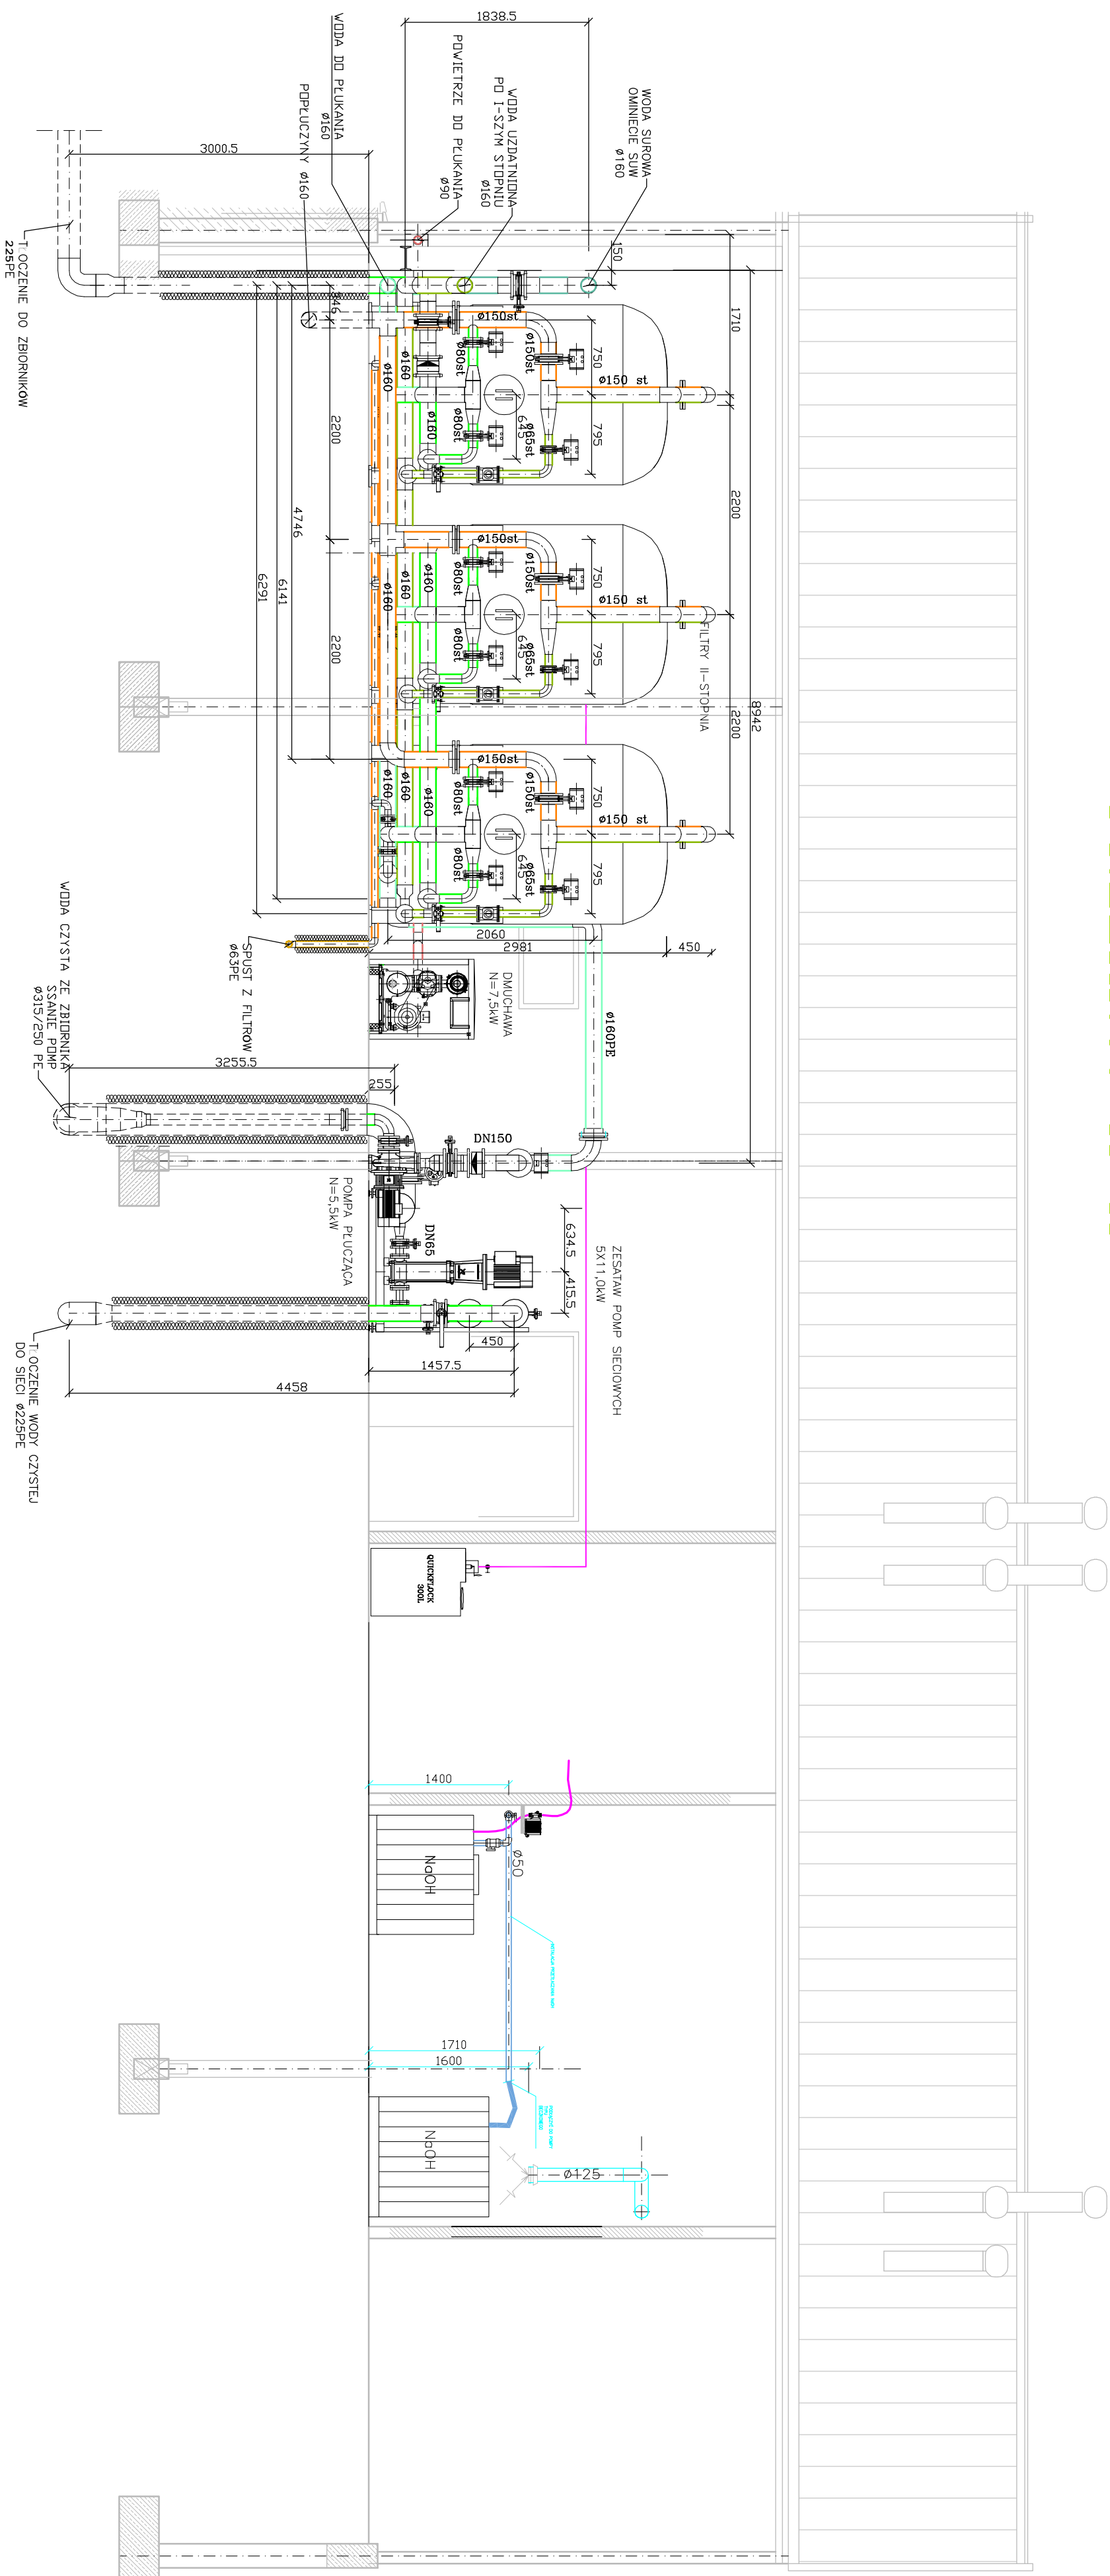

- OZNACZENIA:
- woda do płukania
 - woda surowa
 - woda napowietrzona
 - woda po I' filtracji
 - woda uzdatniona (po II' filtracji)
 - popłuczyny, wody zużyte
 - podchloryn sodu
 - powietrze
 - NaOH
 - spust

ul. Makrońska 2 52-407 WROCŁAW tel./fax 364-37-57 e-mail: biuro@funam.pl		FUNAM ^q Spółka z o. o.	
Projektant	mgr inż. L. Majek	Wz. uzupelnienie	Projekt
Opracował	mgr inż. L. Majek	60/00/DUW	
Inwestycja	Inż. H. Sobociński	341/76/Wzm	
Obiekt	BUDOWA SIŁY JACONIK, dz. mg. ewkl. 96739	Skala	1:50
Tytuł rysunku	BUDYNEK TECHNOLOGICZNY	data	09.2009
Inwestor	GINIA ŚWIDNICA	rys. nr	5T
ul. Głowackiego 4, 58-100 Świdnica		PB	<input type="checkbox"/> PW