


PRZĘKRÓJ F-F

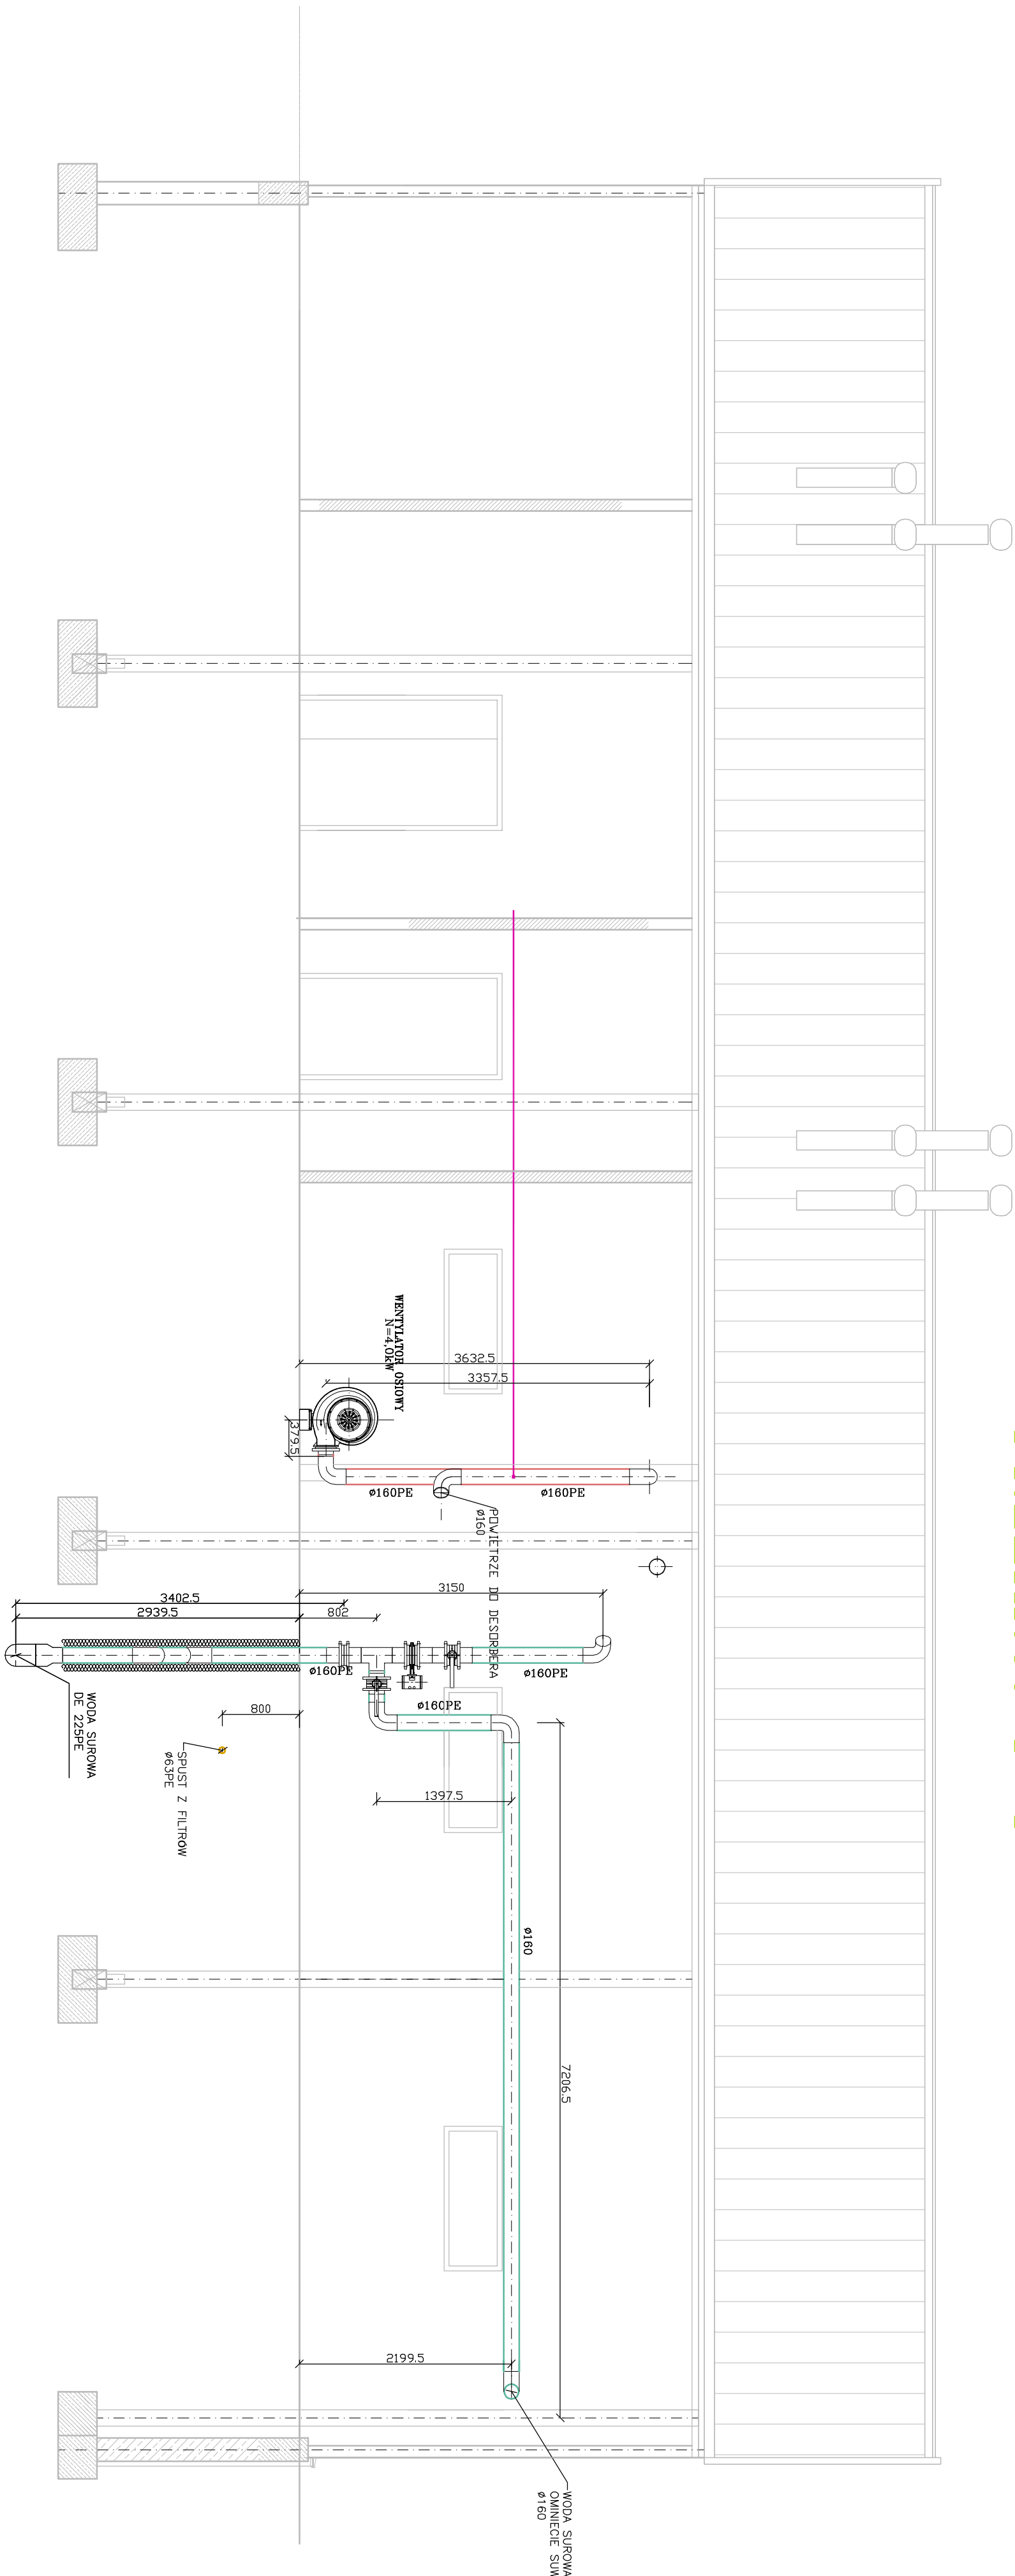

OZNACZENIA:

- woda do płukania
- woda surowa
- woda napowietrzona
- woda po I' filtracji
- woda po II' filtracji
- woda uzdatniona
- popłuczyny, wody zużyte
- podchloryn sodu
- powietrze
- NaOH
- spust

ul.Mikrońska 2 42-207 86-024-57 tel./fax 364-37-44 e-mail funam@funam.pl		<b>FUNAM</b> <sup>9</sup> Spółka z o.o.	
Projektant	inż. inż. L. Majek	nr uprawnień	rodzaj
Opracował	inż. inż. L. Majek	60/00/DUW	
Sprawdził	inż. H. Sobociński	341/76/Wm	
Investycja	BUDOWA SIŁY JACODNIK, dz. wg ewkl. 98/29	skala	
Obiekt	BUDYNEK TECHNOLOGICZNY	1:50	
Typu rysunku	PRZĘKRÓJ F-F	rys. nr	9T
Inwestor	GMINA ŚWIDNICA ul.Głowackiego 4, 58-100 Świdnica	PB <input type="checkbox"/> PW <input checked="" type="checkbox"/>	