


asfalt

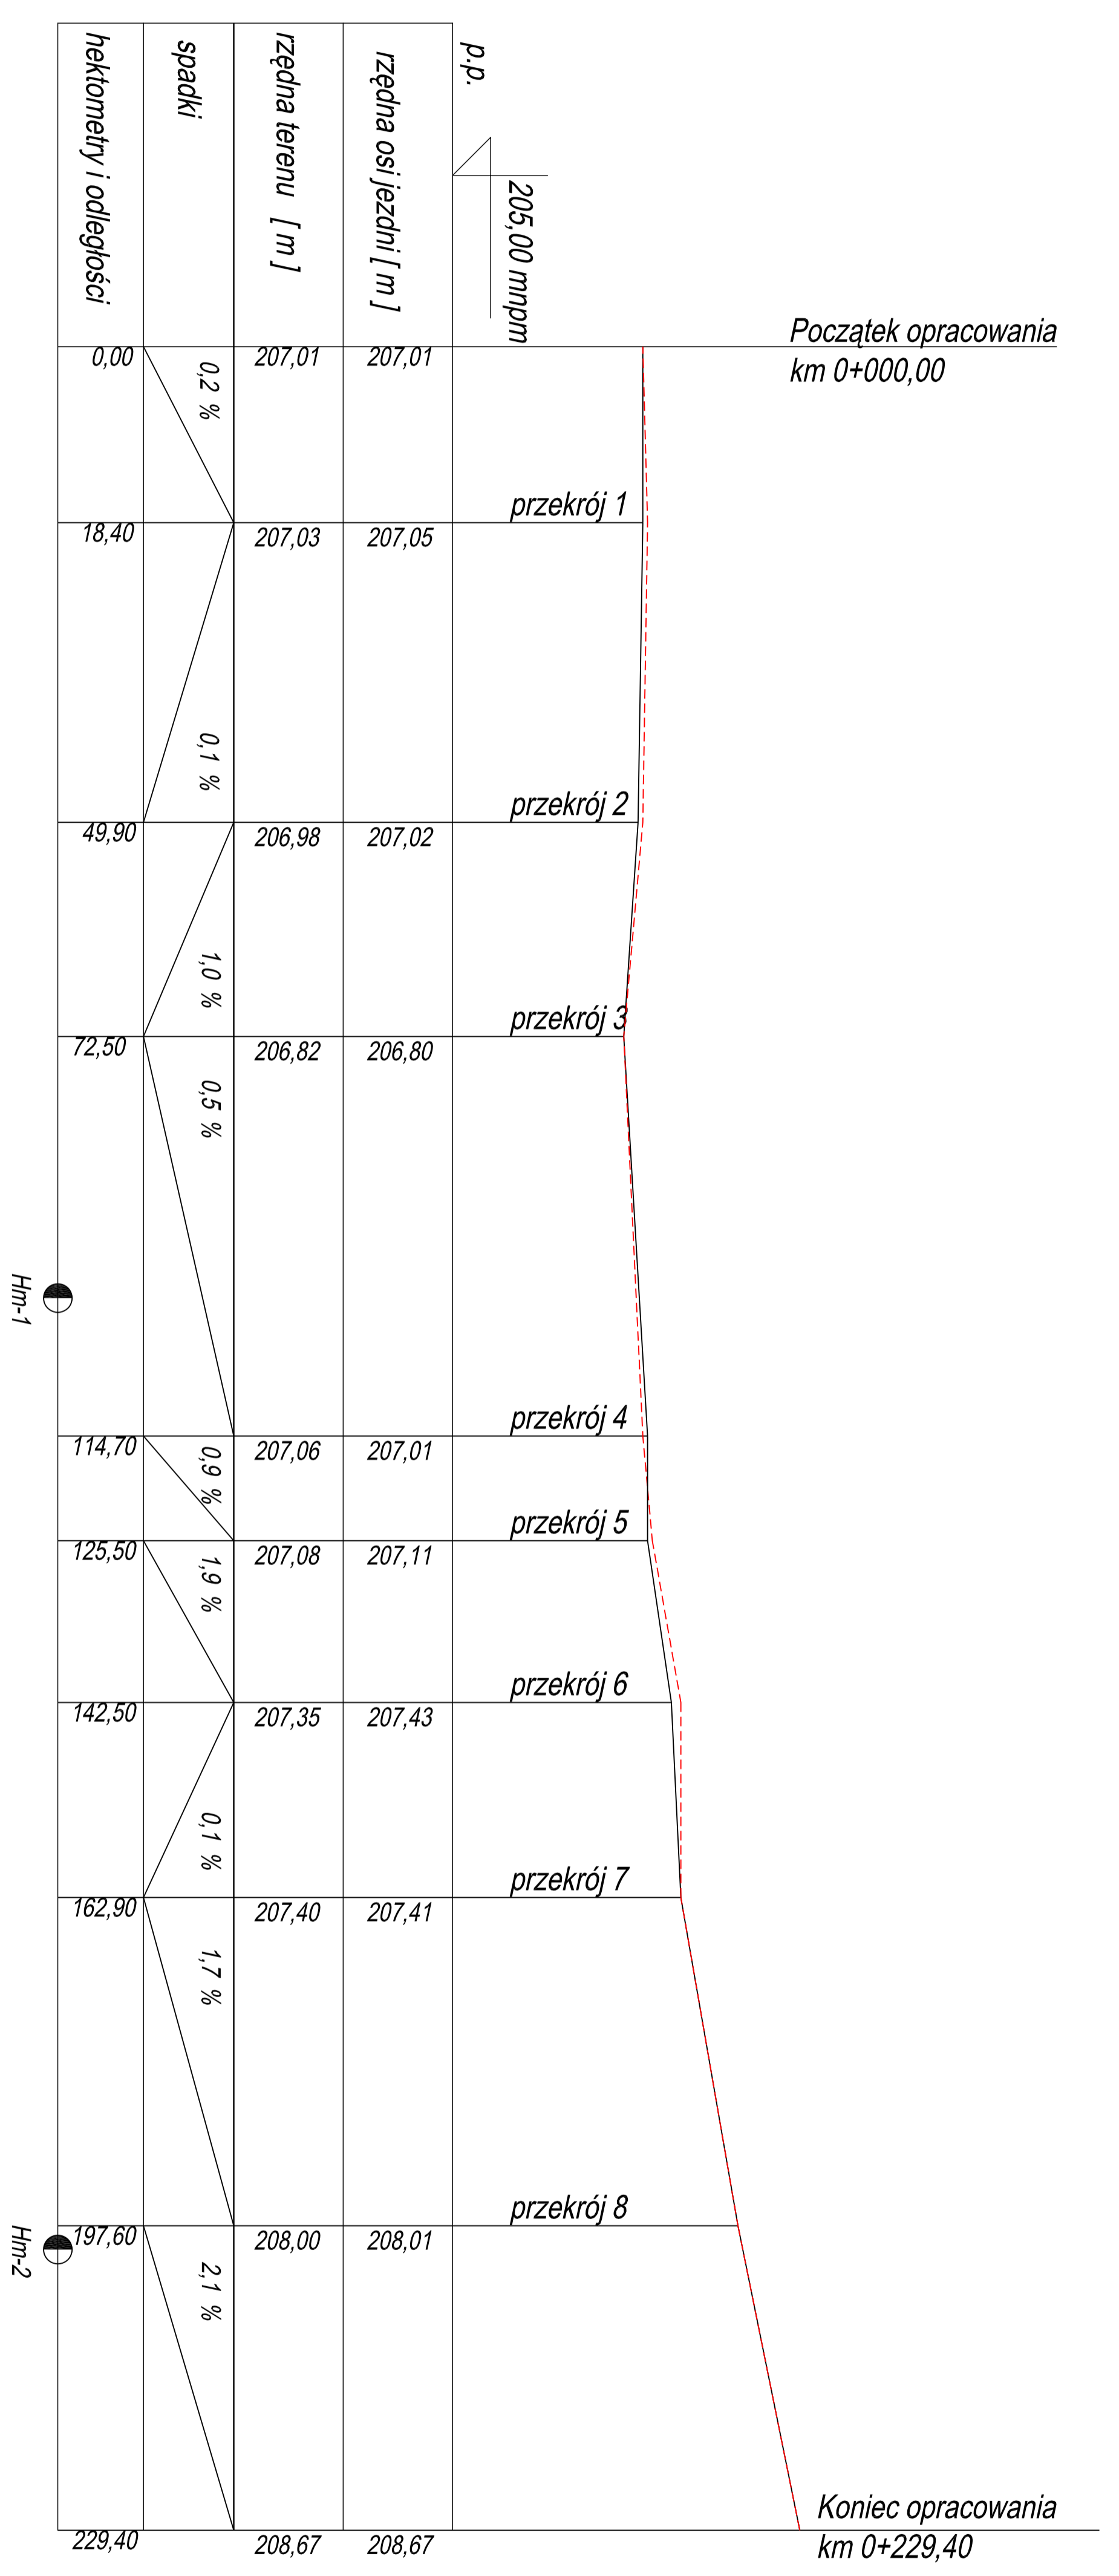

USŁUGI PROJEKTOWE mgr inż. Robert Szczepanek 58-100 Świdnica ul. Serbska 25 tel./fax. 74 851 34 79				
Inwestycja: Przebudowa drogi gminnej w miejscowości Pszenno.				
Zadanie: Przebudowa drogi gminnej w miejscowości Pszenno. dz. nr 251, 252 obręb Pszenno.				
Tytuł rysunku: Profil podłużny drogi.		skala 1:100; 1:1000		
projektant mgr inż. Robert Szczepanek	specjalność bud. - konst.	nr uprawnień 18/02/DUW	data 10.2013	podpis
Inwestor: Gmina Świdnica 58-100 Świdnica ul. Głowackiego 4				
				nr rysunku 2