WILKÓW

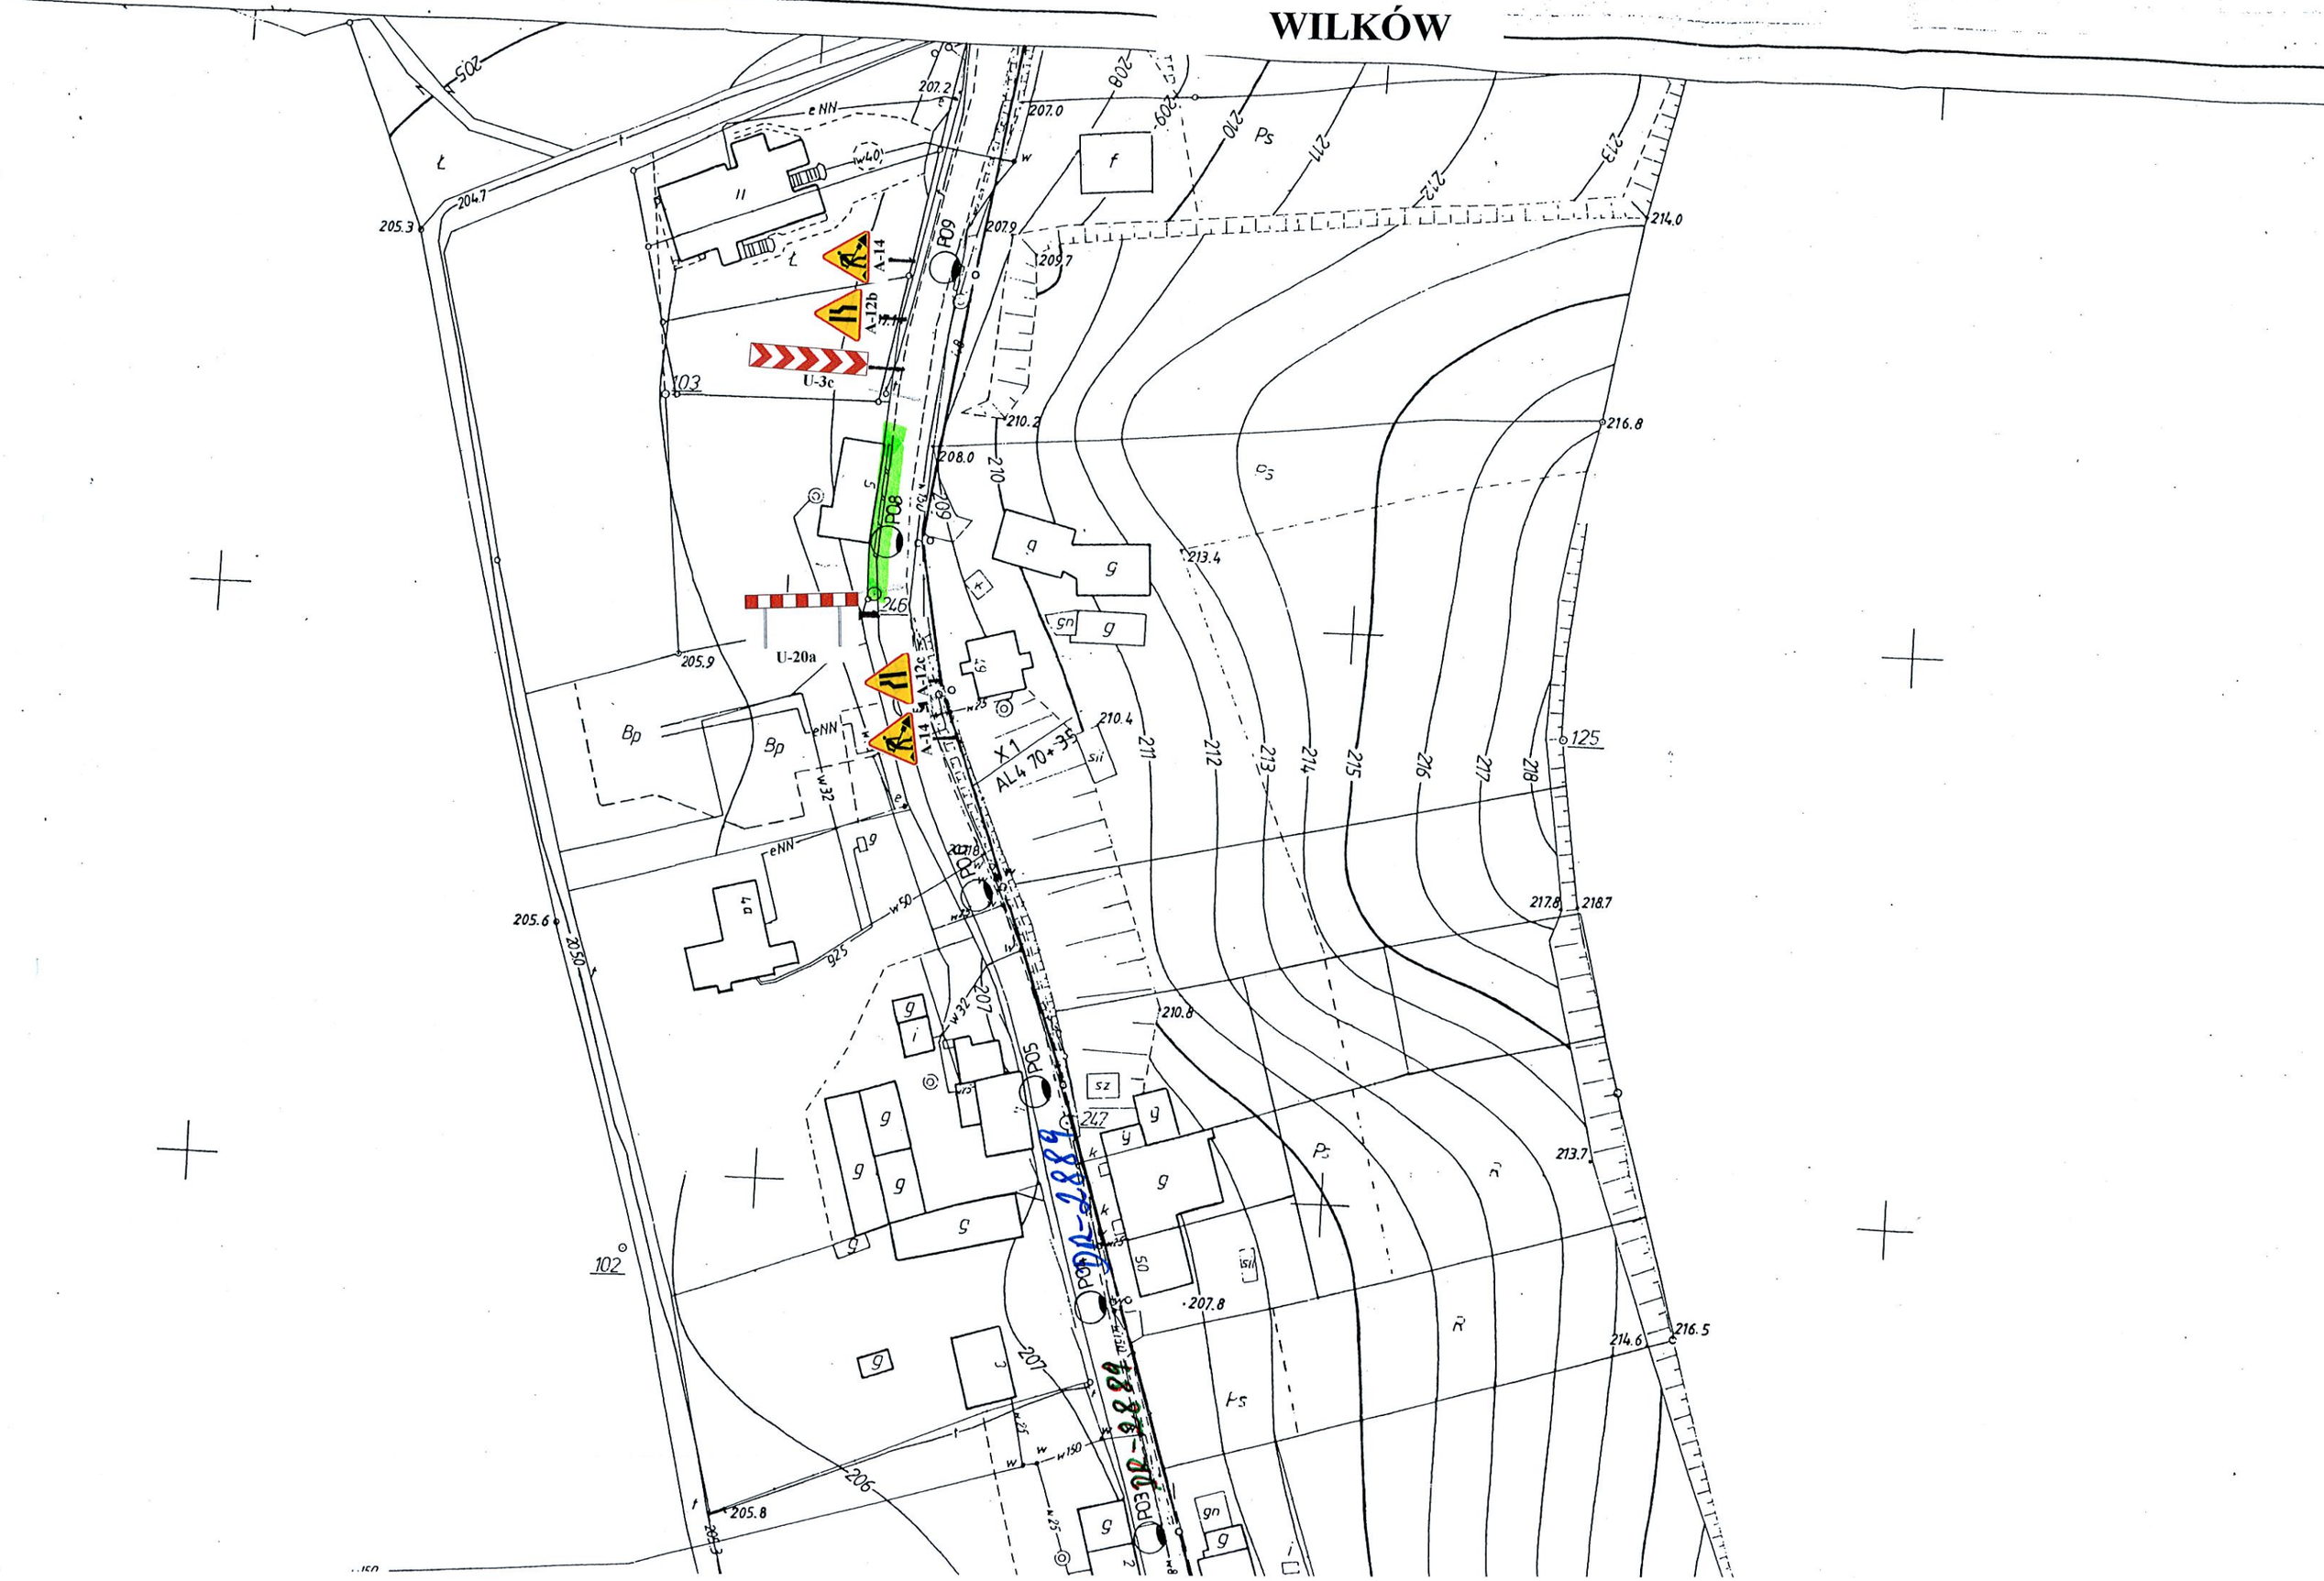

A-14
A-12b
U-3c
U-20a
A-12c
A-14
P09
P08
P05
P04
P03
X1
AL4 70+35
DR-2889
DR-2889