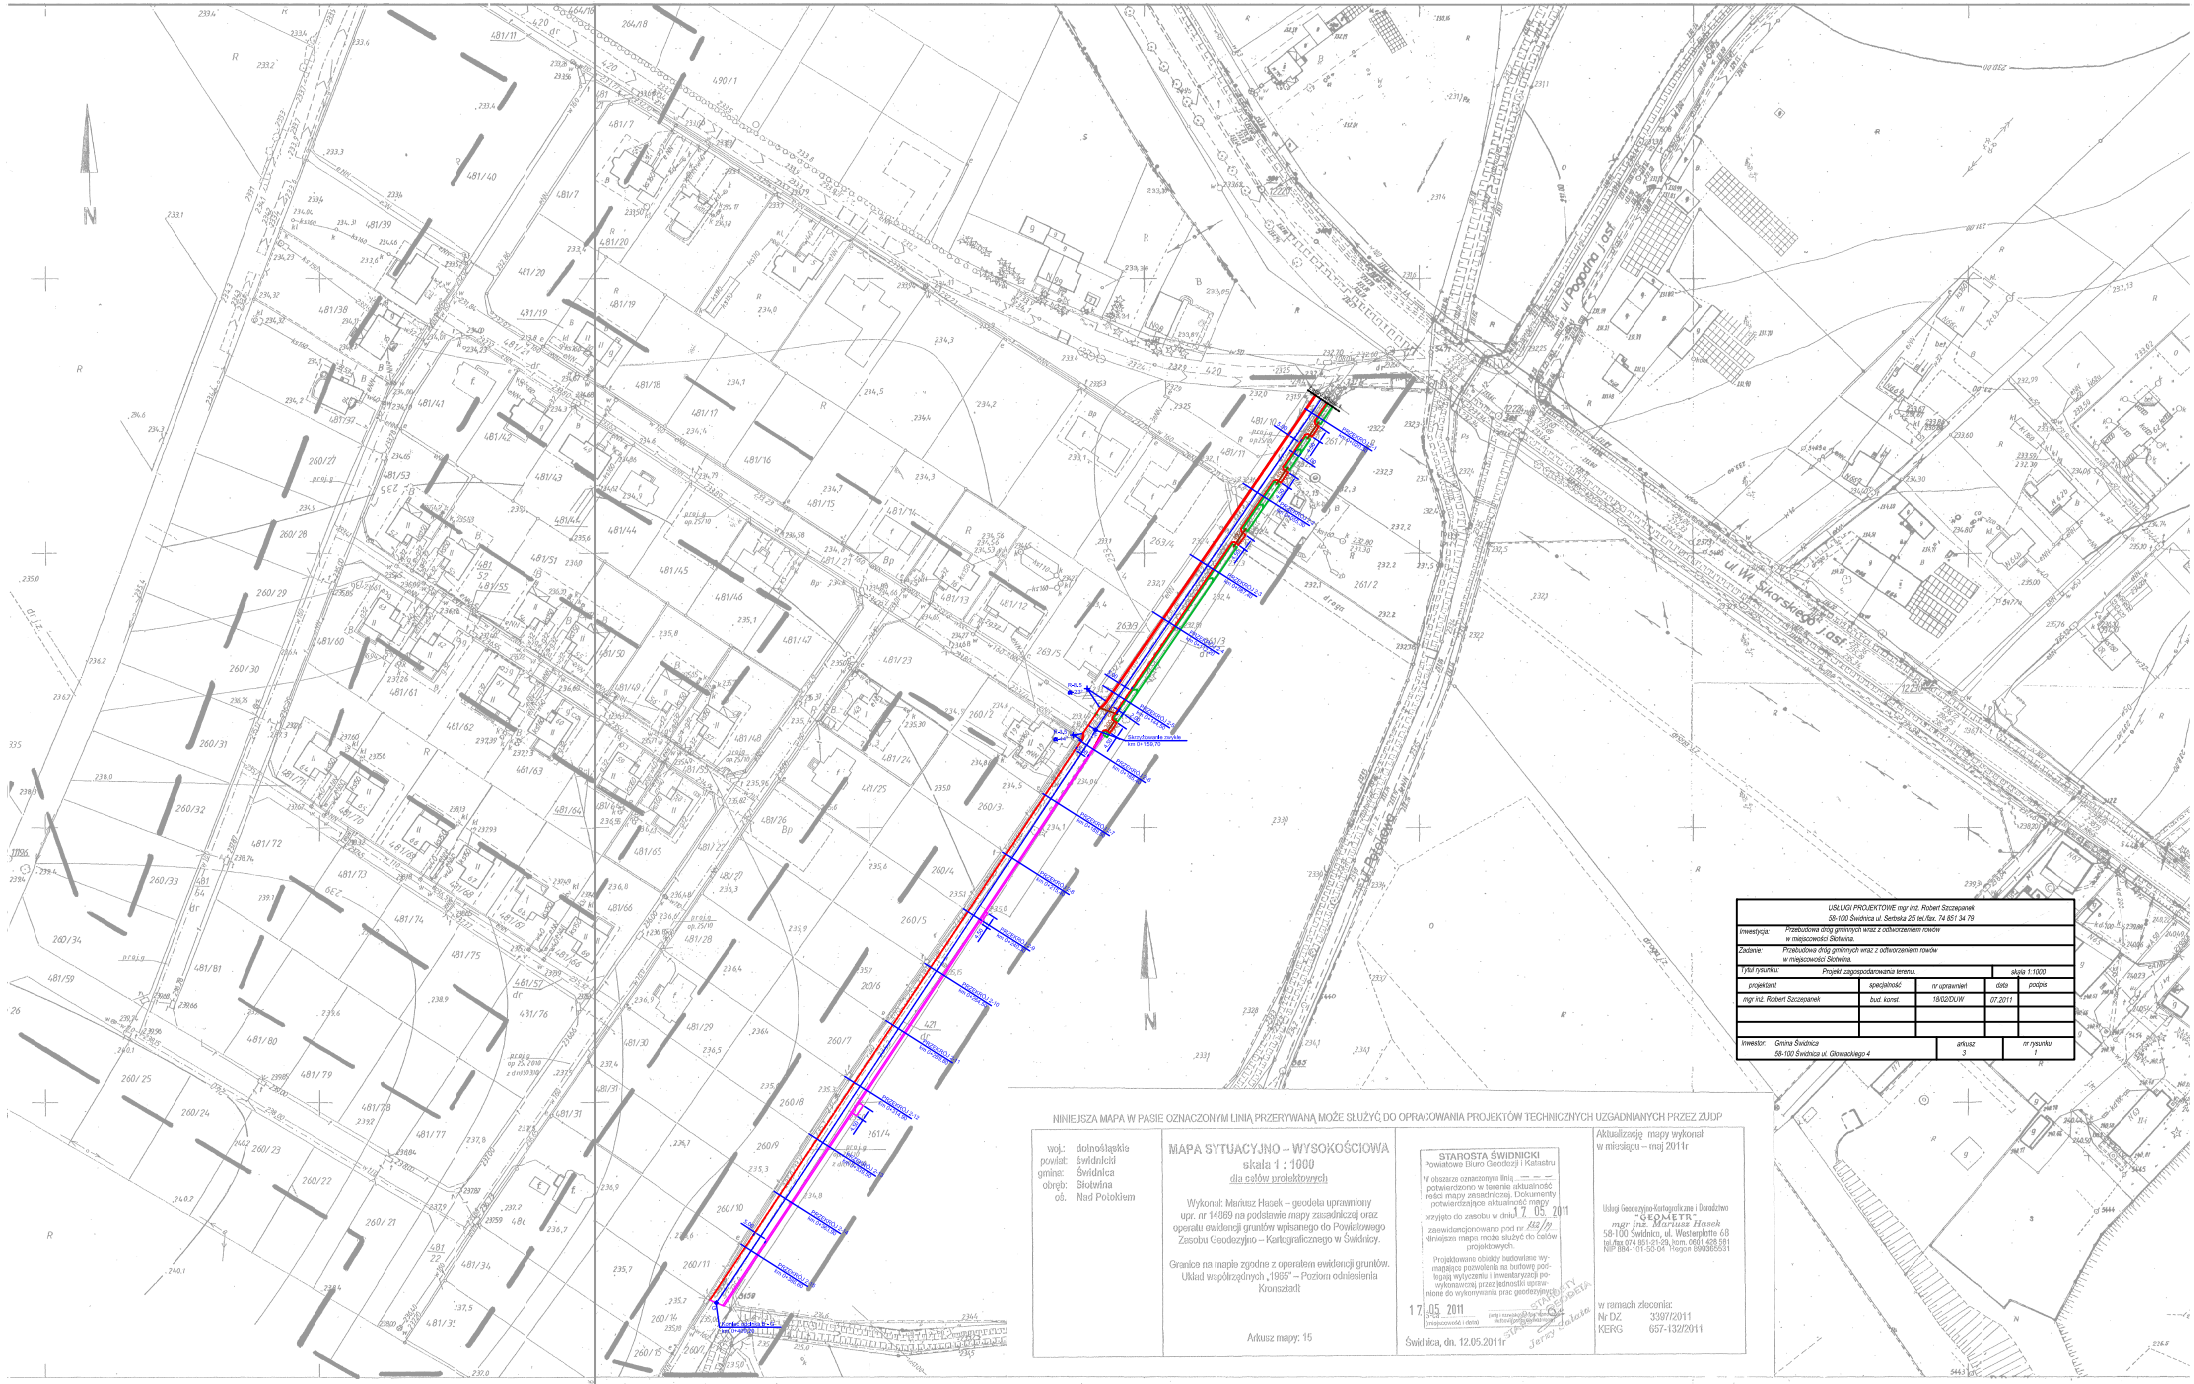


USŁUGI PROJEKTOWE mgr inż. Robert Szczepanek
58-100 Świdnica ul. Sentwa 25 tel./fax. 74 851 34 79

| | | | | |
|---|---|---|---|---|
| Inwestycja: | Przebudowa dróg gminnych wraz z odwodnieniem rowów w miejscowości Słotwina. | | | |
| Zadanie: | Przebudowa dróg gminnych wraz z odwodnieniem rowów w miejscowości Słotwina. | | | |
| Tytuł rysunku: | Projekt zagospodarowania terenu. | | skala 1:1000 | |
| projektant | specjalność | nr uprawnień | data | podpis |
| mgr inż. Robert Szczepanek | bud. konst. | 18/02/DUW | 07.2011 | |
| | | | | |
| | | | | |
| Inwestor: Gmina Świdnica 58-100 Świdnica ul. Głowackiego 4 | | arkusz 3 | nr rysunku 1 | |

NINIEJSZA MAPA W PASIE OZNACZONYM LINIĄ PRZERYWANĄ MOŻE SŁUŻYĆ DO OPRACOWANIA PROJEKTÓW TECHNICZNYCH UZGADNIANYCH PRZEZ ZUDP

woj.: dolnośląskie
powiat: świdnicki
gmina: Świdnica
obręb: Słotwina
oś. Nad Potokiem

MAPA SYTUACYJNO – WYSOKOŚCIOWA
skala 1 : 1000
dla celów projektowych

Wykonał: Mariusz Hasek – geodeta uprawniony upr. nr 14869 na podstawie mapy zasadniczej oraz operatu ewidencji gruntów wpisanego do Powiatowego Zasobu Geodezyjno – Kartograficznego w Świdnicy.

Granice na mapie zgodne z operatem ewidencji gruntów.
Układ współrzędnych „1965" – Poziom odniesienia Kronsztadt

Arkusz mapy: 15

STAROSTA ŚWIDNICKI
Powiatowe Biuro Geodezji i Katastru
W obszarze oznaczonym linią potwierdzono w terenie aktualność treści mapy zasadniczej. Dokumenty potwierdzające aktualność mapy przyjęto do zasobu w dniu 17.05.2011
zaewidencjonowano pod nr. 412/11
Dniejsza mapa może służyć do celów projektowych.
Projektowane obiekty budowlane wymagają pozwolenia na budowę poprzedzonej wyłączeniu i inwestycyjnej powykonawczej przejętności sporządzone do wykonywania prac geodezyjnych
17.05.2011
Świdnica, dn. 12.05.2011r

Aktualizację mapy wykonał w miesiącu – maj 2011r

Usługi Geodezyjno-Kartograficzne i Doradztwo
GEOMETR
mgr inż. Mariusz Hasek
58-100 Świdnica, ul. Westerplatte 6/8
tel./fax 074 851-21-79, kom. 0601 626 581
NIP 884-111-50-04 Regon 890805581

w ramach zlecenia:
Nr DZ. 3397/2011
KERG 657-132/2011

zkic arkuszy sąsiednich

| | | |
|---|---|---|
| Pow. | 9 | 10 |
| 13 | 14 | 15 |
| 21 | 22/21 | 23/22 |

15

woj.

NOWY POMIAR

SKALA 1:1000

M. ŚWIDNICA

Uzupełniono pomiarem uzup. w Zakł. w Świdnicy w 1977 r. Nr ks. rob. 393/76 r.
Kier. rob. Kier. Prac.

Uzupełniono pomiarem syt. wyk. wykonanym w OPGK Wrocław Z.T. Świdnica w 1986r. Dz. ewid. rob. geod. 134/185