


MAPA DO CELÓW PROJEKTOWYCH

Skala 1:1000
woj. dolnośląskie
powiat: świdnicki
miejsceowość: Grodziszczce
obręb: 0007, GRODZISZCZCE
dz. 76/13, 76/10, 76/20, 75/1

ukł. odniesienia:
-późny "1965"
-wysokościowy Kronstadt 60
CKIV.4020.362.2014
Nie ustalano służebności gruntowych
Opracowano – 17.03.2014
Sprawdzono – 17.03.2014 sekcja: 462.414.254
W obszarze oznaczonym linią
potwierdzono w terenie aktualność treści mapy zasadniczej.

Poswiadcza się,
że niniejszy dokument
został opracowany w wyniku prac
geodezyjnych i kartograficznych,
których rezultaty zawiera operat
techniczny wpisany do ewidencji
materiałów państwowego zasobu
geodezyjnego i kartograficznego
STAROSTA ŚWIDNICKI:
Organ prowadzący państwowy zasób geodezyjny
kartograficzny
P.0219...
19 03 2014
Starosta
Jarosław Samulski

**PRACOWNIA
GEODEZYJNO-KARTOGRAFICZNA
"POMIAR"**
mgr inż. KRZYSZTOF HOŁYSZEWSKI
K. Hołyszewski, D. Syrek
58-100 Świdnica, ul. Łukasieńskiego 7
tel./fax 74 840-86-85 NIP 884-10-55-877

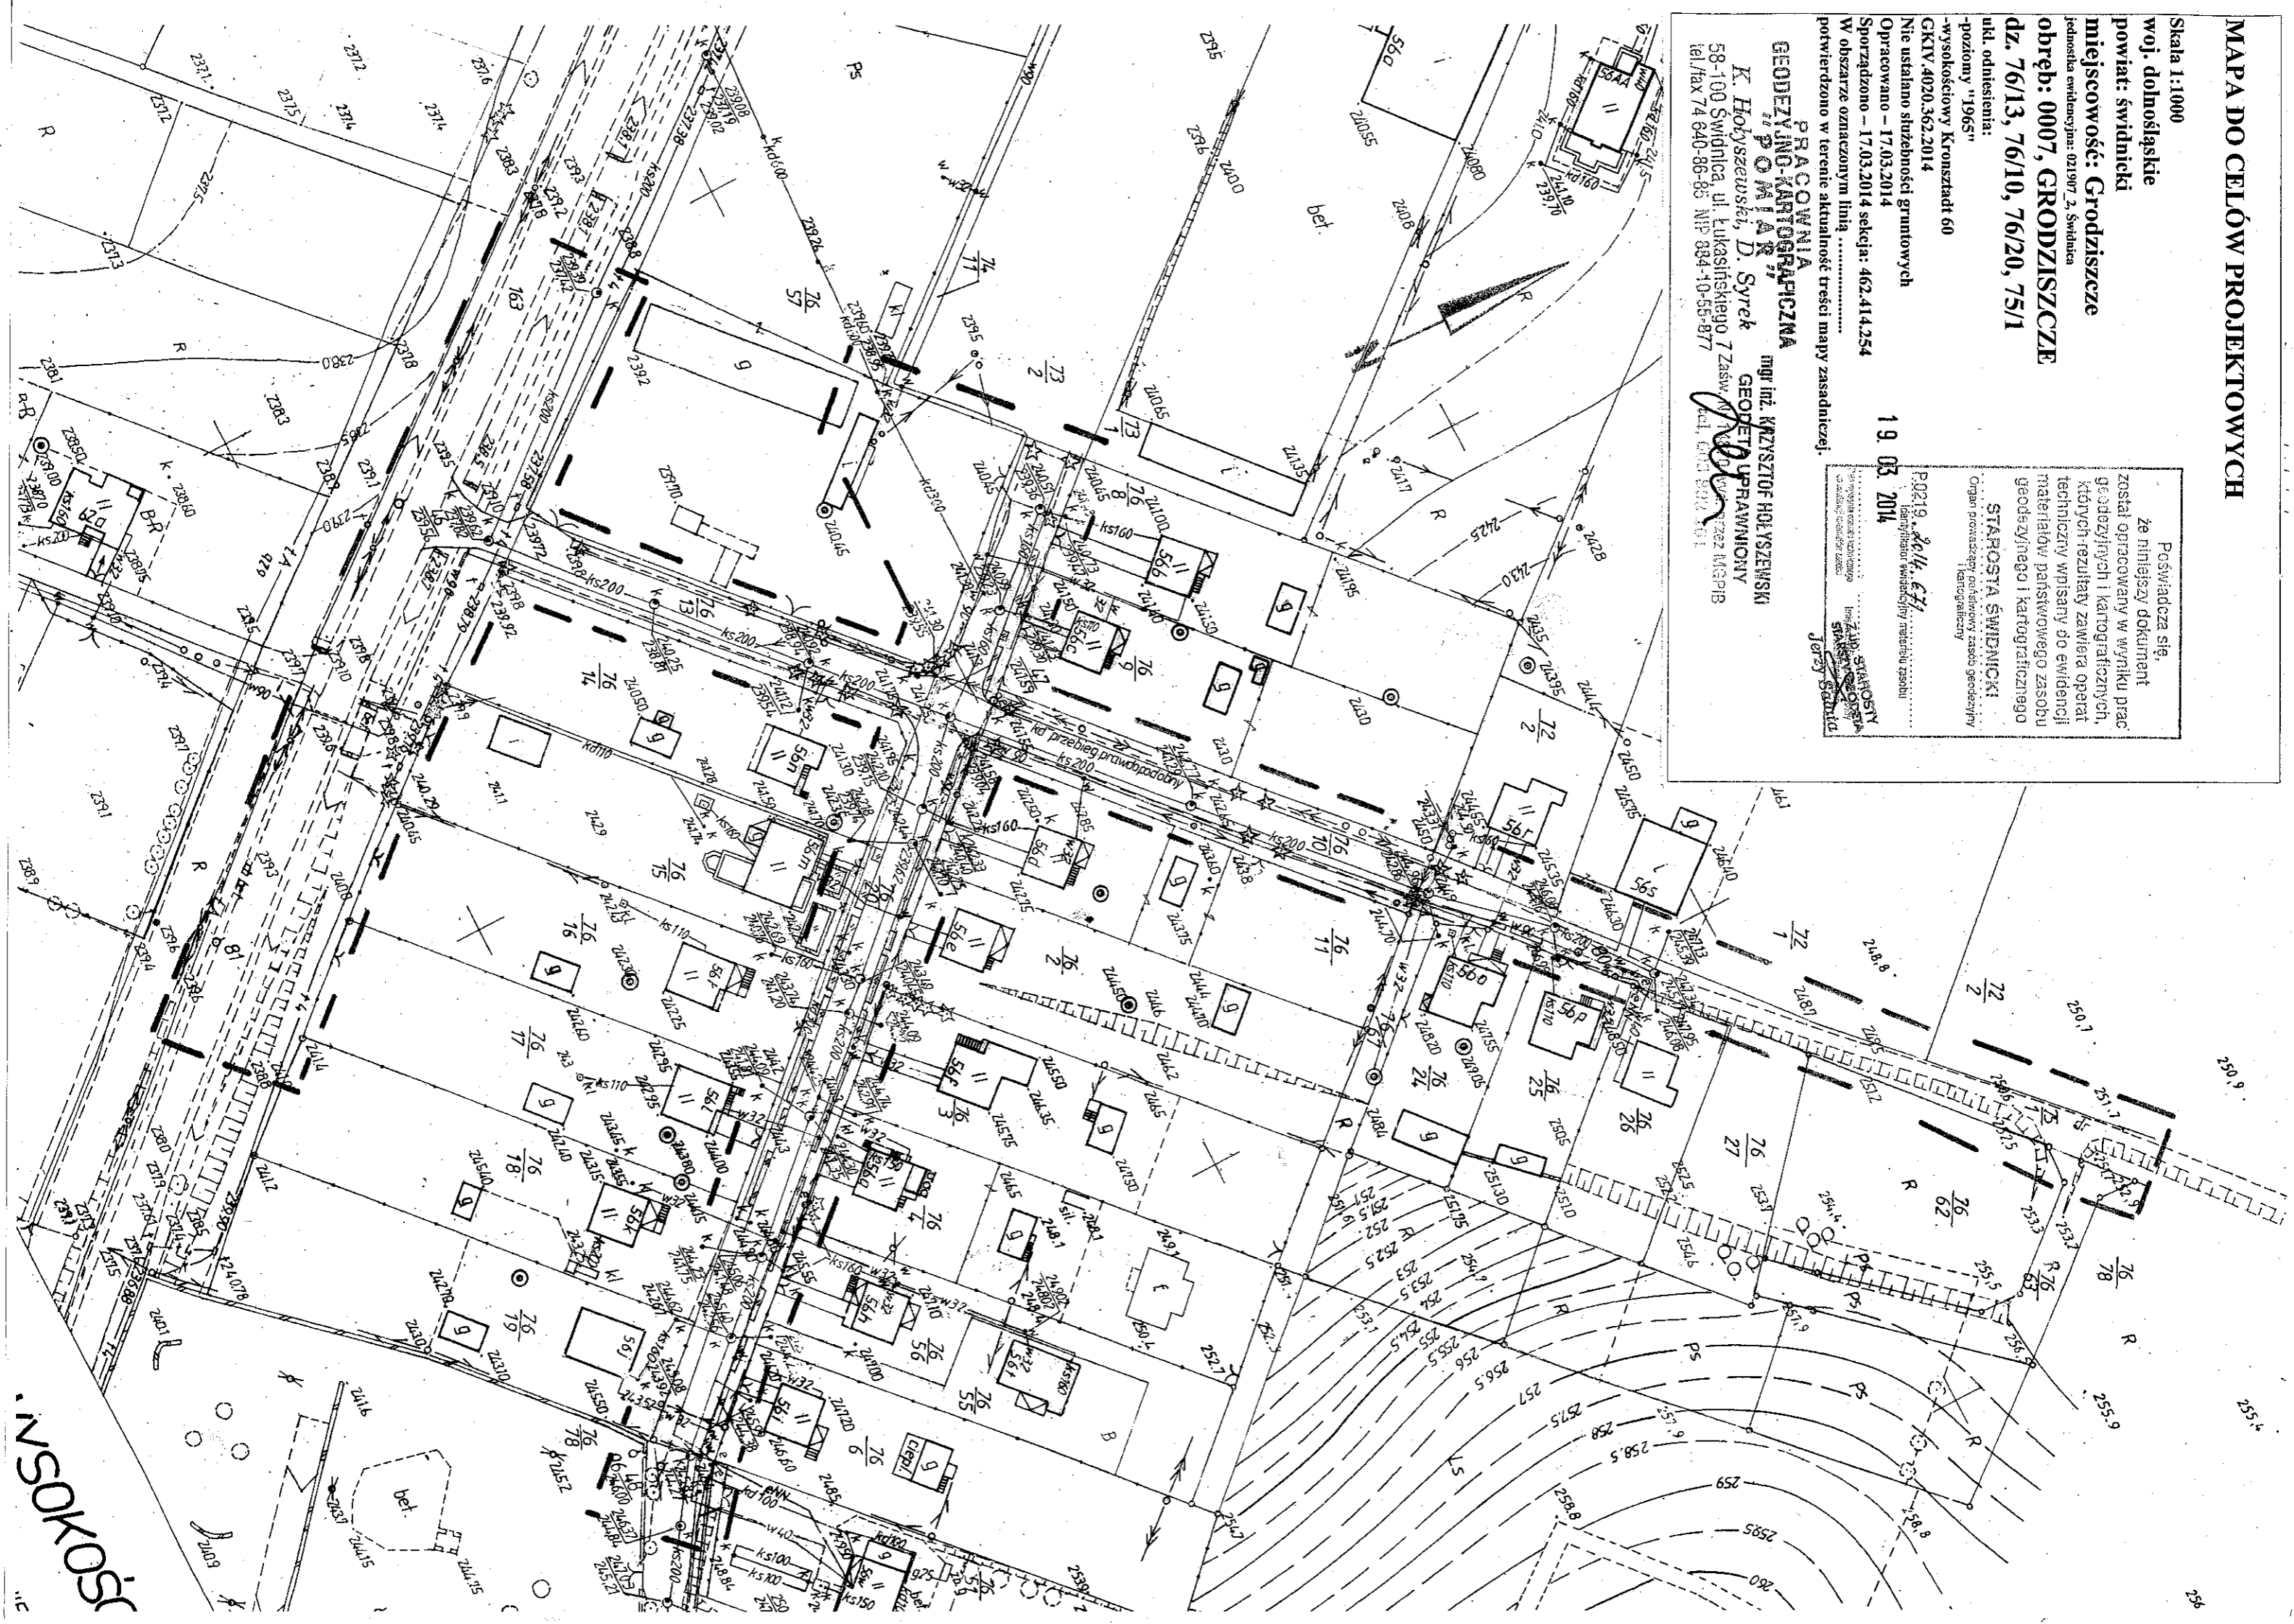

INSKOKOŚĆ