


asfalt

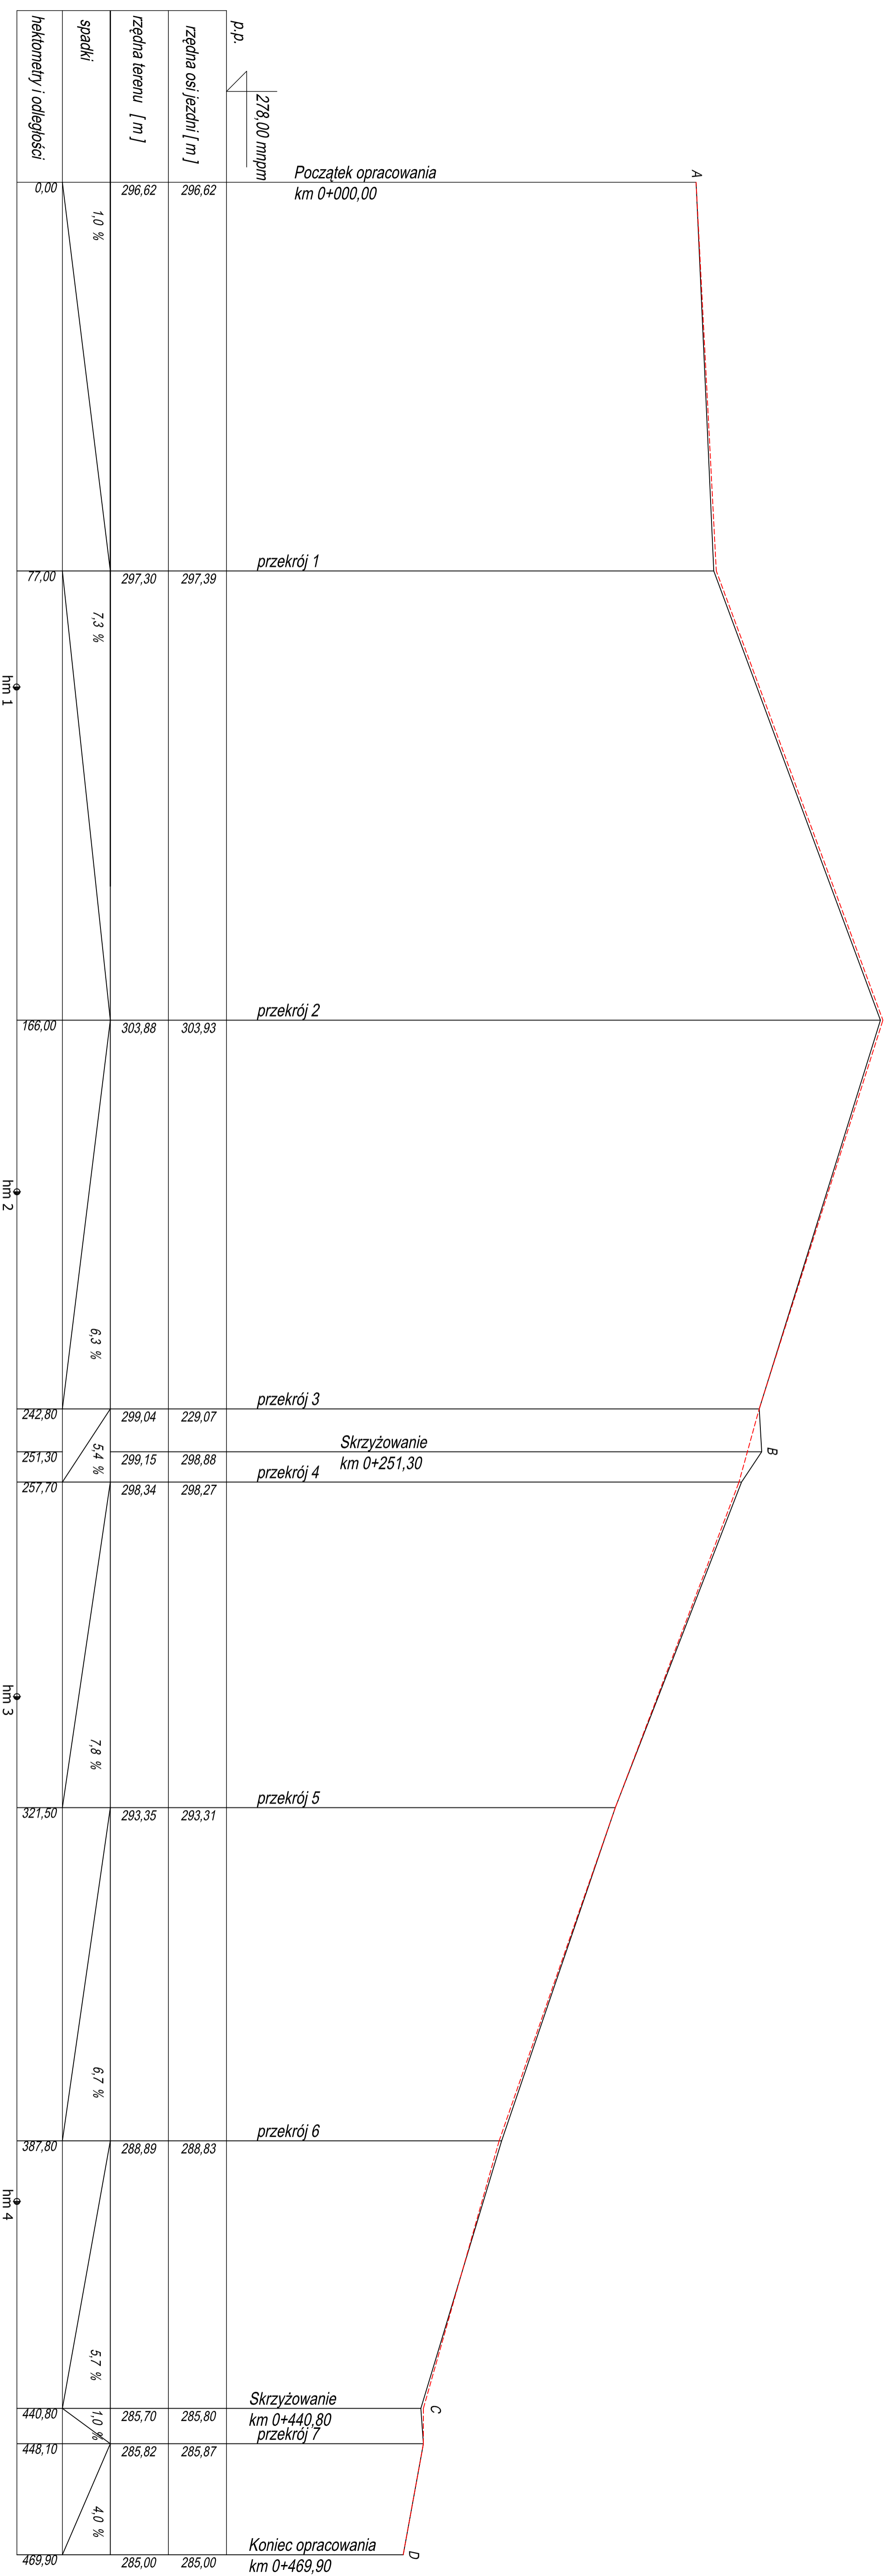

Inwestor: Gmina Świdnica 58-100 Świdnica ul. Głowackiego 4			
Usługi Projektowe mgr inż. Robert Szczepanek 58-100 Świdnica ul. Serbska 25 tel./fax: 74 851 34 79			
Zadanie: Przebudowa drogi gminnych w miejscowości Wioszów Dolny, dz. nr 956/1101/1104/1109/1098 obręb Wioszów Dolny.		skala 1:200/1:1000	
Tytuł rysunku: Profil podłużny odcinek A-D.		data 07.2014	
projektant mgr inż. Robert Szczepanek	specjalność bud. - komsł.	nr uprawnień 1802DUW	podpis
Inwestor: Gmina Świdnica 58-100 Świdnica ul. Głowackiego 4		nr rysunku 3	