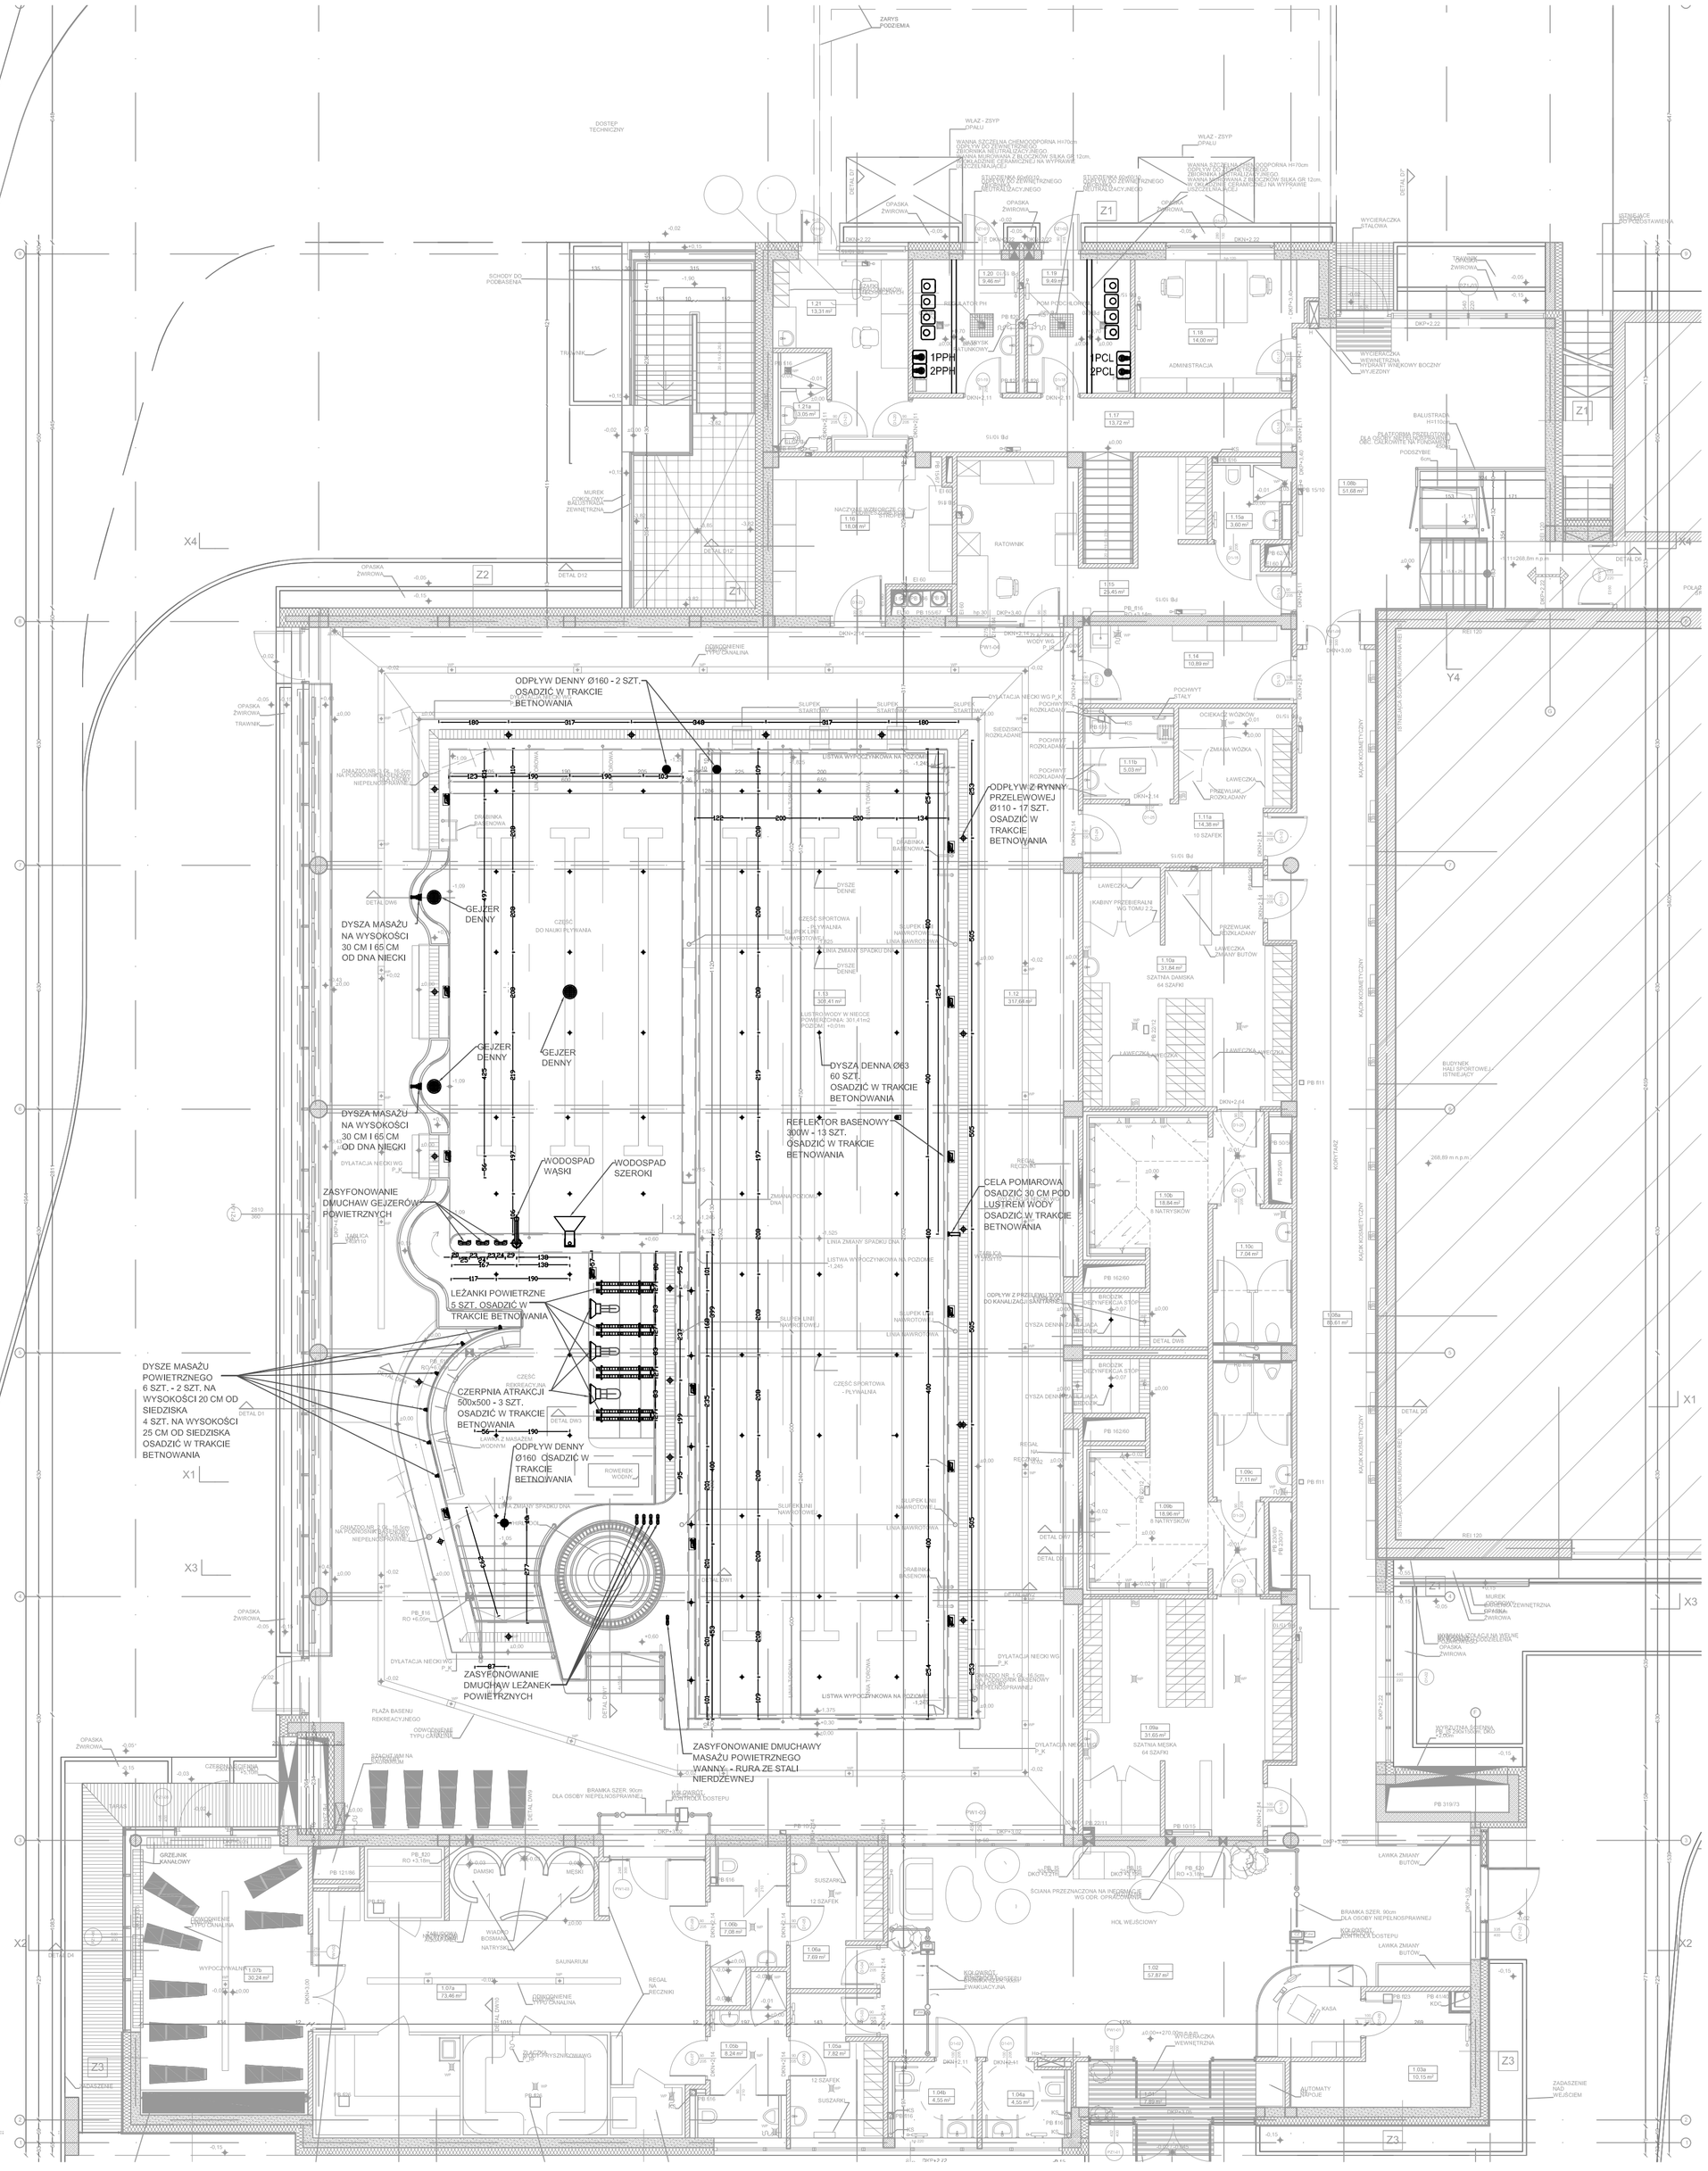
ODPŁYW DENNY Ø160 - 2 SZT. OSADZIĆ W TRAKCIE BETNOWANIA
ODPŁYW Z RYNNY PRZELEWOWEJ Ø110 - 17 SZT. OSADZIĆ W TRAKCIE BETNOWANIA
GEJZER DENNY
DYSZA MASAŻU NA WYSOKOŚCI 30 CM I 65 CM OD DNA NIECKI
GEJZER DENNY
GEJZER DENNY
DYSZA MASAŻU NA WYSOKOŚCI 30 CM I 65 CM OD DNA NIECKI
DYSZA DENNA Ø63 60 SZT. OSADZIĆ W TRAKCIE BETONOWANIA
REFLEKTOR BASENOWY 300W - 13 SZT. OSADZIĆ W TRAKCIE BETNOWANIA
CELA POMIAROWA OSADZIĆ 30 CM POD LUSTREM WODY OSADZIĆ W TRAKCIE BETNOWANIA
WODOSPAD WĄSKI
WODOSPAD SZEROKI
ZASYFONOWANIE DMUCHAW GEJZERÓW POWIETRZNYCH
DYSZE MASAŻU POWIETRZNEGO 6 SZT. - 2 SZT. NA WYSOKOŚCI 20 CM OD SIEDZISKA 4 SZT. NA WYSOKOŚCI 25 CM OD SIEDZISKA OSADZIĆ W TRAKCIE BETNOWANIA
CZERPNIA ATRAKCJI 500x500 - 3 SZT. OSADZIĆ W TRAKCIE BETNOWANIA
ODPŁYW DENNY Ø160 OSADZIĆ W TRAKCIE BETNOWANIA
ZASYFONOWANIE DMUCHAW LEŻANEK POWIETRZNYCH
ZASYFONOWANIE DMUCHAWY MASAŻU POWIETRZNEGO WANNY - RURA ZE STALI NIERDZEWNEJ
1PCL
2PCL
ADMINISTRACJA
RATOWNIK
SZATNIA MĘSKA 64 SZAFKI
SZATNIA DAMSKA 64 SZAFKI
SAUNARIUM
SUSZARNIA
12 SZAFEK
WYPOCZYNKOWA
