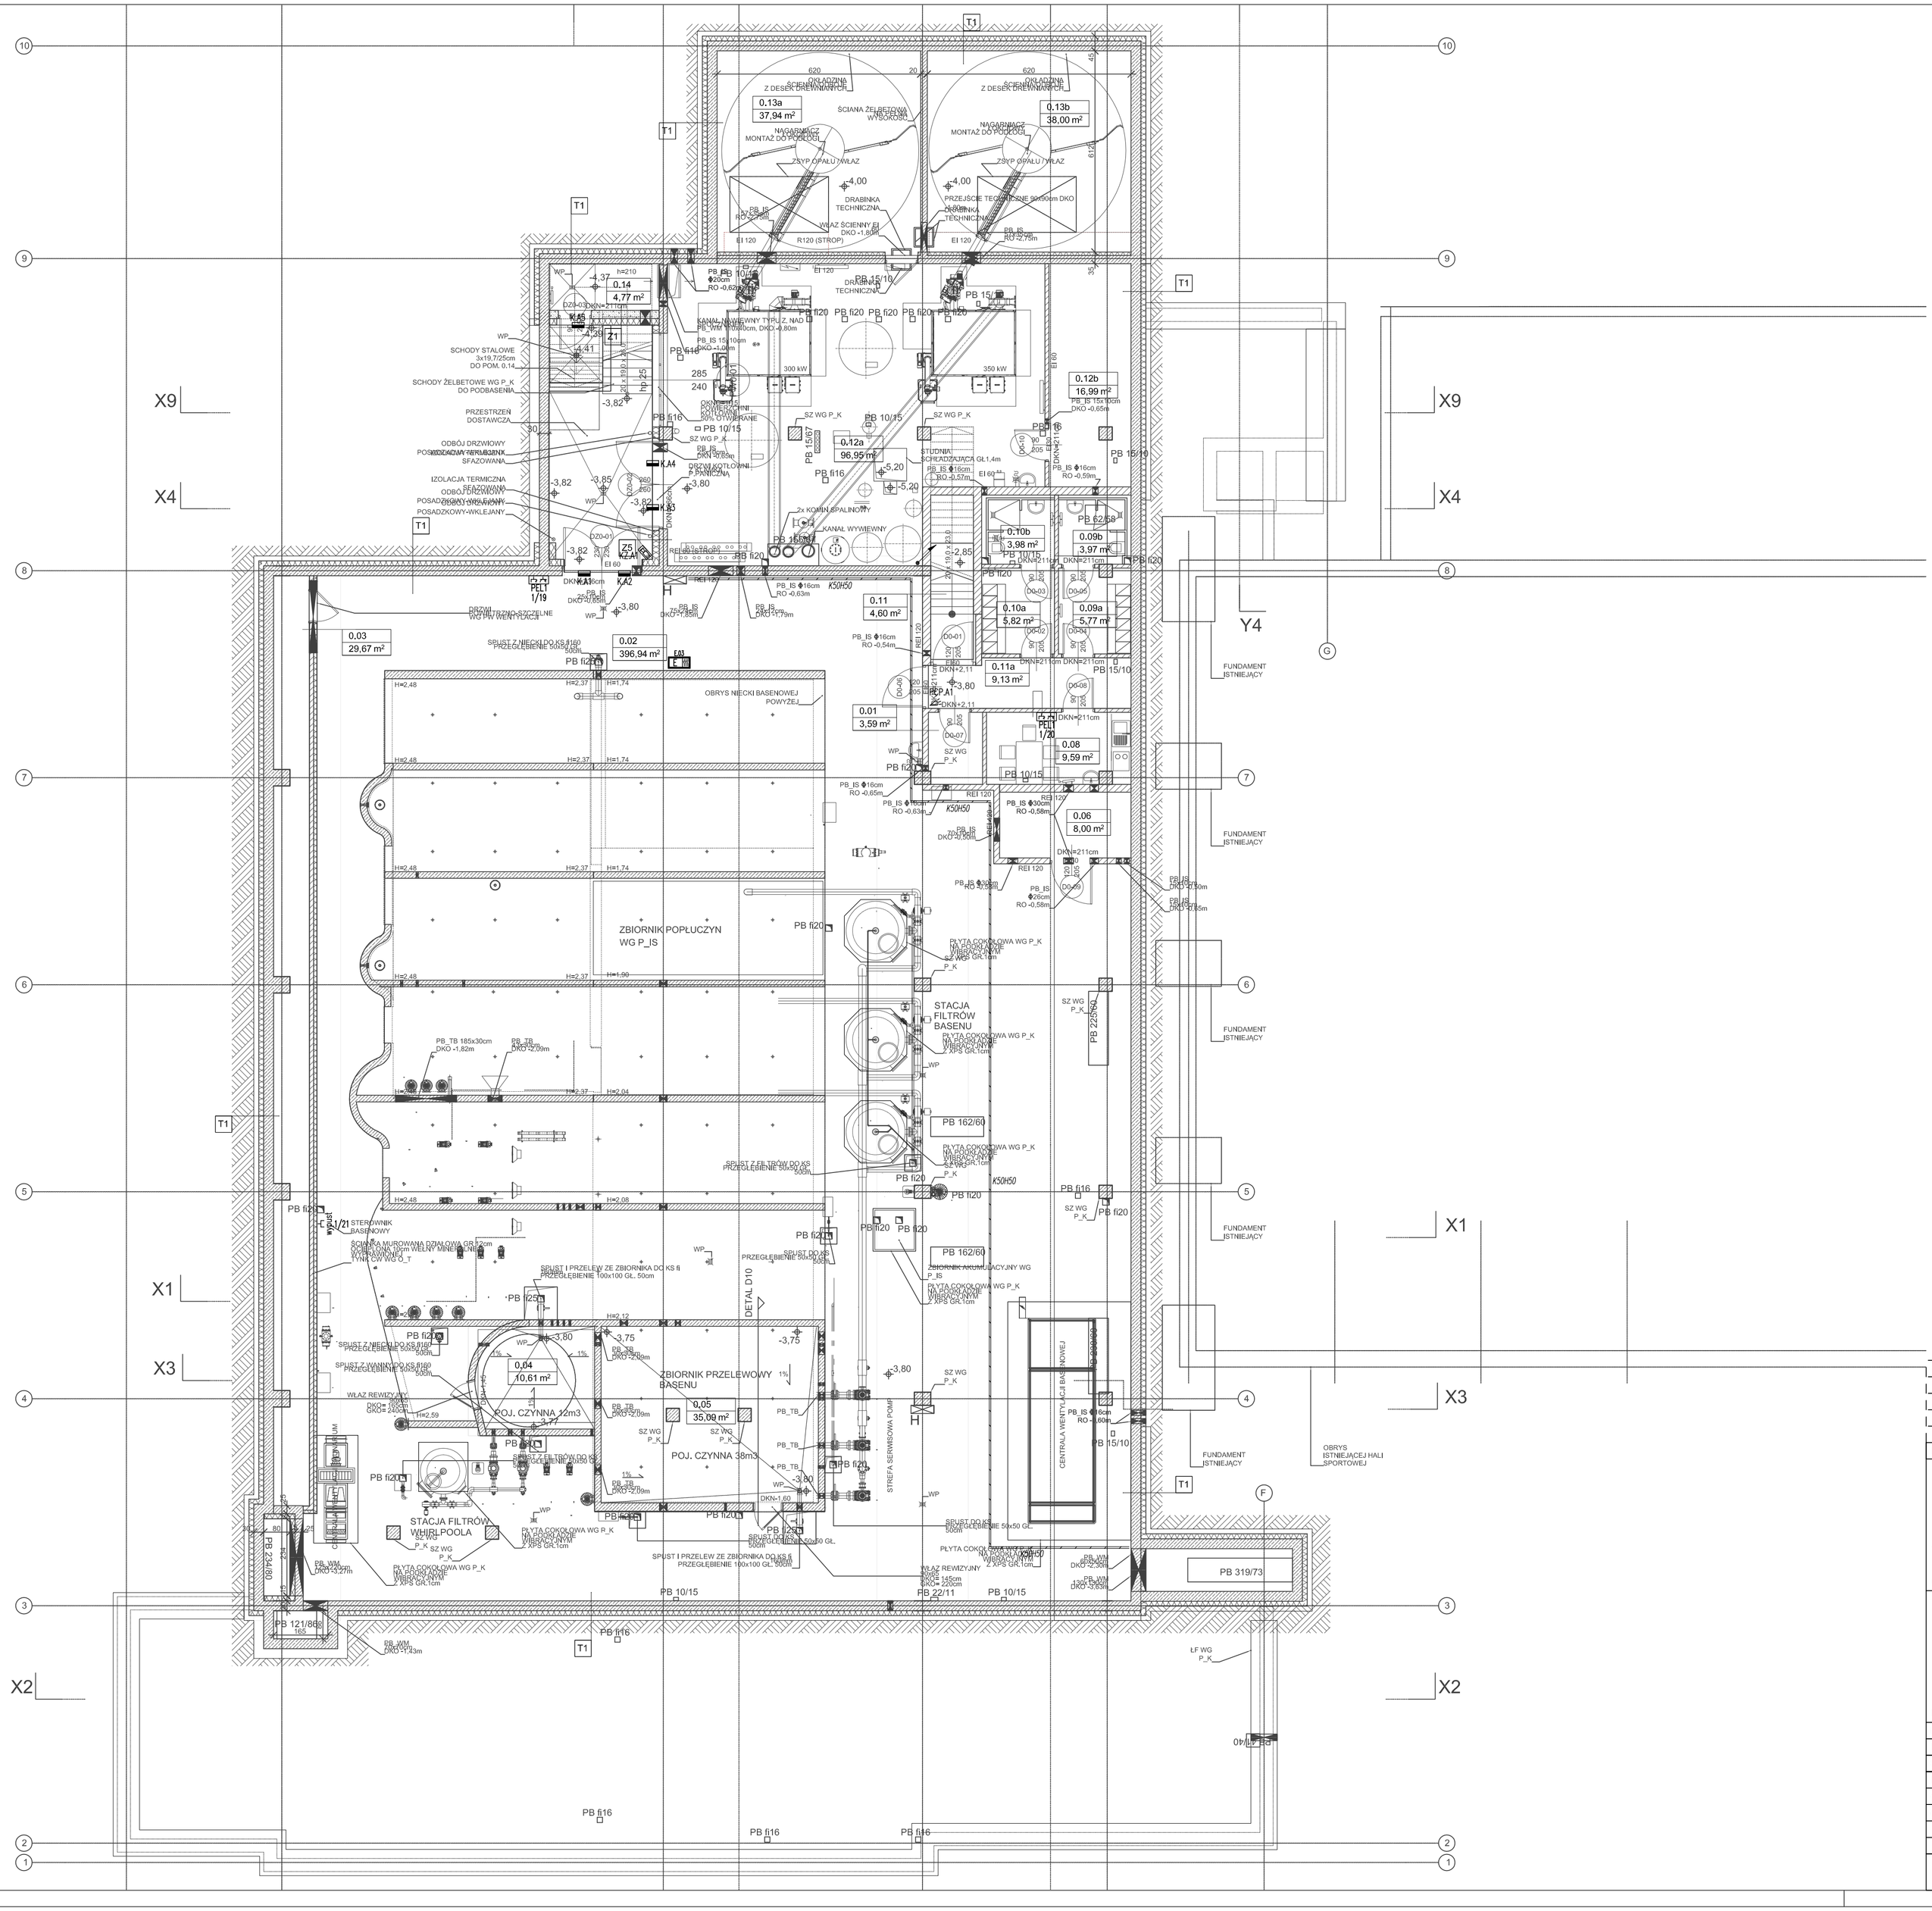

LEGENDA

- GPD — GŁÓWNY PUNKT DYSTRYBUCYJNY GPD (SZAFA 42U) WYPOSAŻENIE WG OPISU I SCHEMATU IN.201
- PUNKT ELEKTRYCZNO-LOGICZNY WG PW IE
  - PEL1 – 2xRJ45
  - PEL2 – 1xRJ45
- WYPUST KABLOWY ZAKOŃCZONY GNIAZDEM RJ45
- SZAFA SYSTEMU NAGŁOŚNIENIA WYPOSAŻENIE WG OPISU I SCHEMATU IN.202
- ZESTAW GŁOŚNIKOWY
  - ZG.A – 150W
  - ZG.B – 100W
- GŁOŚNIK SUFITOWY
  - ZG.C – 30W
  - ZG.D – 12W
- GŁOŚNIK ODSŁUCHOWY
- STACJA MIKROFONOWA/MIKROFON
  - M.A – STACJA 1 STREFOWA
  - M.B – STACJA 8 STREFOWA
  - M.C – MIKROFON BEZPRZEWODOWY
- PANEL STERUJĄCY SYSTEMEM NAGŁOŚNIENIA
- CENTRALA SYSTEMU SSWN
- MODUŁ WEJŚĆ/WYJŚĆ SYSTEMU SSWN
- KLAWIATURA LCD
- CZUJKA RUCHU TYPU PIR
- CZUJNIK MAGNETYCZNY–KONTAKTRON
- PRZYCISK NAPADOWY
- SYGNALIZATOR AKUSTYCZNO–OPTYCZNY
- REJESTRATOR CYFROWY CCTV MONTOWANY W SZAFIE GPD
- MONITOR SYSTEMU CCTV
- KAMERA ZEWNĘTRZNA Z OŚWIETLACZEM IR
- KAMERA WEWNĘTRZNA KOPUŁKOWA
- SERWER/KOMPUTER PC SYSTEMU ESOK (SERWER MONTOWANY W SZAFIE GPD)
- BRAMKA TYPU KOŁOWROTEK
- BRAMKA UCHYLNA
- STEROWNIK SZAFKOWY
- CZYTNIK TRANSPONDERÓW
- ZAMEK SZAFKOWY
- ZASILACZ 12VDC
- ZASILACZ 24VDC
- PRZYCISK WYJŚCIA AWARYJNEGO/EWAK.
- KORYTO KABLOWE KxxHyy GDZIE K–SZEROKOŚĆ xx [mm] Y–WYSOKOŚĆ yy [mm]

REWIZJA	DATA	OPIS ZMIAN	OPRACOWAŁ
...	...	...	...
-	19.03.2015	PIERWSZE WYDANIE RYSUNKU	K.Dębowski

ETC ARCHITEKCI

GENERALNY PROJEKTANT

„ETC Architekci Sp. z o.o." Spółka komandytowa
53-137 Wrocław, al. Wiśniowa 36a
tel.: 0-71 78-79-730, fax: 0-71 78-79-733
e-mail: biuro@etca.com.pl

CEGROUP Sp. z o.o. Sp.k.
CREATIVE ENGINEERS GROUP
44-100 GLIWICE, ul. KOŚCIUSZKI 1C
TEL.(+48) 32-444-66-66, FAX : (+48) 32-750-88-53
E-MAIL: biuro@cegroup.pl

PROJEKTANT BRANŻY

INWESTOR
Urząd Gminy Świdnica
ul. B. Głowackiego 4, 58-100 Świdnica

PROJEKT
BUDOWA KRYTEJ PŁYWALNI W WITOSZOWIE DOLNYM
DZ. NR: 590, 591, 1165, 1166, 587, 588/1 , 1067 , AM-4, OBR. 0029 WITOSZÓW DOLNY, GMINA ŚWIDNICA

PROJEKTANT:	Krzysztof Dębowski
NR UPR. PROJ.	226/98
SPRAWDZAJĄCY:	Adam Skrzypiec
NR UPR. PROJ.	SLK/5254/POOE/14
OPRACOWANIE:	Marek Bojda
OPRACOWANIE:	

RZUT INSTALACJI NISKOPRĄDOWYCH PODBASENIE

Tom 5.2

11

UMOWA	38/DSOA/DIIT/2014	KOD	WIT-PW-5.2-11
BRANŻA	ELEKTRYCZNA	DATA	19.03.2015
FAZA	PROJEKT WykonawczY	SKALA	

KONC ☐ PB ☐ PP ☐ PW ■

A1