


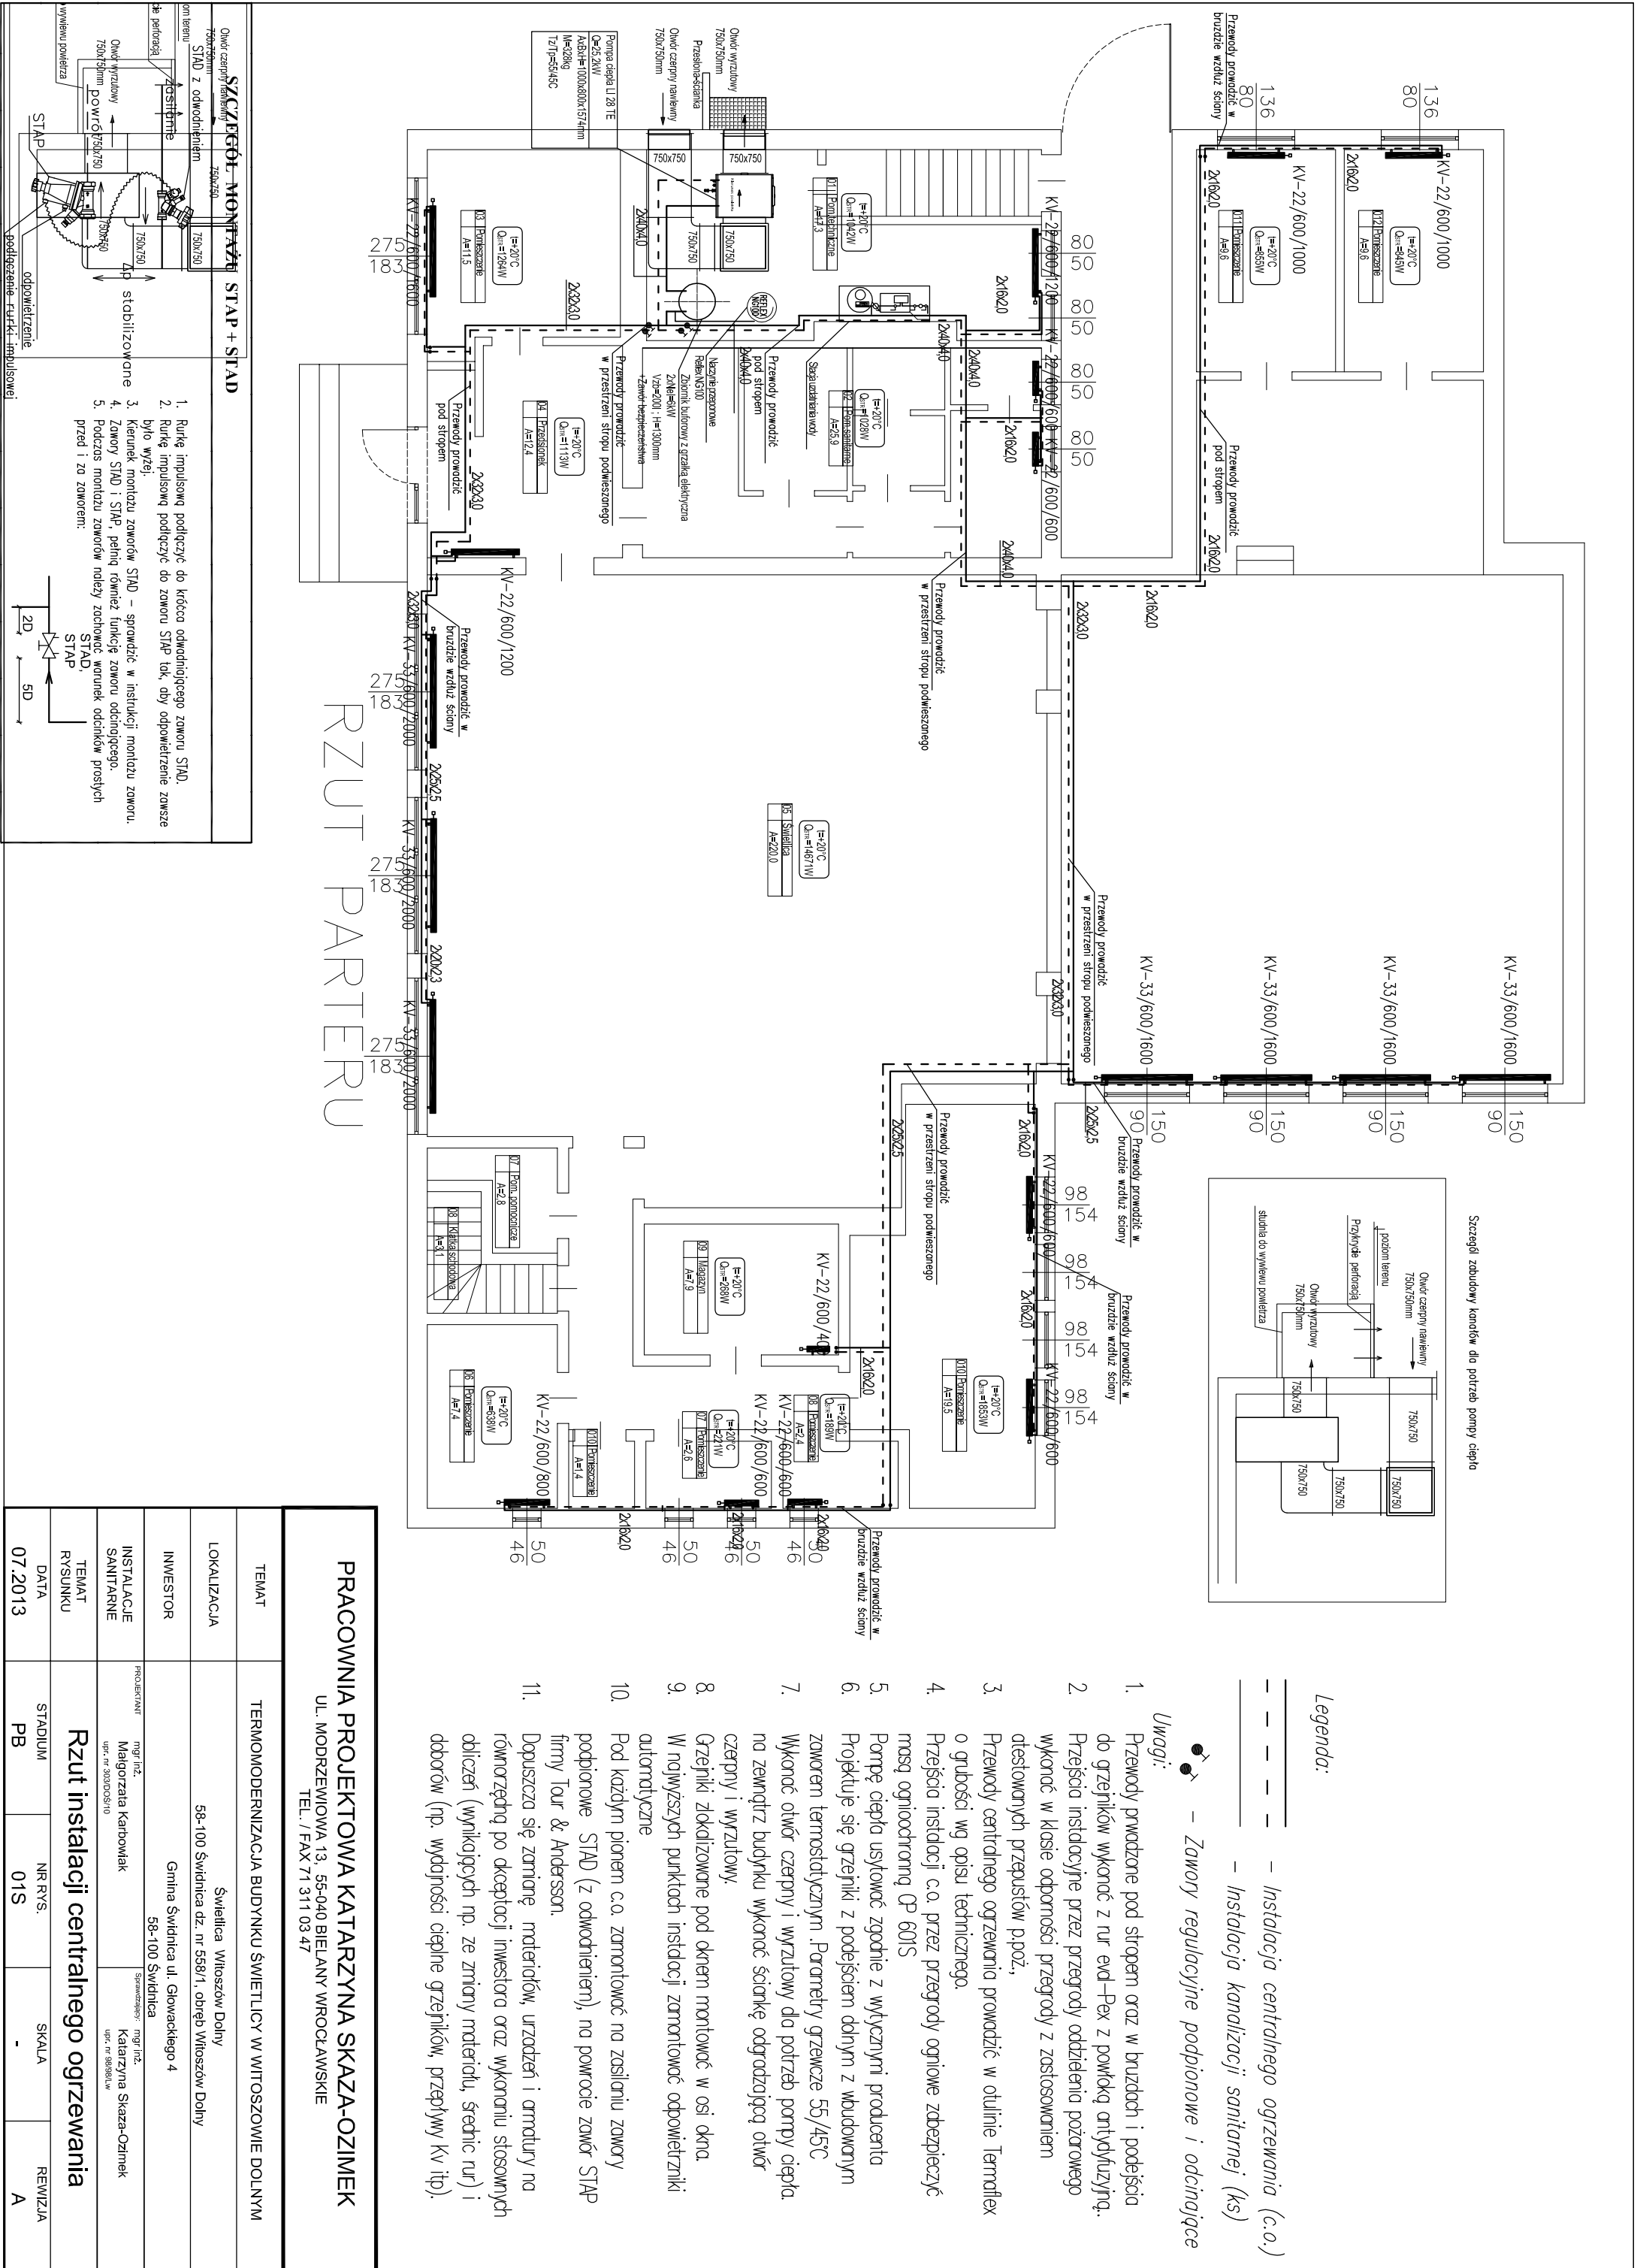

PRACOWNIA PROJEKTOWA KATARZYNA SKAZA-OZIMEK			
UL. MODRZEWIOWA 13, 55-040 BIELANY WROCŁAWSKIE			
TEL. / FAX 71 311 03 47			
TEMAT	TERMOMODERNIZACJA BUDYNKU ŚWIETLICY W WITOSZOWIE DOLNYM		
LOKALIZACJA	Świeżelica Witoszów Dolny		
INWESTOR	Gmina Świeżelica ul. Głowackiego 4		
INSTALACJE SANITARNE	mgr inż. Małgorzata Karbowiak upr. nr 30905610	mgr inż. Katarzyna Skaza-Ozimek upr. nr 899814w	

TEMAT	Rzut instalacji centralnego ogrzewania		
RYSUUNKU	NR RYS.	SKALA	REWIZJA
DATA	PB	01S	A