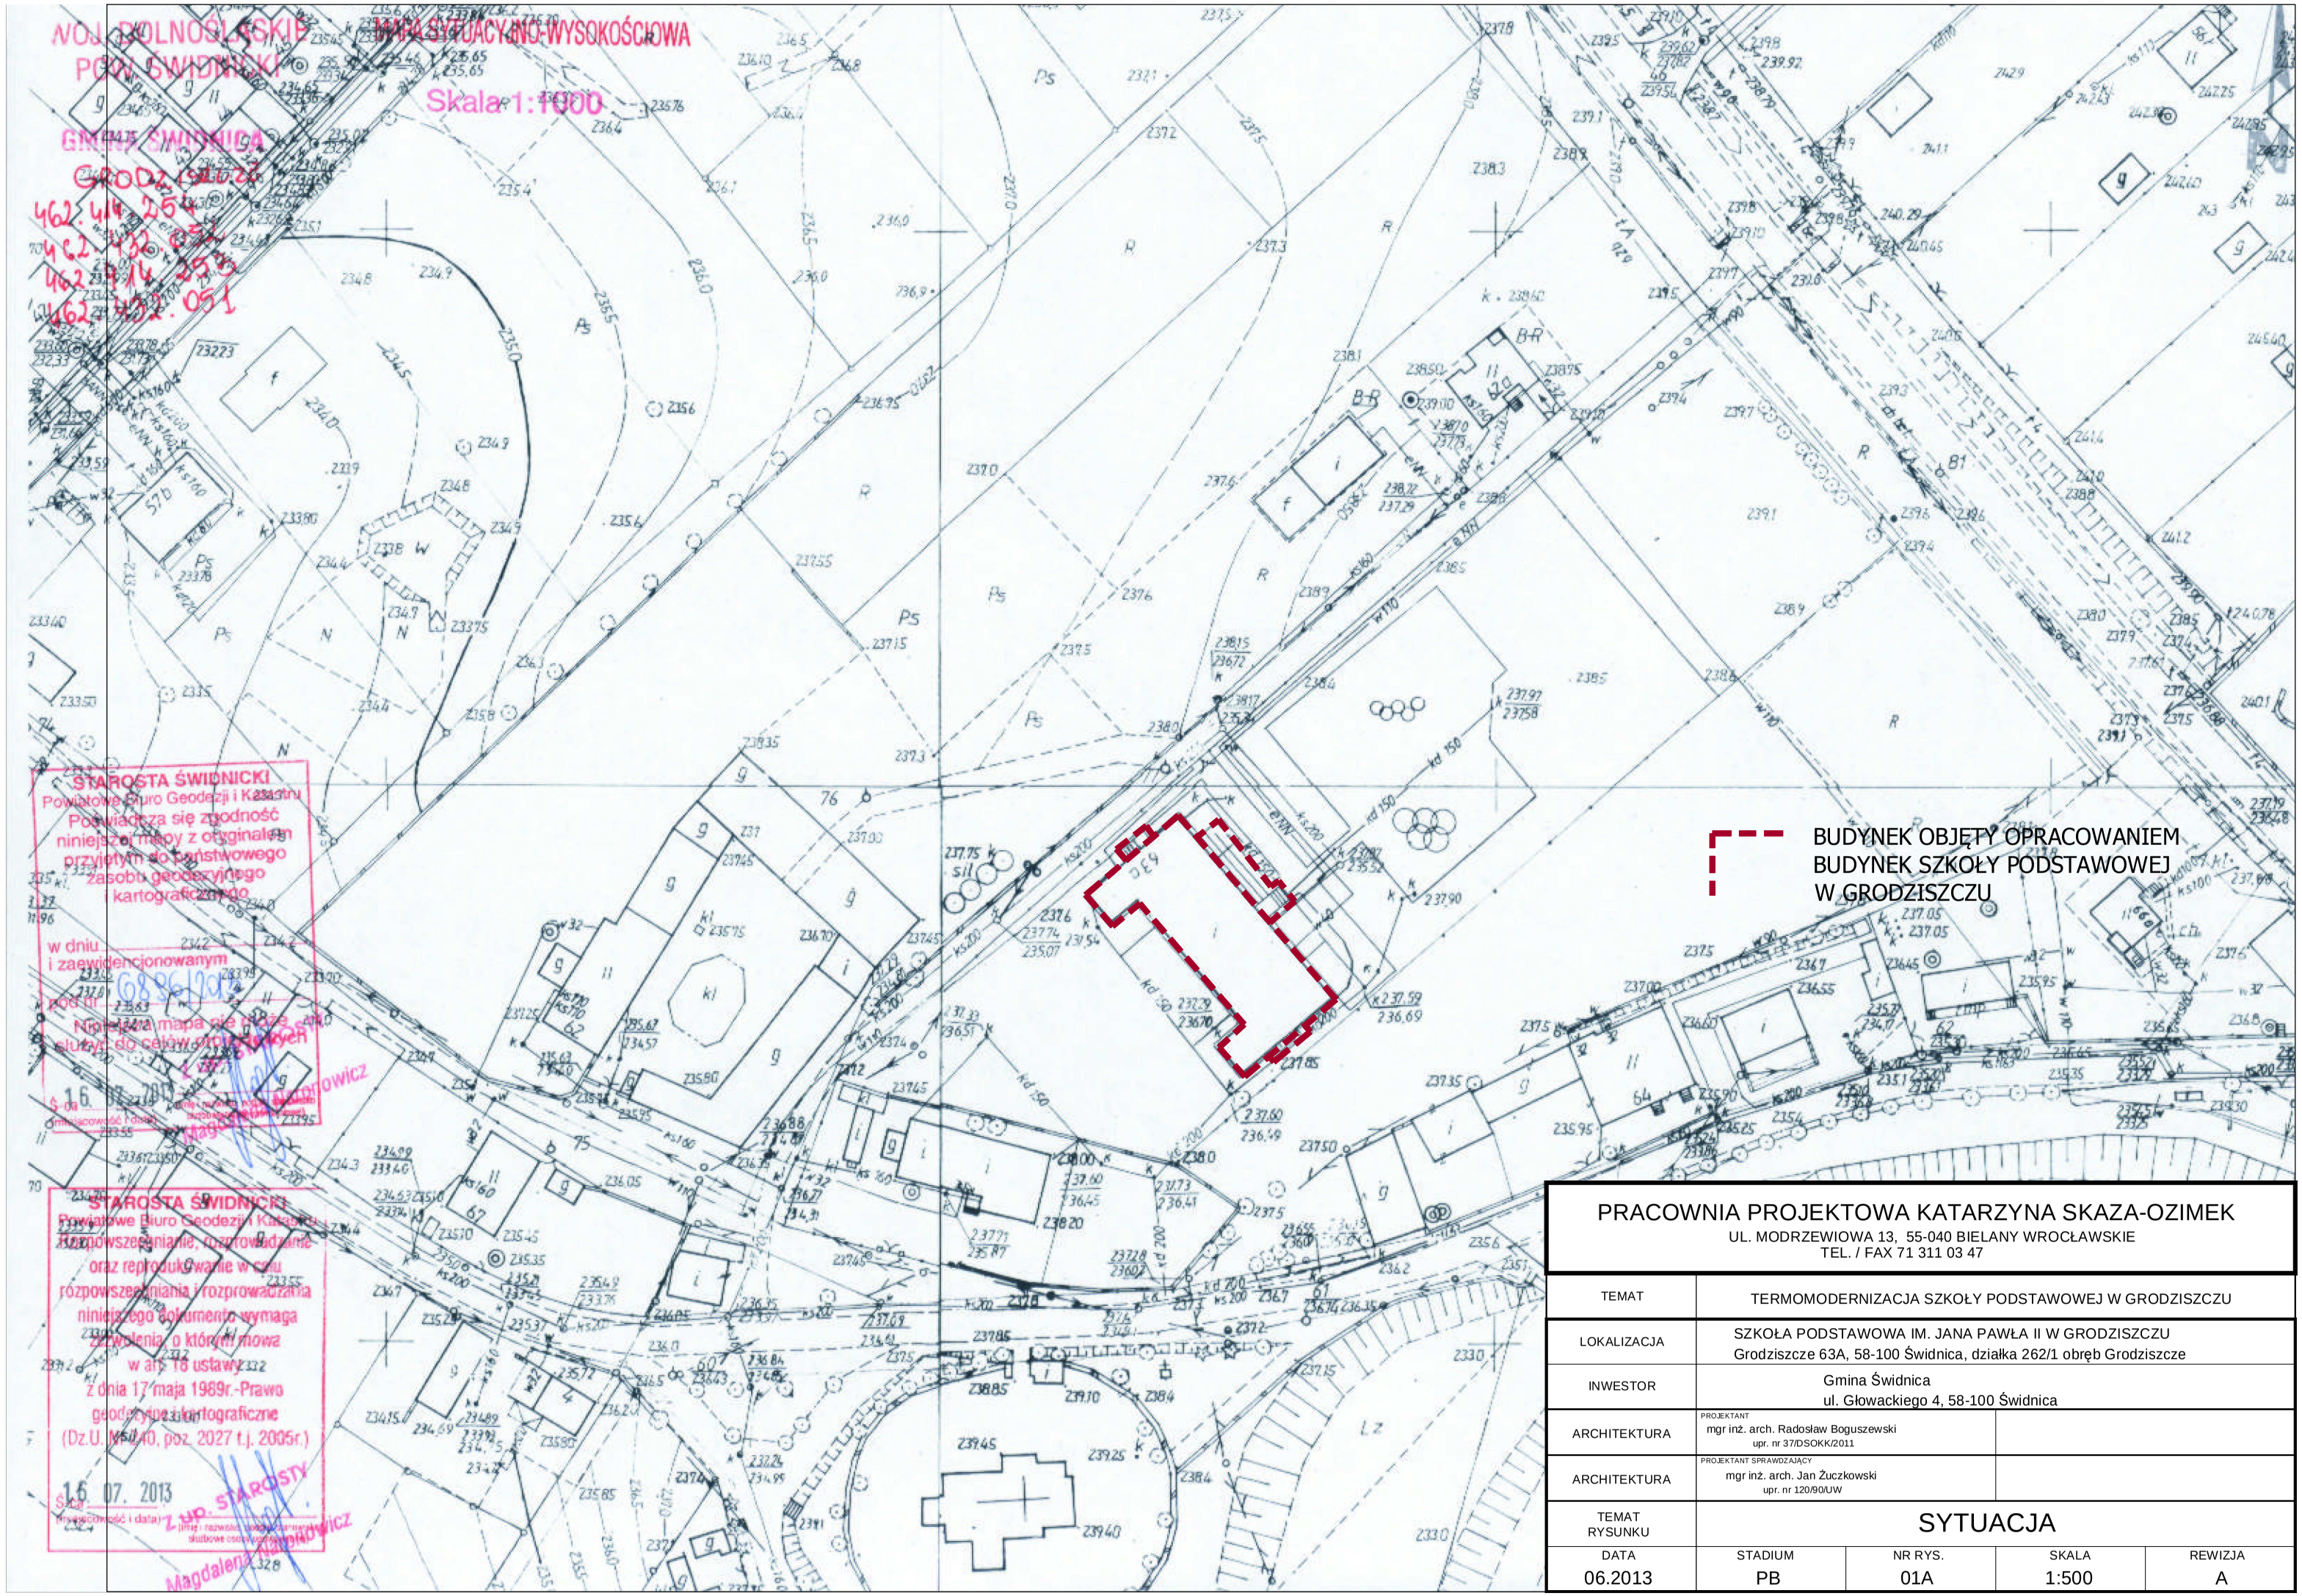

PRACOWNIA PROJEKTOWA KATARZYNA SKAZA-OZIMEK
UL. MODRZEWIOWA 13, 55-040 BIELANY WROCŁAWSKIE
TEL. / FAX 71 311 03 47

TEMAT	TERMOMODERNIZACJA SZKOŁY PODSTAWOWEJ W GRODZISZCZU			
LOKALIZACJA	SZKOŁA PODSTAWOWA IM. JANA PAWŁA II W GRODZISZCZU Grodziszcze 63A, 58-100 Świdnica, działka 262/1 obręb Grodziszcze			
INWESTOR	Gmina Świdnica ul. Głowackiego 4, 58-100 Świdnica			
ARCHITEKTURA	PROJEKTANT mgr inż. arch. Radosław Boguszewski upr. nr 37/DSOKK/2011			
ARCHITEKTURA	PROJEKTANT SPRAWDZAJĄCY mgr inż. arch. Jan Żuczkowski upr. nr 120/90/UW			
TEMAT RYSUNKU	SYTUACJA			
DATA	STADIUM	NR RYS.	SKALA	REWIZJA
06.2013	PB	01A	1:500	A