


V-V

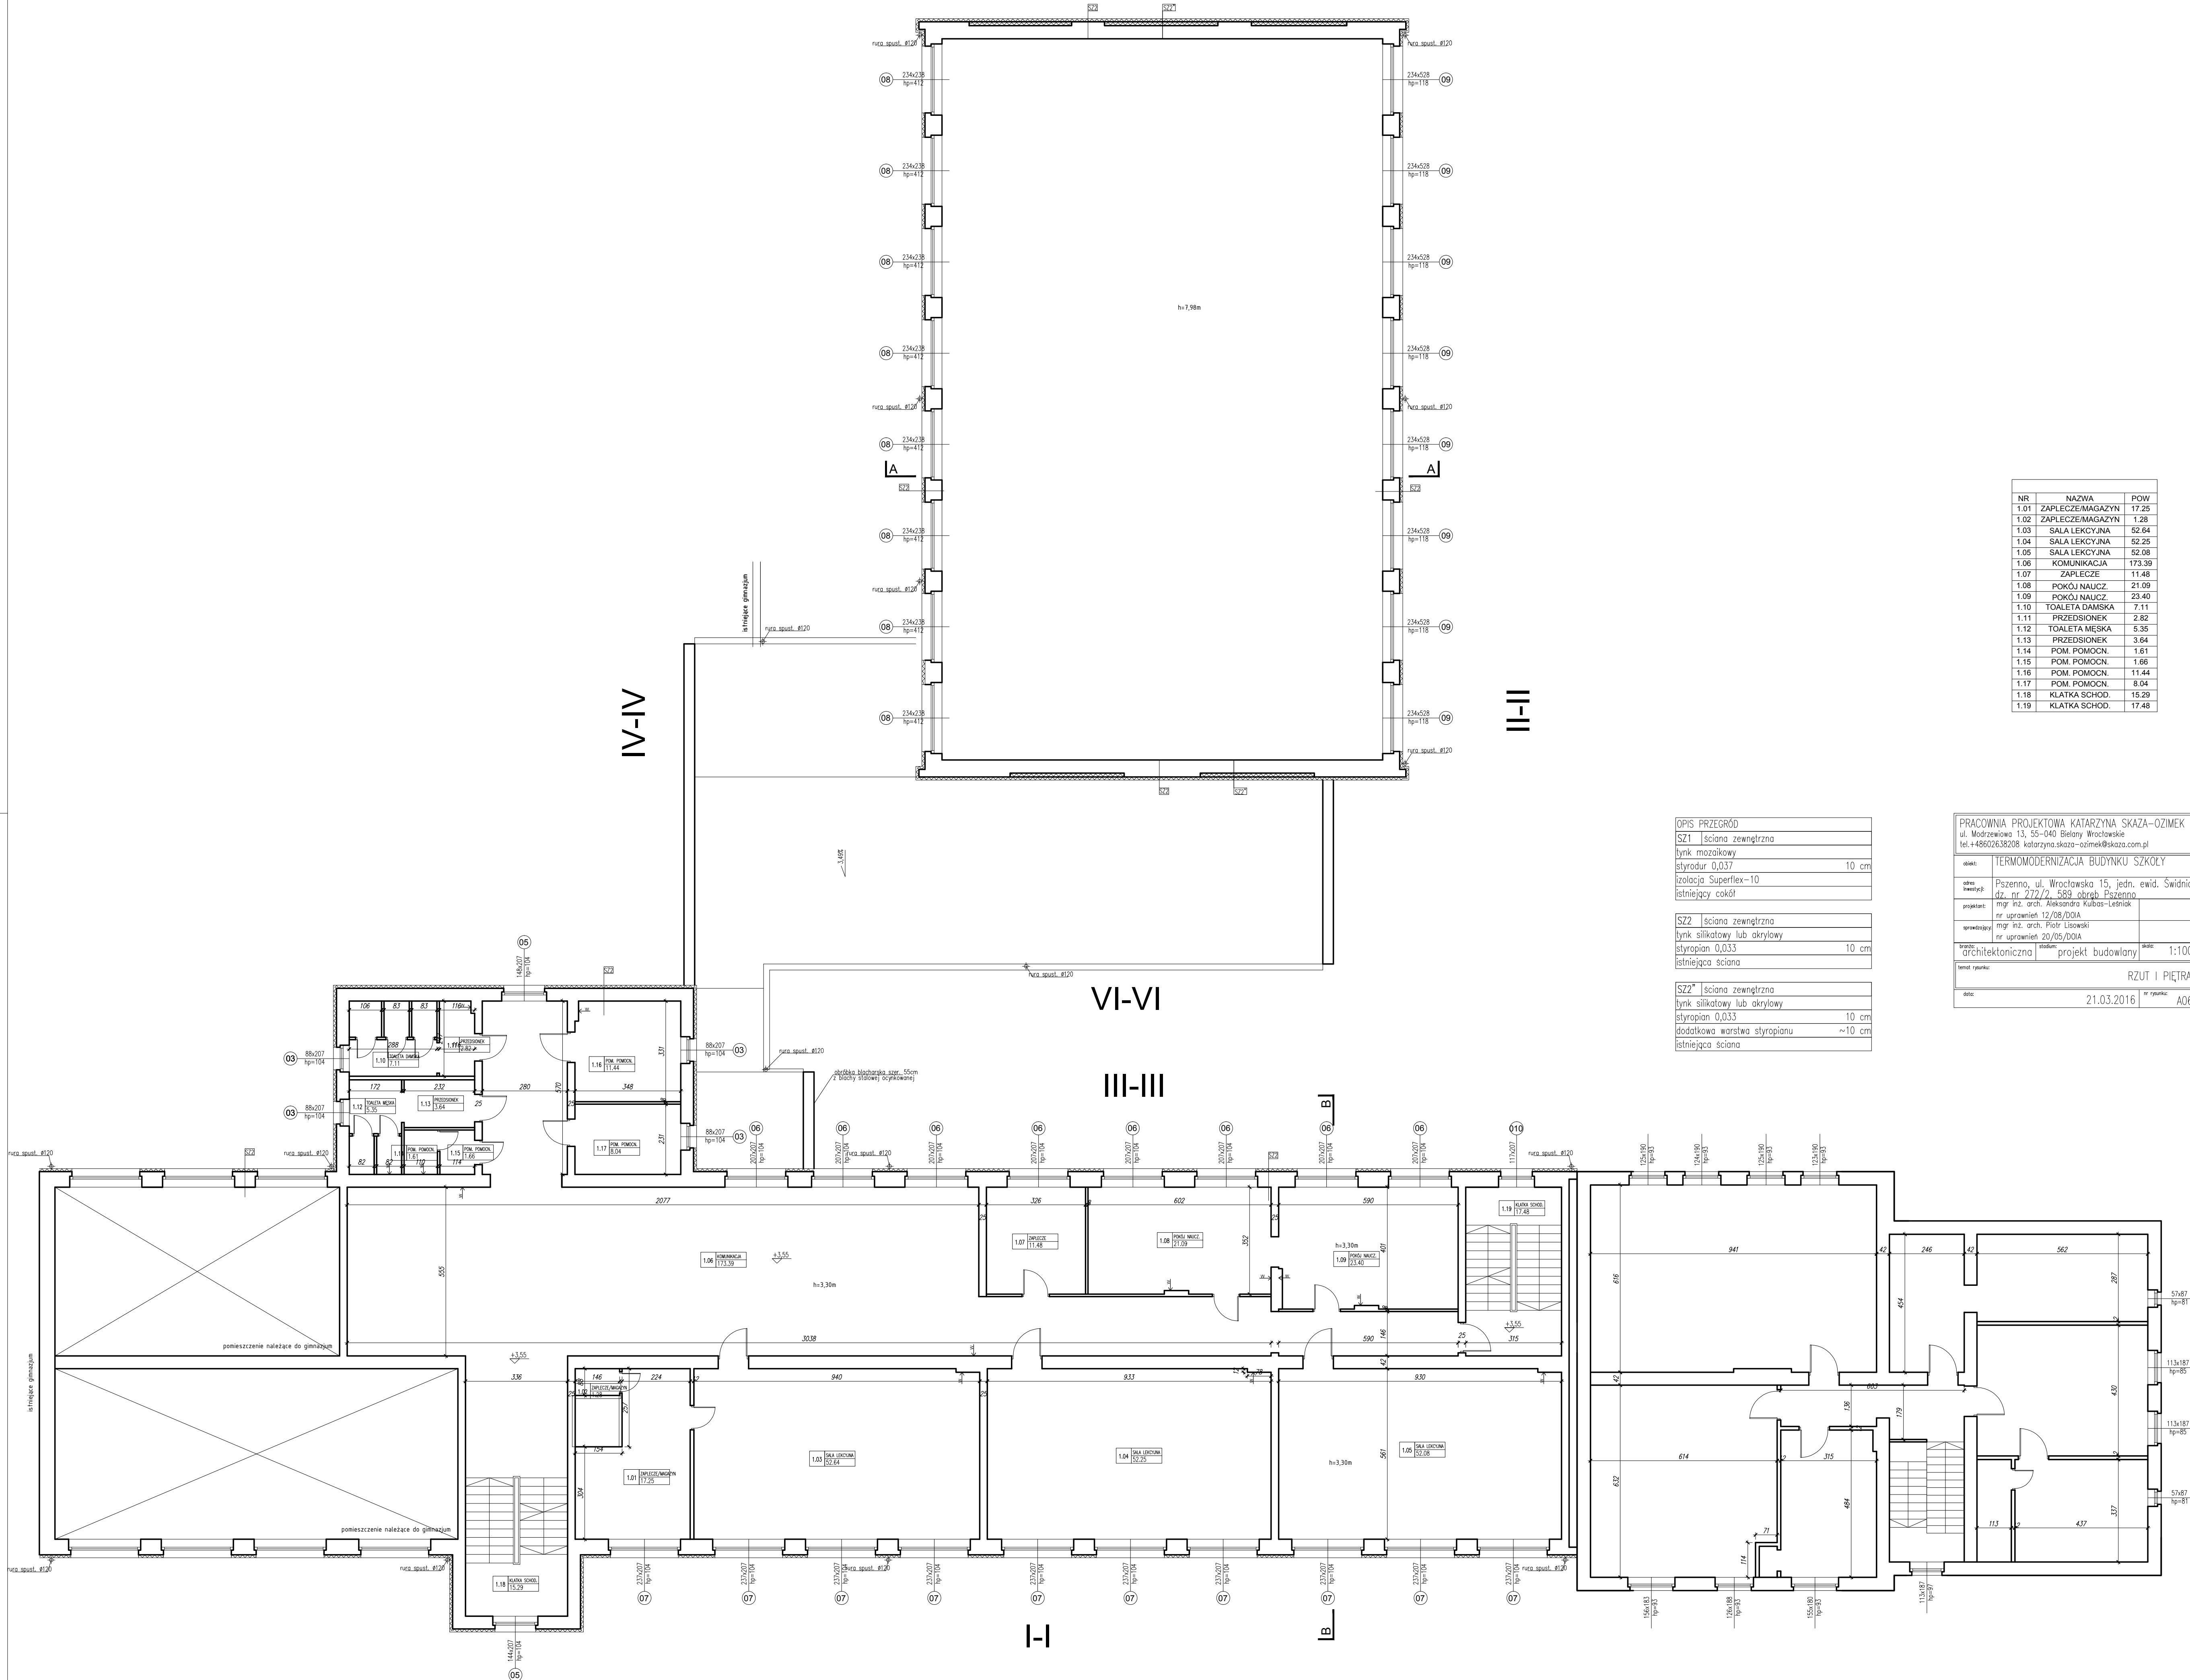

| NR   | NAZWA            | POW    |
|------|------------------|--------|
| 1.01 | ZAPLECZE/MAGAZYN | 17.25  |
| 1.02 | ZAPLECZE/MAGAZYN | 1.28   |
| 1.03 | SALA LEKCYJNA    | 52.64  |
| 1.04 | SALA LEKCYJNA    | 52.25  |
| 1.05 | SALA LEKCYJNA    | 52.08  |
| 1.06 | KOMUNIKACJA      | 173.39 |
| 1.07 | ZAPLECZE         | 11.48  |
| 1.08 | POKÓJ NAUCZ.     | 21.09  |
| 1.09 | POKÓJ NAUCZ.     | 23.40  |
| 1.10 | TOALETA DAMSKA   | 7.11   |
| 1.11 | PRZEDSIONIEK     | 2.82   |
| 1.12 | TOALETA MĘSKA    | 5.35   |
| 1.13 | PRZEDSIONIEK     | 3.64   |
| 1.14 | POM. POMOCN.     | 1.61   |
| 1.15 | POM. POMOCN.     | 1.66   |
| 1.16 | POM. POMOCN.     | 11.44  |
| 1.17 | POM. POMOCN.     | 8.04   |
| 1.18 | KŁATKA SCHOD.    | 15.29  |
| 1.19 | KŁATKA SCHOD.    | 17.48  |

|                               |                   |
|-------------------------------|-------------------|
| OPIS PRZEGRÓD                 |                   |
| SZ1                           | ściana zewnętrzna |
| tylnik maziakowy              |                   |
| styrodur 0,037                | 10 cm             |
| izolacja Superflex-10         |                   |
| istniejący cokoł              |                   |
| SZ2                           |                   |
| ściana zewnętrzna             |                   |
| tylnik siłkatowy lub akrylowy |                   |
| styropian 0,033               | 10 cm             |
| istniejąca ściana             |                   |
| SZ2"                          |                   |
| ściana zewnętrzna             |                   |
| tylnik siłkatowy lub akrylowy |                   |
| styropian 0,033               | 10 cm             |
| dodatkowa warstwa styropianu  | ~10 cm            |
| istniejąca ściana             |                   |

|  |  |               |                   |
|--|--|---------------|-------------------|
| PRACOWNIA PROJEKTOWA KATARZYNA SKAŻA-OZIMEK<br>ul. Modrzewiowa 13, 55-040 Bielany Wrocławskie<br>tel. +48602638208 katarzyna.skaża-ozimek@skaza.com.pl |  |               |                   |
| opis: TERMOMODERNIZACJA BUDYNKU SZKOŁY   |  |               |                   |
| adres inwestycji:  | Pszemno, ul. Wrocławska 15, jedn. ewid. Świdnica dz. nr 272/2, 589 obręb Pszemno |               |                   |
| projektant:  | mgr inż. arch. Aleksandra Kubas-Leśnik nr uprawnień 12/08/DIA                    |               |                   |
| opracowanie:   | mgr inż. arch. Piotr Lisowski nr uprawnień 20/05/DIA                             |               |                   |
| branża:  | architektoniczna   | status:       | projekt budowlany |
| temat rysunku:   |  | RZUT I PIĘTRA |                   |
| data:  |  | 21.03.2016    | nr rysunku: A06   |