


V-V

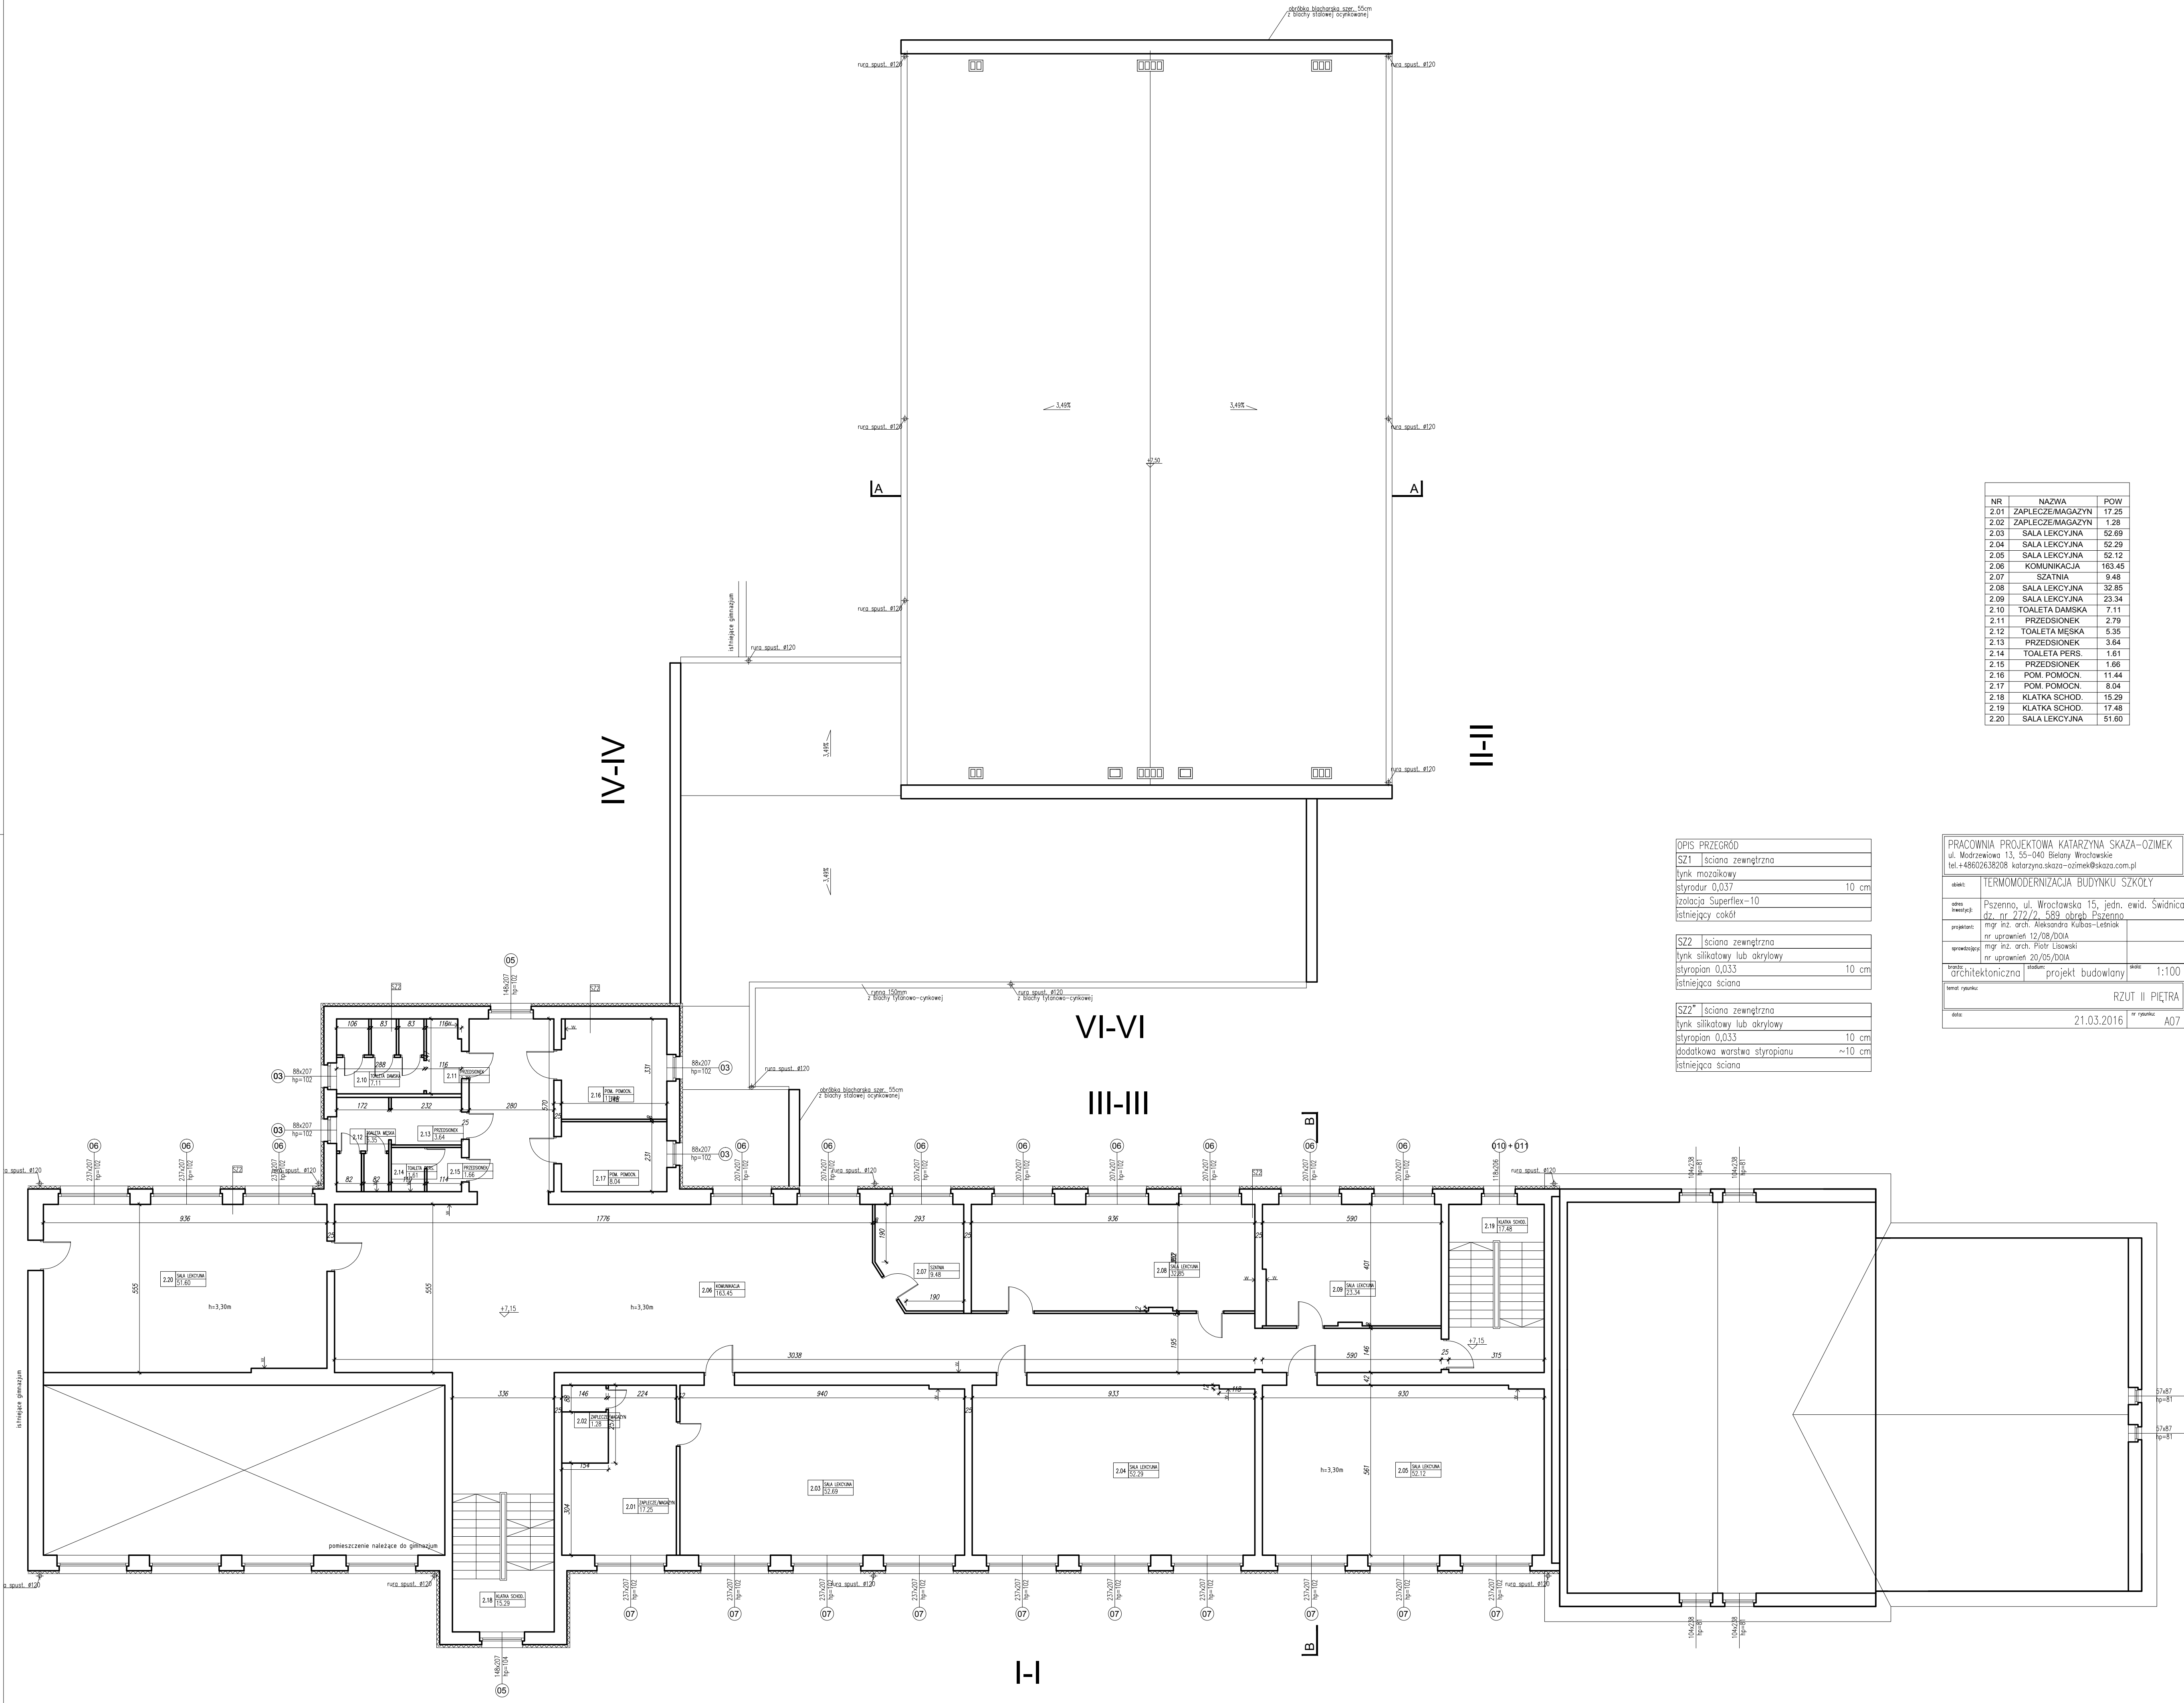

NR	NAZWA	POW
2.01	ZAPLECZE-MAGAZYN	17.25
2.02	ZAPLECZE-MAGAZYN	1.28
2.03	SALA LEKCYJNA	52.69
2.04	SALA LEKCYJNA	52.29
2.05	SALA LEKCYJNA	52.12
2.06	KOMUNIKACJA	163.45
2.07	SZATNIA	9.48
2.08	SALA LEKCYJNA	32.85
2.09	SALA LEKCYJNA	23.34
2.10	TOALETA DAMSKA	7.11
2.11	PRZEDSIONIEK	2.79
2.12	TOALETA MĘSKA	5.35
2.13	PRZEDSIONIEK	3.64
2.14	TOALETA PERS.	1.61
2.15	PRZEDSIONIEK	1.66
2.16	POM. POMOCN.	11.44
2.17	POM. POMOCN.	8.04
2.18	KLATKA SCHOD.	15.29
2.19	KLATKA SCHOD.	17.48
2.20	SALA LEKCYJNA	51.60

OPIS PRZEGRÓD	
SZ1	ściana zewnętrzna
tylnik mozaikowy	
styrodur 0,037	10 cm
izolacja Superflex-10	
istniejący cokół	
SZ2	ściana zewnętrzna
tylnik szklany lub akrylowy	
styrodur 0,033	10 cm
istniejąca ściana	
SZ2"	ściana zewnętrzna
tylnik szklany lub akrylowy	
styrodur 0,033	10 cm
dosładowa warstwa styropianu	~10 cm
istniejąca ściana	

PRACOWNIA PROJEKTOWA KATARZYNA SKAŻA-OZIMEK ul. Modrzewiowa 13, 55-040 Bielany Wrocławskie tel. +48602638208 katarzyna.skaża-ozimek@skaza.com.pl			
opis:	TERMOMODERNIZACJA BUDYNKU SZKOŁY		
adres inwestycji:	Pszemno, ul. Wrocławska 15, jedn. ewid. Świdnica dz. nr 272/2, 589 obręb Pszemno		
projektant:	mgr inż. arch. Aleksandra Kubas-Lesniak nr uprawnień 12/08/DIA		
opracowanie:	mgr inż. arch. Piotr Lisowski nr uprawnień 20/05/DIA		
branża:	architektoniczna	skala:	projekt budowlany
temat rysunku:	RZUT II PIĘTRA		
data:	21.03.2016	nr rysunku:	A07