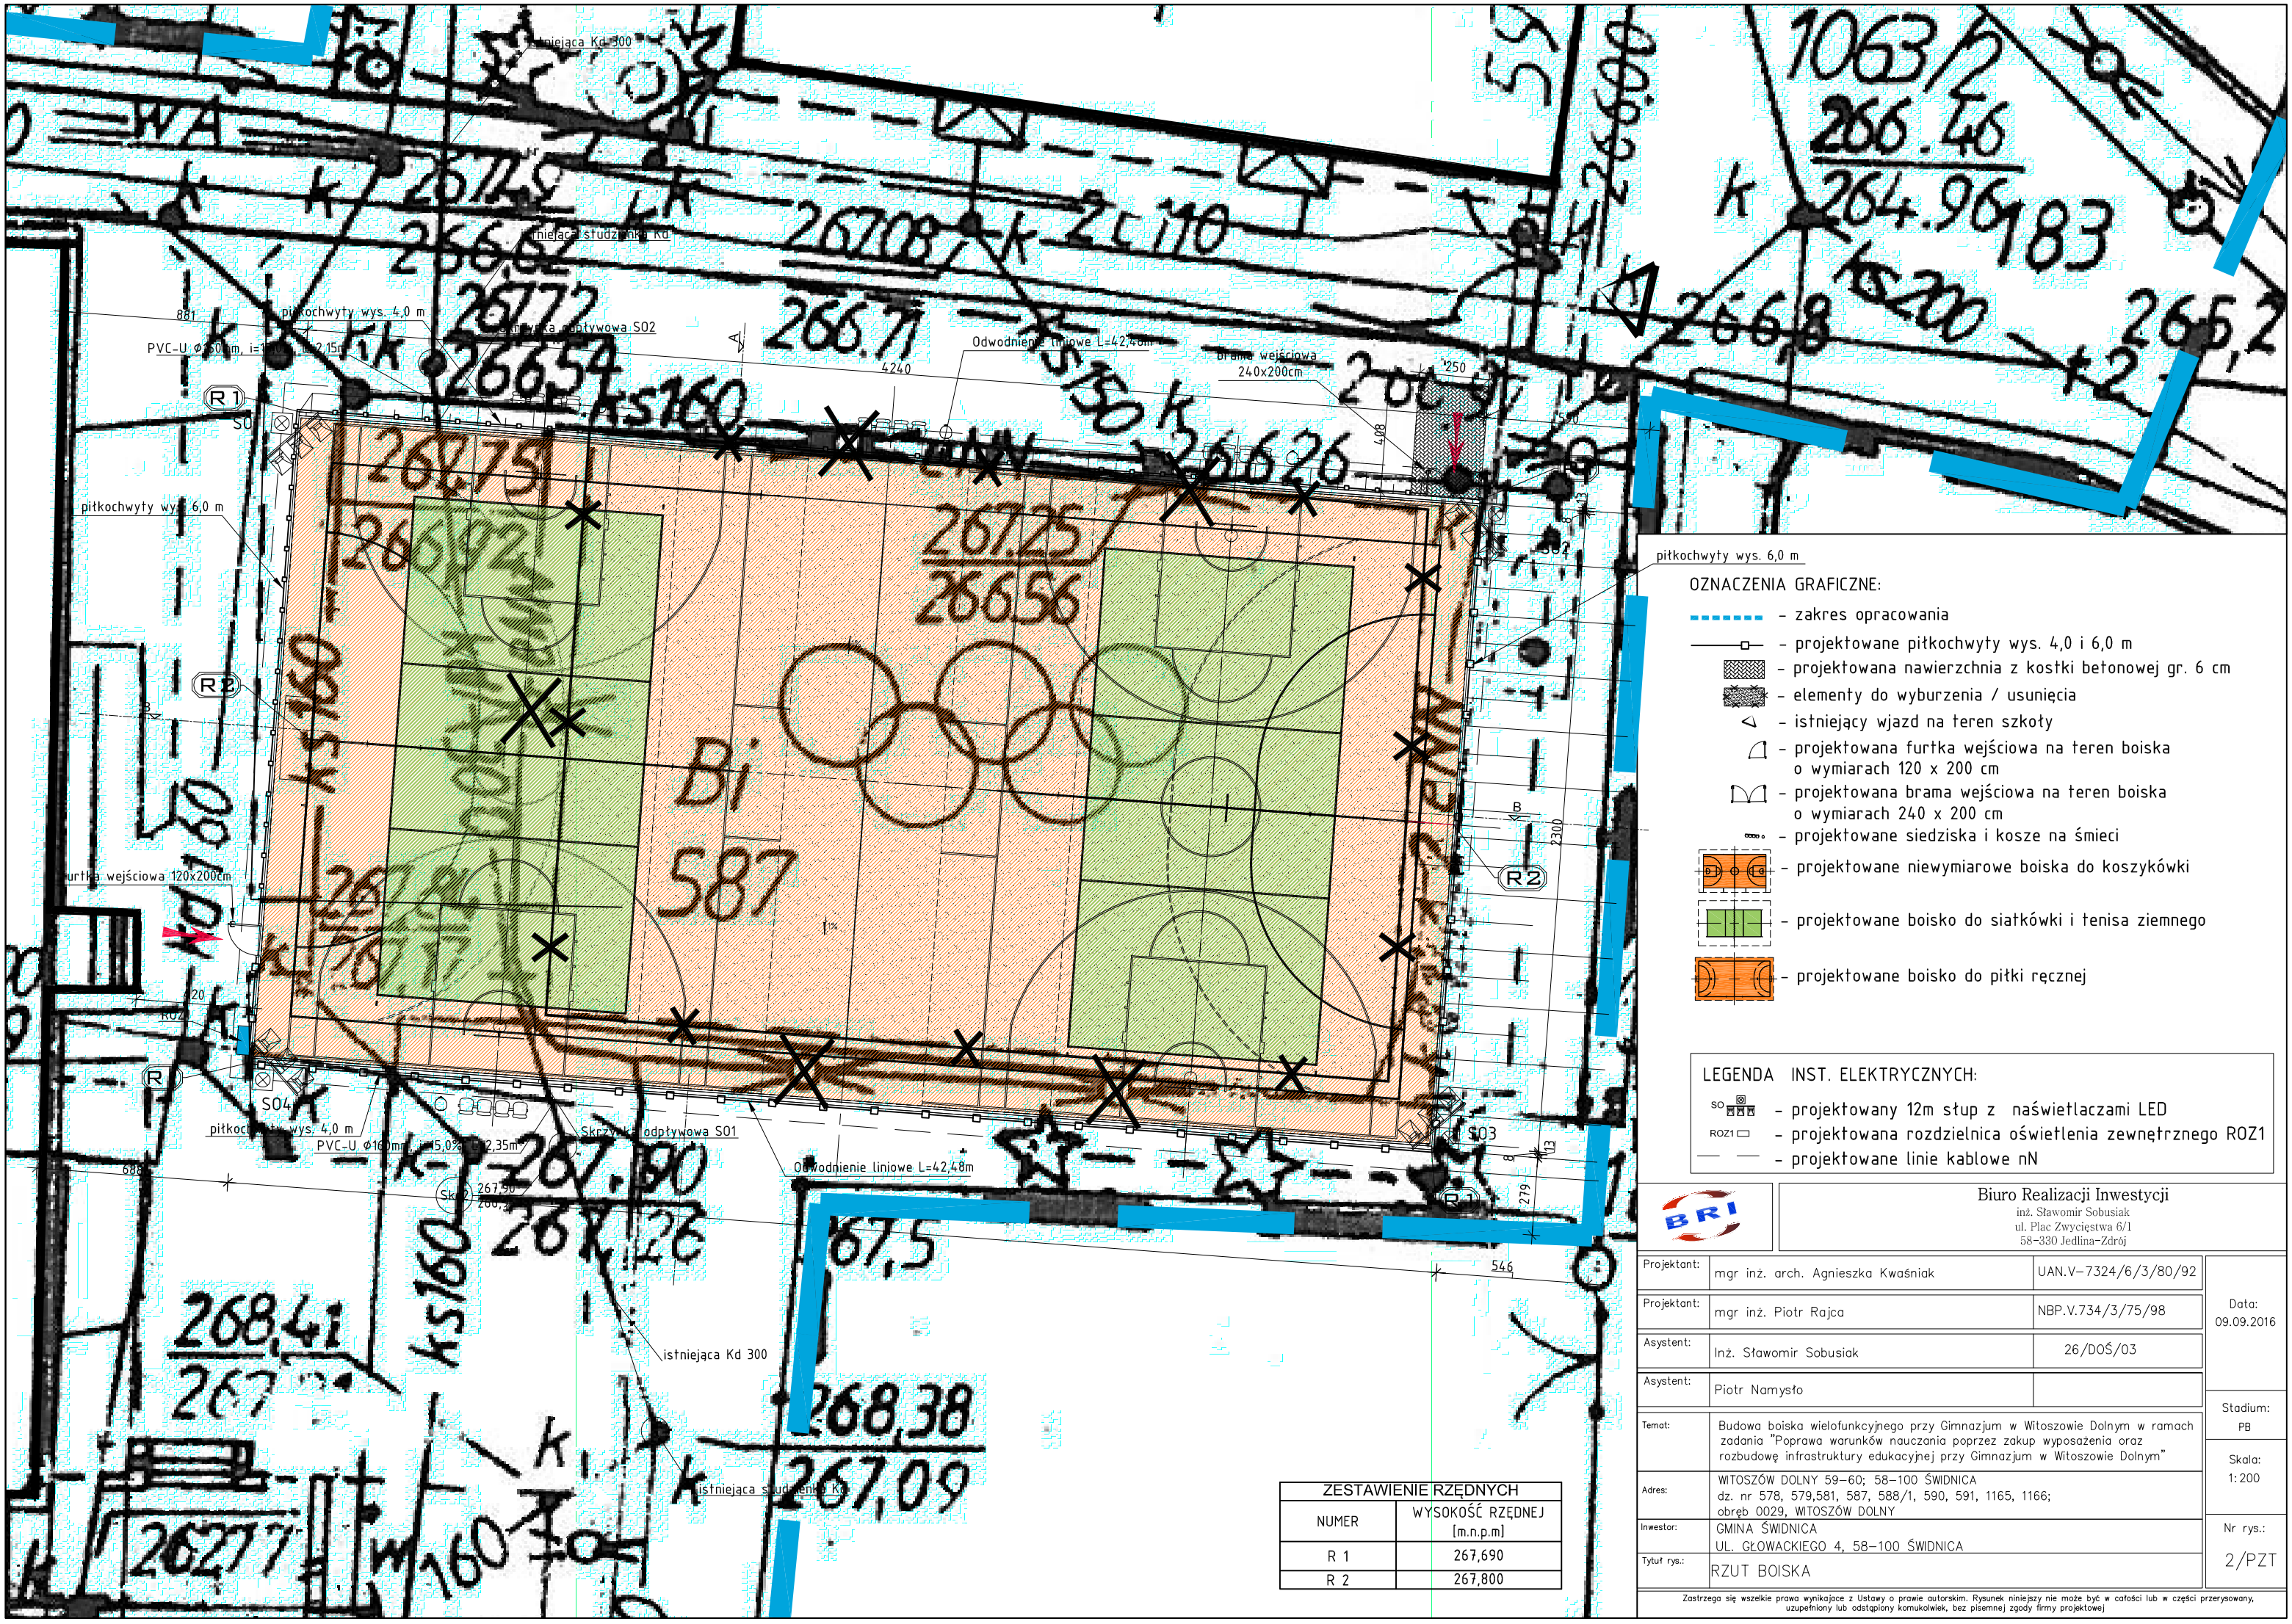

OZNACZENIA GRAFICZNE:

- zakres opracowania
- projektowane piłkochwyty wys. 4,0 i 6,0 m
- projektowana nawierzchnia z kostki betonowej gr. 6 cm
- elementy do wyburzenia / usunięcia
- istniejący wjazd na teren szkoły
- projektowana furtka wejściowa na teren boiska o wymiarach 120 x 200 cm
- projektowana brama wejściowa na teren boiska o wymiarach 240 x 200 cm
- projektowane siedziska i kosze na śmieci
- projektowane niewymiarowe boiska do koszykówki
- projektowane boisko do siatkówki i tenisa ziemnego
- projektowane boisko do piłki ręcznej

LEGENDA INST. ELEKTRYCZNYCH:

- SO – projektowany 12m słup z naświetlaczami LED
- ROZ1 – projektowana rozdzielnica oświetlenia zewnętrznego ROZ1
- projektowane linie kablowe nN

ZESTAWIENIE RZĘDNYCH

NUMER	WYSOKOŚĆ RZĘDNEJ [m.n.p.m]
R 1	267,690
R 2	267,800

Biuro Realizacji Inwestycji
inż. Sławomir Sobusiak
ul. Plac Zwycięstwa 6/1
58-330 Jedlina-Zdrój

Projektant:	mgr inż. arch. Agnieszka Kwaśniak	UAN.V-7324/6/3/80/92	Data: 09.09.2016
Projektant:	mgr inż. Piotr Rajca	NBP.V.734/3/75/98	
Asystent:	Inż. Sławomir Sobusiak	26/DOŚ/03	
Asystent:	Piotr Namysło		Stadium: PB
Temat:	Budowa boiska wielofunkcyjnego przy Gimnazjum w Witoszowie Dolnym w ramach zadania "Poprawa warunków nauczania poprzez zakup wyposażenia oraz rozbudowę infrastruktury edukacyjnej przy Gimnazjum w Witoszowie Dolnym"		Skala: 1:200
Adres:	WITOSZÓW DOLNY 59-60; 58-100 ŚWIDNICA dz. nr 578, 579,581, 587, 588/1, 590, 591, 1165, 1166; obręb 0029, WITOSZÓW DOLNY		
Inwestor:	GMINA ŚWIDNICA UL. GŁOWACKIEGO 4, 58-100 ŚWIDNICA		Nr rys.: 2/PZT
Tytuł rys.:	RZUT BOISKA		

Zastrzega się wszelkie prawa wynikające z Ustawy o prawie autorskim. Rysunek niniejszy nie może być w całości lub w części przerysowany, uzupełniony lub odstąpiony komukolwiek, bez pisemnej zgody firmy projektowej