


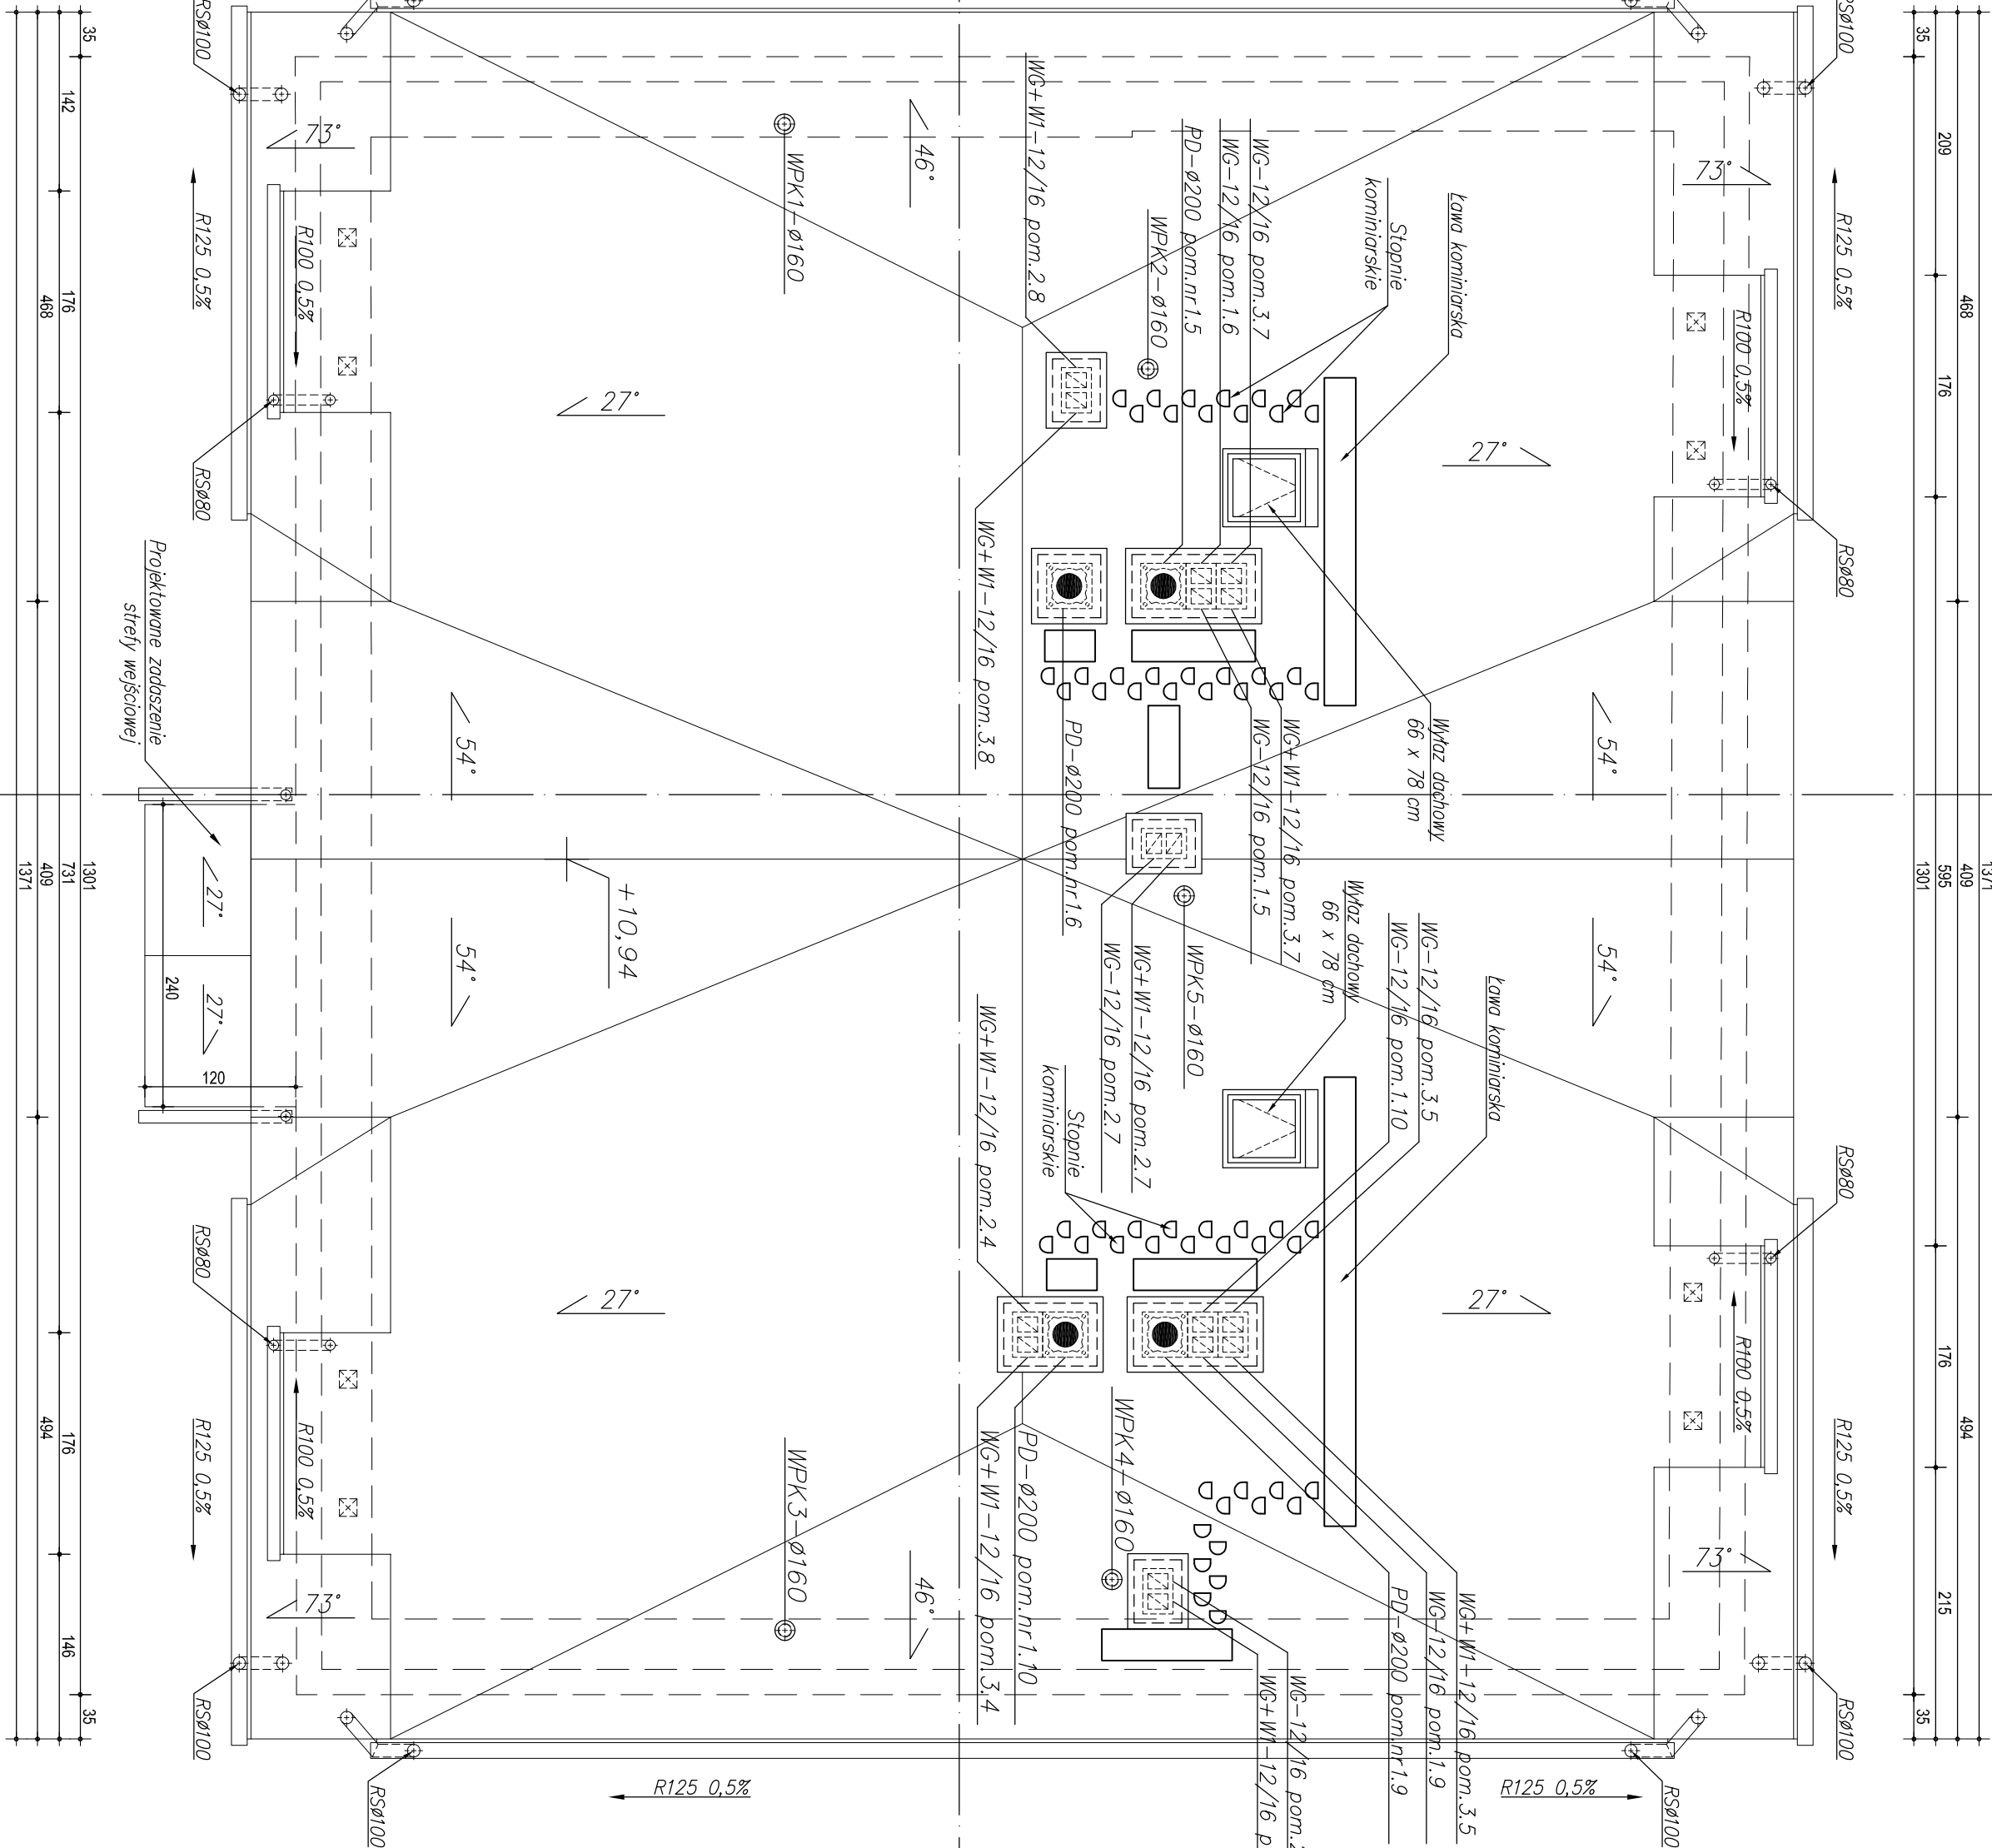

**Dojścia do kominów wykonane za pomocą systemowych stopni i ław kominarskich.**

zastosowanie części okapowych oraz systemowych  
dachówek wentylacyjnych rozmieszczonych wg  
instrukcji producenta.

Powierzchnia dachu:  $\text{ca } 242,00 \text{ m}^2$

**OZNACZENIA:**

|         |                                                                                        |
|---------|----------------------------------------------------------------------------------------|

|   |                                       |
|---|---------------------------------------|
| <p><b>ARCHIKON</b></p> <p><b>ROBERT KRYSIAK</b></p> <p>55 - 100 Świdnica, ul. Armii Krajowej 23/9<br/>tel.: 74 - 85 - 20 - 600 lub 604 - 560 - 251<br/>e-mail: <a href="mailto:biuro@archikon.pl">biuro@archikon.pl</a><br/>NIP: 884-154-62-53, REGON: 830047166</p> | <p>NR WYSTĄDKU</p> <p><b>A-07</b></p> |
| <p>NACZNA JADRONA GIERKITA BUDOWANCO</p> <p><b>PRZEBUDOWA, BUDYNKU MIESZKALNEGO<br/>WIELOORDZNIENEGO W WITOSZÓWIE GÓRYM</b></p> <p>Witoszów Góry 12, dz. m. 22/15 Obpę Witoszów Góry AM 2</p> <p>TYTUŁ ARCHYTRONU</p> <p><b>RZUT DACHU</b></p>                       |                                       |

|                      |                         |         |      |       |
|----------------------|-------------------------|---------|------|-------|
| STADIUM SPISOCZYNIA  |                         |         |      | SKALA |
| PROJEKT BUDOWLANY    |                         |         |      | 1:50  |
| IMIĘ NAZWISKO        | SPEC./NR UPRAWNIEN      | DATA    | PODS |       |
| PROJEKTANT           |                         |         |      |       |
| mgr inż. arch.       | spec. architektura      | 06.2017 |      |       |
| ROBERT KRYSPIAK      | 57/DSOKK/2012           |         |      |       |
| OSOBY WSPÓŁPRACUJĄCE |                         |         |      |       |
| mgr inż.             | spec. konstr. budowlana | 06.2017 |      |       |
| ROBERT KRY SPIAK     | 66/DOS/12               |         |      |       |
| mgr inż.             | asystent projektanta    | 06.2017 |      |       |
| JAROSŁAW DZIEK       |                         |         |      |       |
| SPRAWDZĄCY           |                         |         |      |       |
|                      |                         |         |      |       |