


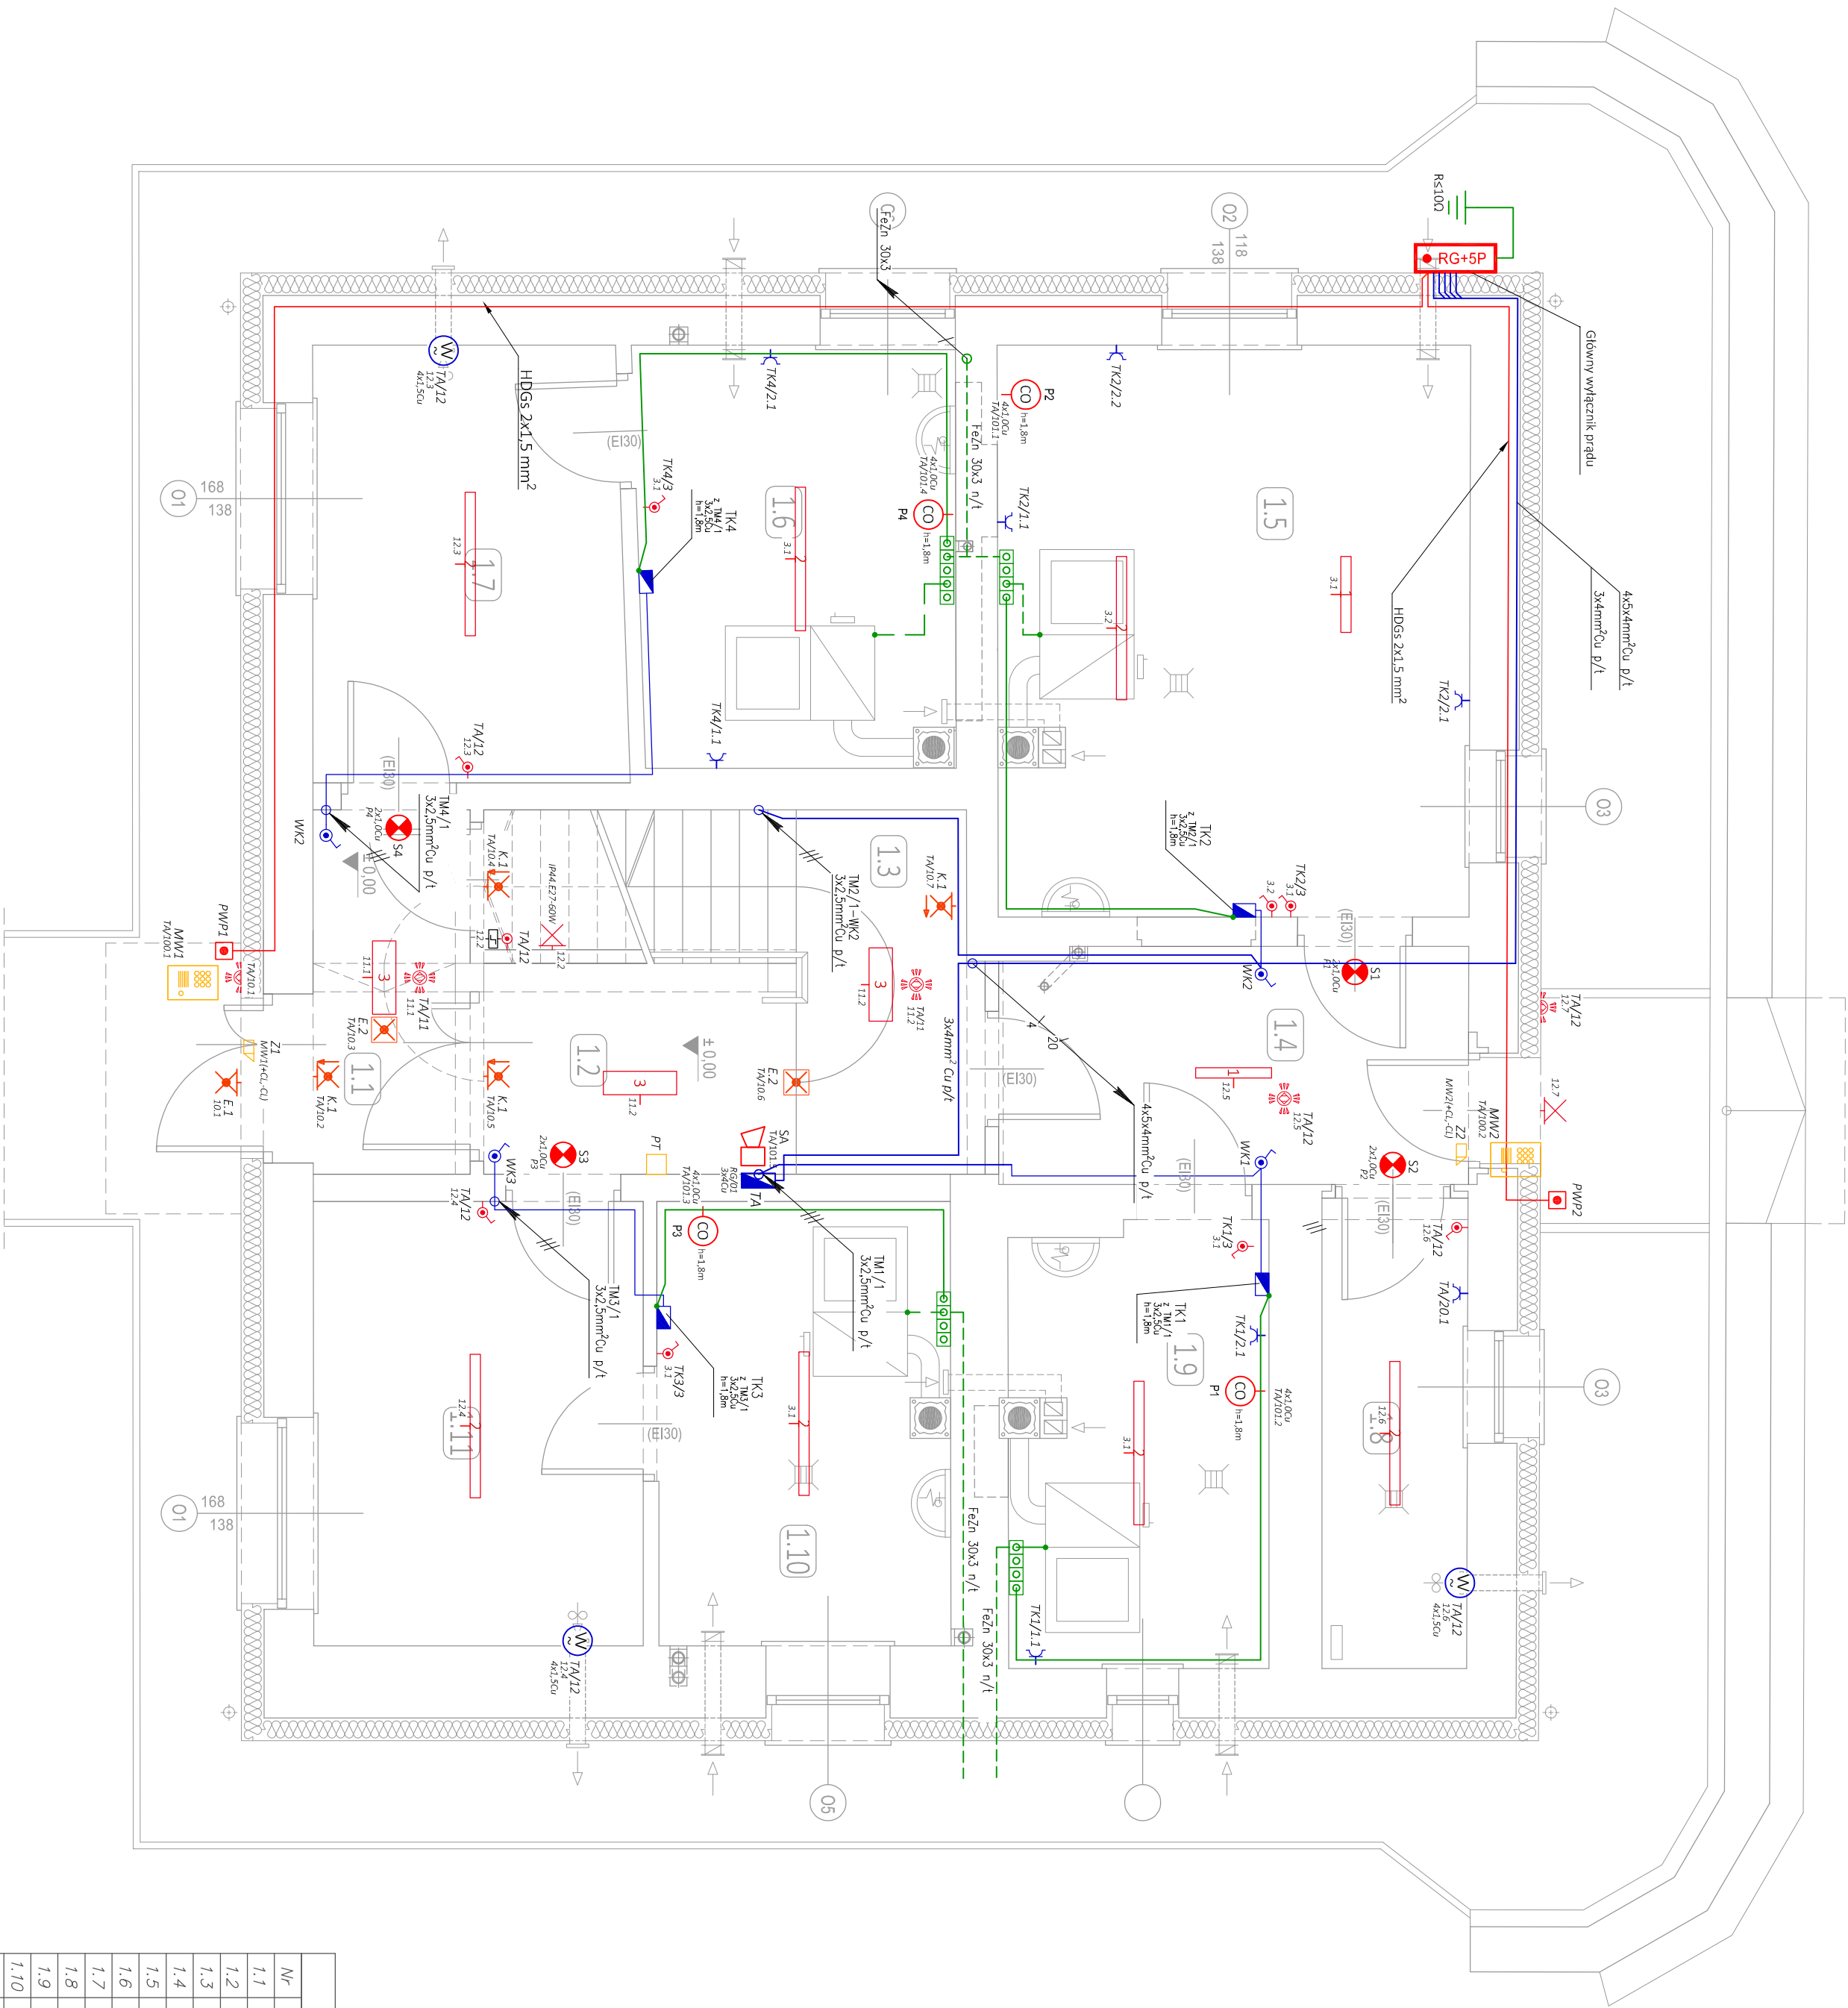

LEGENDA

- 3

Oprawa oświetleniowa
PXF Lighting PX2040151 Fibra LED 17W 4000K 1x
Oprawa oświetleniowa
PXF Lighting PX2040157 Fibra LED 31W 4000K 1x
Oprawa oświetleniowa
PXF Lighting PX1798908 LATTE LED 24W 650 4000K
Oprawa oświetlenia ewykucyjnego sufitowa z modułem awaryjnym 1h. Certyfikat: CNOBP

E.2.1

Oprawa LUPDOOR 2x18W TC-L ODB SHM E IP65 3x 21 AT 840 / termosat. Producent: LUXIONA. Certyfikat: CNOBP

E.2.2

Oprawa oświetlenia kierunkowego scenoma z piktogramem i z modułem awaryjnym 1h. Certyfikat: CNOBP

E.2.3

Oprawa oświetlenia kierunkowego wisząca z piktogramem i z modułem awaryjnym 1h. Certyfikat: CNOBP

K.2

Przycisk głównego Wyłącznika Prądu OP1-W02-B-10 230VAC-M. Producent: SPAMEL. Certyfikat: CNBOP

Czujnik ruchu IS 2360 Producent: STEINEL

Czujnik ruchu IS 3180 Producent: STEINEL

Przycisk instalacyjny p/I 1-bieg, 6A IP44

Wyłącznik instalacyjny p/I 1-bieg, 6A IP44

Przełącznik bistabilny BIS-402 F&F

Gniazdo wtykowe p/I 2P+PE 16A IP44

Rozdzielnica modułowa n/I IP44

Rozdzielnica modułowa p/I IP40

Czujnik gazu GAZEX DK-22.A

Wentylator

Zestaw złączowo-pomiarowy wg standardu TAUROON S.A.

Wypust ziemiający

Główna szyna wyrównawcza GSW Lokalna szyna wyrównawcza LSW

Płaskownik FeZn 30x3

Moduł wydłama URMET 1052/100

Elektrozaczep

Sygnalizator optyczny GAZEX DK-L2

Sygnalizator akustyczny GAZEX DK-S3

ZESTAWIENIE POMIESZCZEŃ PARTERU

Nr	Nazwa pomieszczenia	Posadzka	Powierzchn. [m ²]
1.1	Widrotop	pł. ceram.	4,27
1.2	Korytarz	pł. ceram.	4,96
1.3	Kłotka schodowa	pł. ceram.	10,76
1.4	Korytarz	pł. ceram.	8,43
1.5	Kotłownia	pos. beton.	20,61
1.6	Kotłownia	pos. beton.	10,15
1.7	Pomieszczenie gospodarcze	pos. beton.	10,40
1.8	Pomieszczenie wodolietrza	pos. beton.	4,91
1.9	Kotłownia	pos. beton.	8,58
1.10	Kotłownia	pos. beton.	9,82
1.11	Pomieszczenie gospodarcze	pos. beton.	11,24
1.12	Razem powierzchnia netto		104,13
	w tym:		
	Powierzchnia użytkowa		21,64
	Powierzchnia ruchu		28,42
	Powierzchnia usługowa		54,07

ARCHIKON		NR RYSUNKU	
ROBERT KRYSPIAK		IE-02	
58 - 100 Świdnica, ul. Armii Krajowej 29/9 tel.: 74 - 85 - 20 - 600 lub 604 - 560 - 251 e-mail: biuro@archikon.net NIP: 884-154-62-33, Regon: 890647666		PRZEBUDOWA BUDYNKU MIESZKALNEGO WIELORODZINNEGO W WITOSZOWIE GÓRNYM Witoszów Górny 12, dz. nr 221/5 Obręb Witoszów Górny AM 2	
TYTUŁ RYSUNKU		RZUT PRZYZIEMIEMIA Płan instalacji elektrycznej	
STADIUM OPRACOWANIA		SKALA	
PROJEKT BUDOWLANY		1:50	
IMIĘ INŻYNIERSKO		SPECJALNOŚĆ	
PROJEKTANT		DATA	
WŁOŚCIECH JAKUBSKI		06.2017	
OSOBY WSPÓŁPRACUJĄCE			
mgr inż.		spec. instalacji elektr.	
EWA LESNIEWSKA		06.2017	
mgr inż.		spec. instalacji elektr.	
EWA LESNIEWSKA		06.2017	