


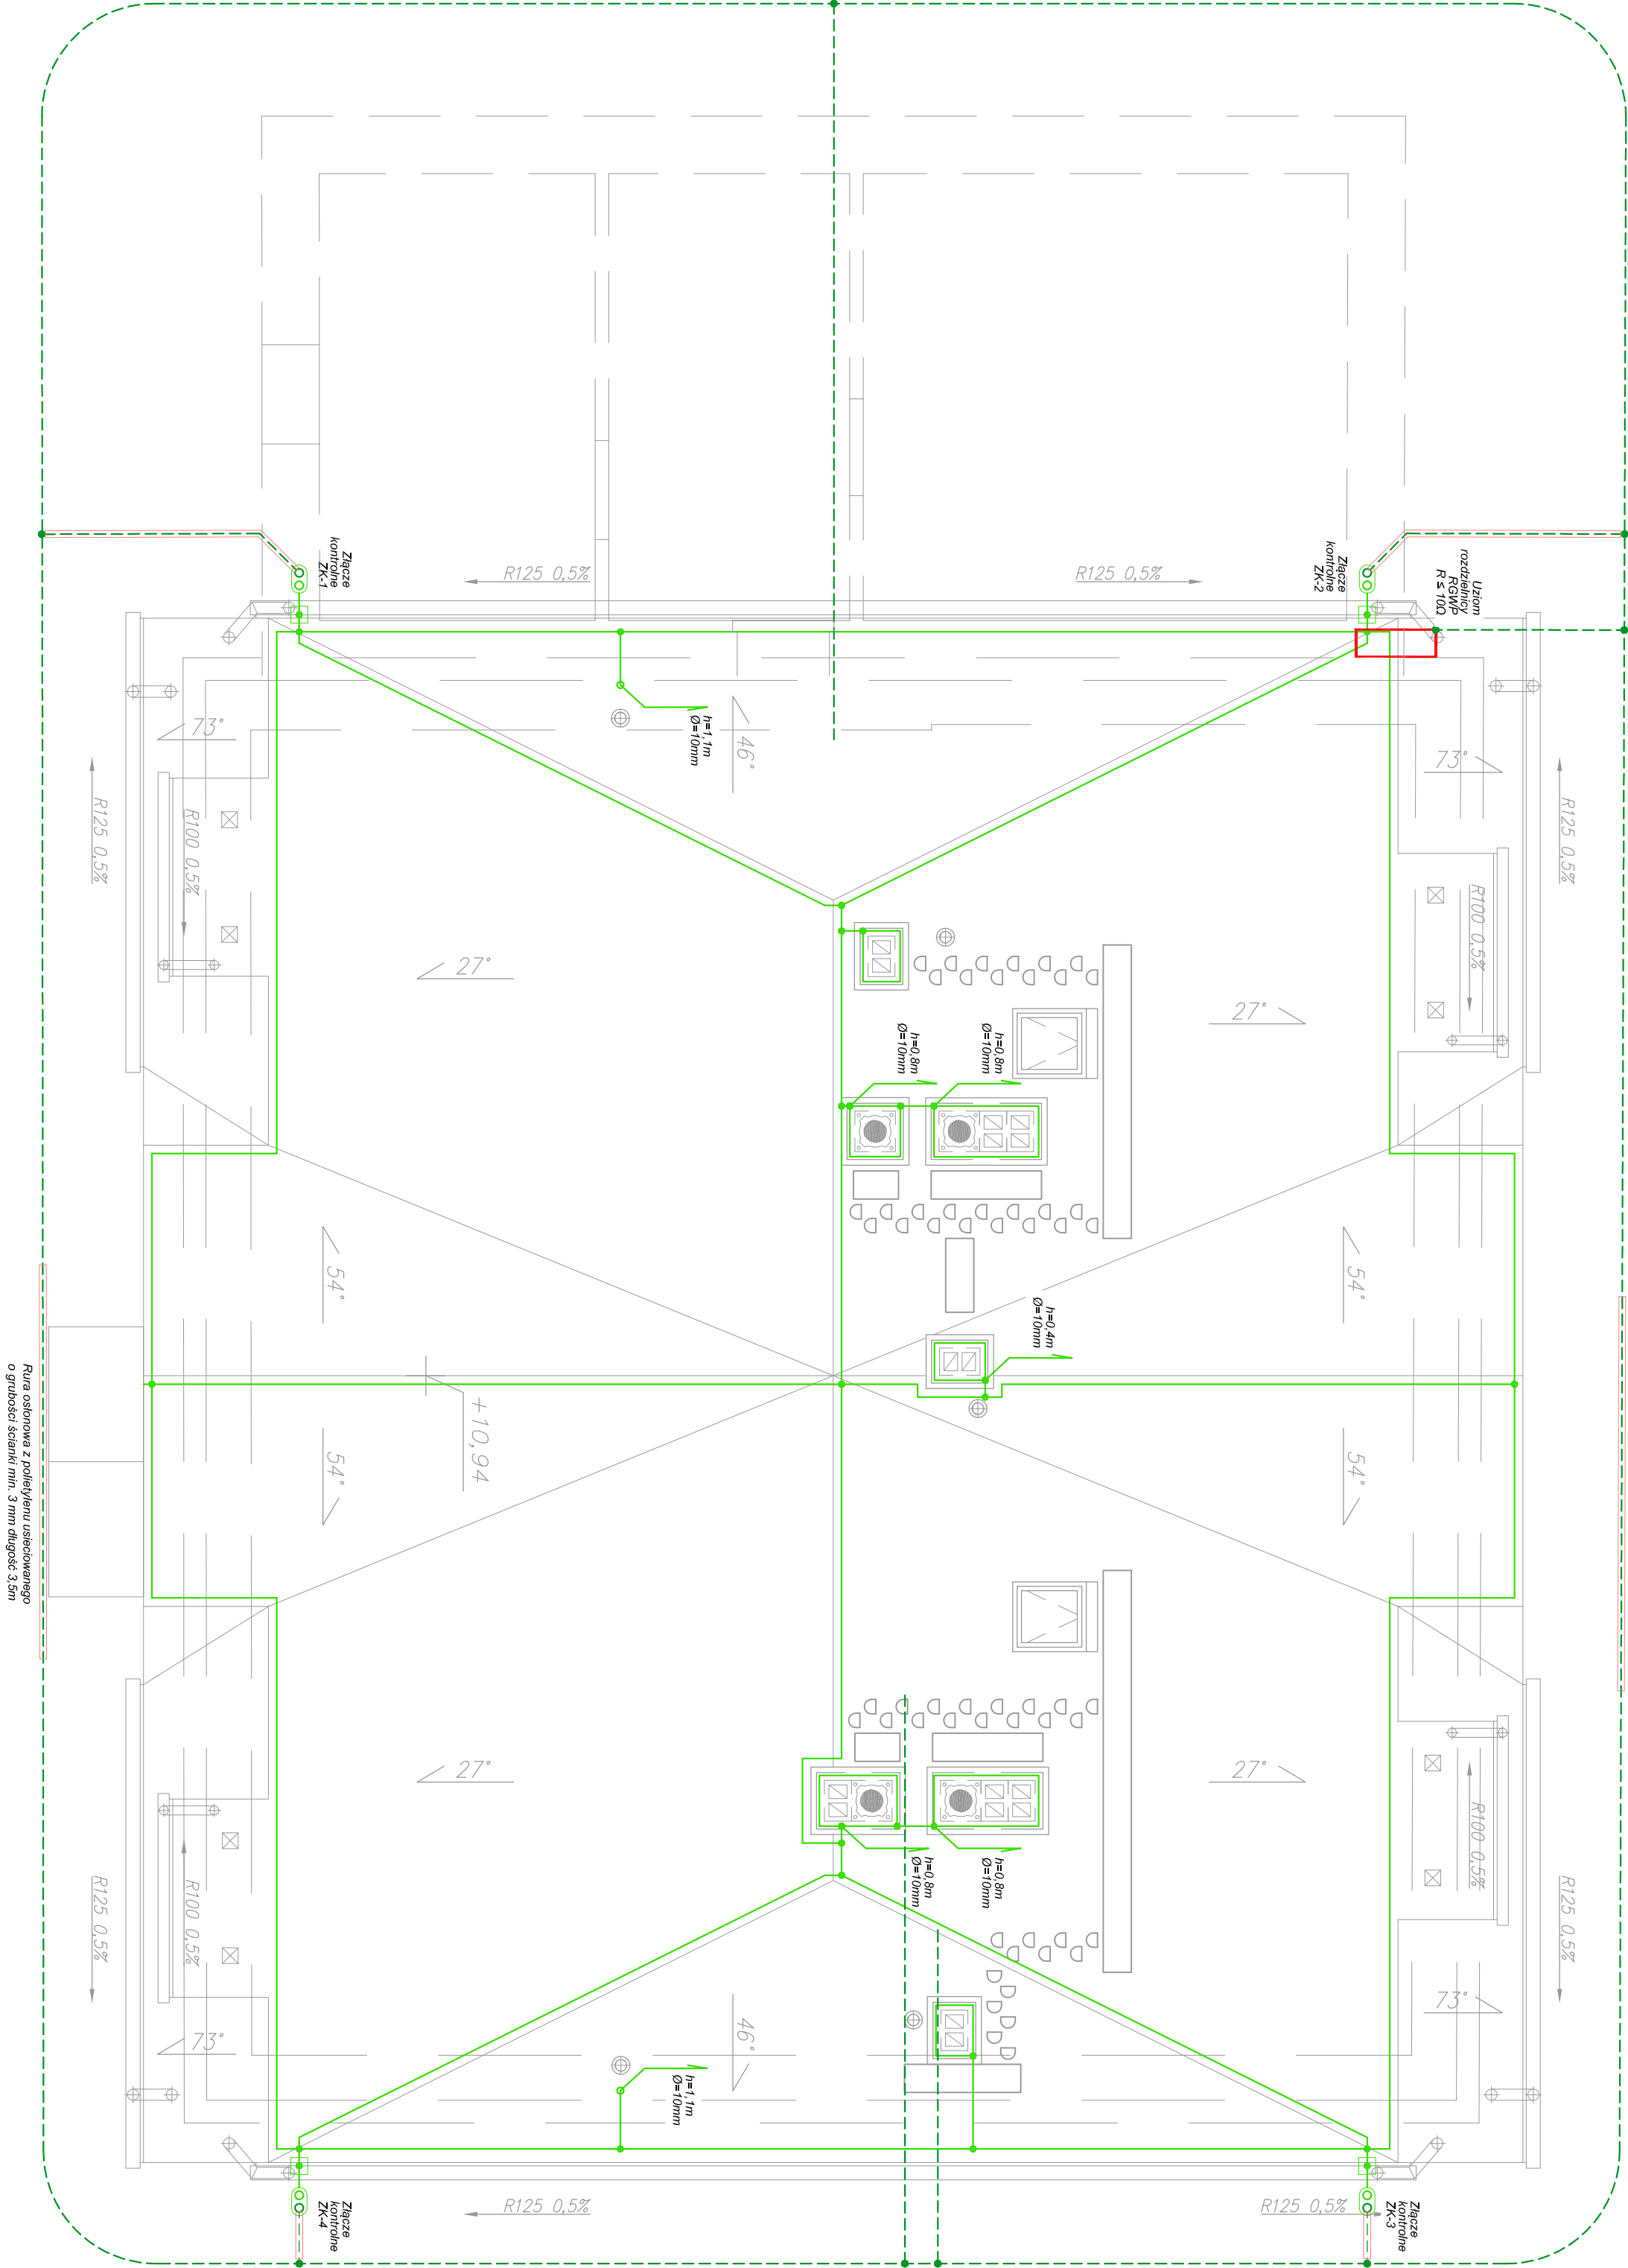

- Niniejszy projekt został wykonany według projektu architekton.
- Opis i rysunek stanowią integralną całość projektu instalacji odgromowej.
- Dla ochrony przed wyładowaniami atmosferycznymi połaci dachowej projektuje się zwody instalacyjne na uchwytych dysansowych.
- Uchwyty instalacyjne dostosować do rodzaju podłoża.
- Dla ochrony przed wyładowaniami atmosferycznymi elementów wyneionych ponad dach projektuje się zwody pionowe wykonane z pręta stalowego ocynkowanego  $\varnothing 10\text{mm}$ .
- Uziemienie otokowe wykonanać bednarą FeZn 30x4, łączenia spawne.
- Rezystancja uziemienia nie może przekroczyć 10 Ohmów.
- Całość prac wykonać zgodnie ze szczegółami zawartymi w normie PN-EN 62305.

| Symbol | Opis                                                                                   |
|--------|----------------------------------------------------------------------------------------|
|        | Zwód pionowy ocynkowany o wysokości h                                                  |
|        | Zwody poziome i przewody odprowadzające Dłut ocynkowany Dłecz $\varnothing 8\text{mm}$ |
|        | Uziom otokowy na głębokość 0,8m Płaskownik ocynkowany FeZn 30x4                        |
|        | Przewód uziemiający w izolacji CIU                                                     |
|        | Złącze kontrolne w skrzynce rewizyjnej na wysokości >3m                                |
|        | Złącze rynnowe                                                                         |
|        | Połączenie skęcane                                                                     |
|        | Połączenie spawane                                                                     |

|   |                        |         |        |            |  |
|---|------------------------|---------|--------|------------|--|
| <div>ARCHIKON</div> <div>ROBERT KRYSPIAK</div> <div>58 - 100 Świdnica, ul. Armii Krajowej 29/9</div> <div>tel.: 74 - 85 - 20 - 600 lub 604 - 560 - 251</div> <div>e-mail: biuro@archikon.net</div> <div>NIP: 884-154-62-33, Regon: 890647666</div> |                        |         |        | NR RYSUNKU |  |
| <div>NAZWA I ADRES OBIEKTU BUDOWLANEGO</div> <div>PRZEBUDOWA BUDYNKU MIESZKALNEGO</div> <div>WIELORODZINNEGO W WITOSZOWIE GÓRNYM</div> <div>Witoszów Górny 12, dz. nr 221/5 Obręb Witoszów Górny AM 2</div>                                        |                        |         |        |            |  |
| <div>TYTUŁ RYSUNKU</div> <div>RZUT DACHU</div> <div>Plan instalacji odgromowej</div>   |                        |         |        |            |  |
| <div>STADIUM OPRACOWANIA</div> <div>PROJEKT BUDOWLANY</div>   |                        | SKALA   |        | 1:50       |  |
| IMIĘ I NAZWISKO   | SPECJ./NR UPRAWNIEN    | DATA    | PODPIS |            |  |
| mgr inż.   | spec. Instalacji elek. | 06.2017 |        |            |  |
| OSOBY WSPÓŁPRACUJĄCE   |                        |         |        |            |  |
| mgr inż.   |                        |         |        |            |  |
| spec. Instalacji elek.   |                        |         |        |            |  |
| EWA LESNIEWSKA   |                        |         |        |            |  |
| mgr inż.   | spec. Instalacji elek. | 06.2017 |        |            |  |
| EWA LESNIEWSKA   |                        |         |        |            |  |