

ZESTAWIENIE POMIESZCZEŃ PIWNICY				
Nr	Nazwa pomieszczenia	Posadzka	Powierzch. [m ²]	
0.1	Kuchnia siodłowa	pos. beton.	2,32	
0.2	Pawlica	pos. beton.	3,21	
	Razem powierzchnie netto		5,53	
	w tym:			
	Powierzchnia użytkowa		—	
	Powierzchnia ruchu		2,32	
	Powierzchnia usługowa		3,21	

OZNACZENIA BRANŻY OGÓLNOBUDOWLANEJ

Zamurówka	
Ściany fund. z bl. bet. kl. 20MPa na zapr. marki 10Pa	

ARCHIKON

ROBERT KRYSPIAK

58 - 100 Świdnica, ul. Armii Krajowej 29/9
tel.: 74 - 85 - 20 - 600 lub 604 - 560 - 251
e-mail: biuro@archikon.net
NIP: 884-154-62-33, Regon: 890647666

NR RYSUNKU

A-03

PRZEBUDOWA BUDYNKU MIESZKALNEGO
WIEŁORODZINNEGO W WITOSZOWIE GÓRNYM
Witoszów Górny 12, dz. nr 221/5 Obręb Witoszów Górny AM 2


Tytuł rysunku

RZUT PIWNICY

SKALA
PROJEKT WYKONAWCZY
1:50

IMIĘ I NAZWISKO	SPEC./NR. UPRAWNIEN	DATA	PODPIS
PROJEKTANT			
mgr inż. arch. ROBERT KRYSPIAK	spec. architektura 57DSOKK2012	06.2017	
OSOBY WSPÓŁPRACUJĄCE			
mgr inż. ROBERT KRYSPIAK	spec. konstr. budowlana 66DOŚ/12	06.2017	
inż. JAROSŁAW DZIDEK	asystent projektanta	06.2017	
SPRAWDZAJĄCY			

UWAGA:
Układ isniejących ścian fundamentowych prezentowany na rysunku stanowi przyjęte założenie wynikające z kalkulacji ścian portalu.

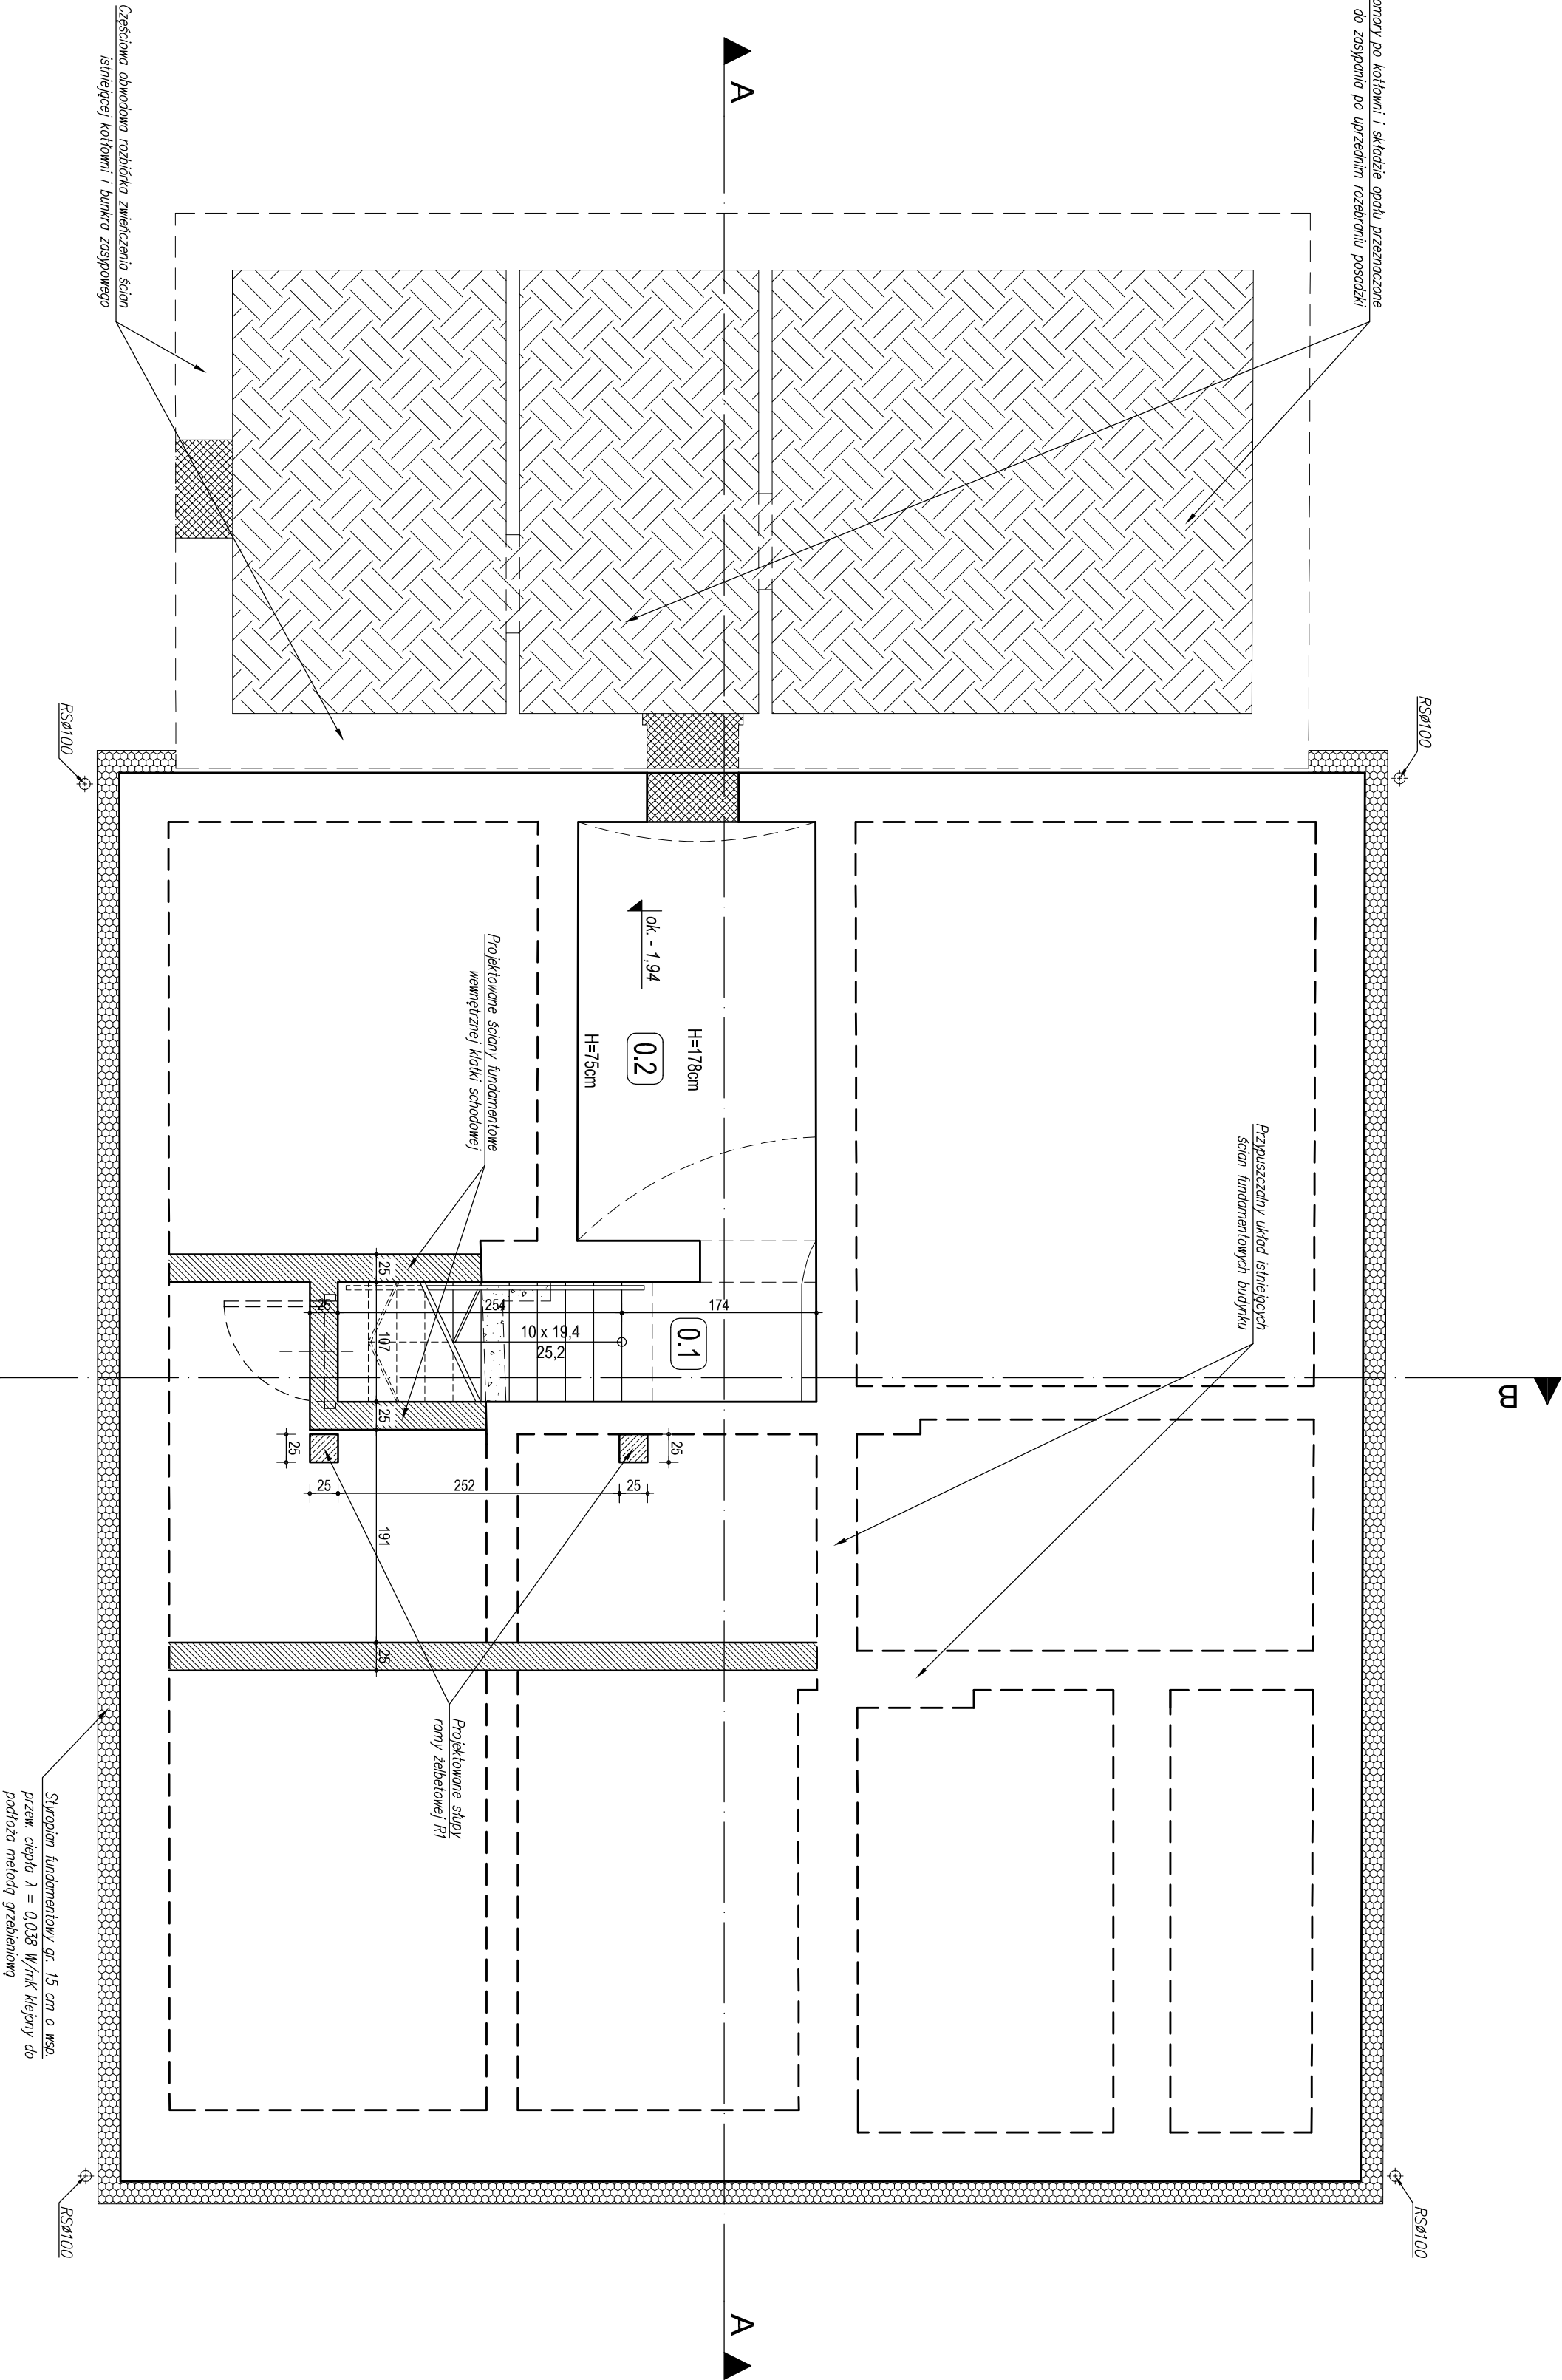

STADIUM OPACOWANIA		SKALA	
PROJEKT WYKONAWCZY		1:50	
IMIĘ I NAZWISKO	SPEC./NR. UPRAWNIEN	DATA	PODPIS
PROJEKTANT			
mgr inż. arch. ROBERT KRYSPIAK	spec. architektura 57DSOKK2012	06.2017	
OSOBY WSPÓŁPRACUJĄCE			
mgr inż. ROBERT KRYSPIAK	spec. konstr. budowlana 66DOŚ/12	06.2017	
inż. JAROSŁAW DZIDEK	asystent projektanta	06.2017	
SPRAWDZAJĄCY			