


| | | |
|-------------------------|-----|------------|
| Opis powierzchni terenu | Rów | Droga asf. |
|-------------------------|-----|------------|

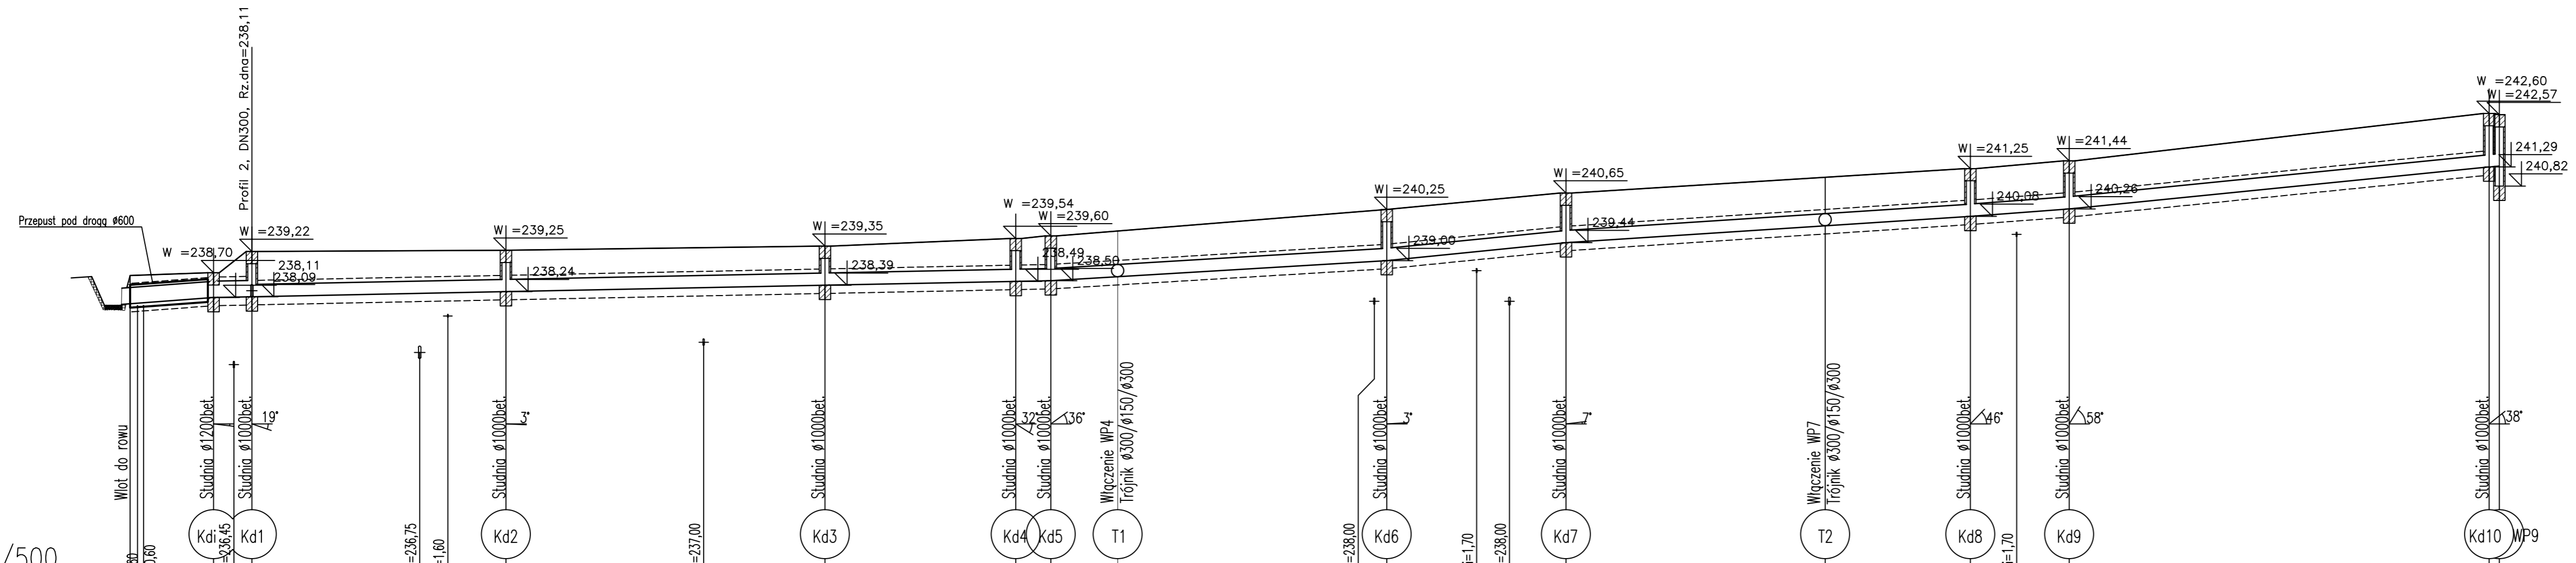

Podziatka 1:100/500
P.p. = 230,00

| | | | | | | | | | | | | | | | | | | | | | | | | | | |
|------------------------------------|--------|--------------------|--------|----------|--------|--------|--------|--------|--------|--------|---------|---------|--------|---------|---------|--------|---------|---------|--------|---------|--------------------|--------|---------|--------|---------|--------|
| Długość odcinka | | 10,22 | 4,69 | | 31,13 | | 39,07 | | 23,36 | 4,29 | | 41,15 | | 21,94 | 21,94 | | 49,54 | | 12,09 | | 51,43 | | 1,26 | | | |
| Proj. spadek kanatu, odległość | | L=10,22 i=1,5 % | | L=102,54 | | | | | | | i=0,4 % | L=41,15 | | i=1,2 % | L=21,94 | | i=2,0 % | L=49,54 | | i=1,3 % | L=12,09 i=1,5 % | | L=52,69 | | i=2,0 % | |
| Proj. średnica nominalna, materiał | | ø600PP | ø400PP | | | | | | | | | | | ø300PP | | | | | | | | | | | | ø150PP |
| Prędkość, przepływ, wypełnienie | | | | | | | | | | | | | | | | | | | | | | | | | | |
| Hektometr i odległości | 00 | 10,22 | 14,92 | | 35,48 | 38,92 | 46,04 | | 70,25 | 85,11 | 01 | 8,47 | 12,76 | | 53,92 | 64,93 | 68,95 | 75,86 | 02 | 25,40 | 31,06 | 37,49 | 88,92 | 90,18 | | |

LEGENDA:
 RZĘDNA ISTNIEJĄCEGO TERENU
 PROJ. KAN. DESZCZOWA

INWESTOR:
GMINA ŚWIDNICA
UL. GŁOWACKIEGO 4
58-100 ŚWIDNICA

JEDNOSTKA PROJEKTOWA:
RDK PROJEKT Robert Grodecki
 ul. Miedzyska 2-4, 50-514 Wrocław
 tel. (071) 788 20 37-38, fax, (071) 788 20 39 tel. kom.: 0 508 136 359
 e-mail: robert.grodecki@rdkprojekt.pl

Tytuł projektu: PRZEBUDOWA DROGI GMINNEJ BOLEŚCIN
Tytuł rysunku: PROFIL KAN. DESZCZOWEJ CZ.1
 Stadium: PROJEKT WYKONAWCZY

PROJEKTANT: Zespół projektowy
 mgr inż. Marek Artymiak
 Specjalność: instalacyjna (kan. deszcz.)
 Nr uprawnień: 301/DOŚ/07
 Podpis: _____
 Data: 05.2017
 Skala: 1:100/250
 Nr rysunku: 5