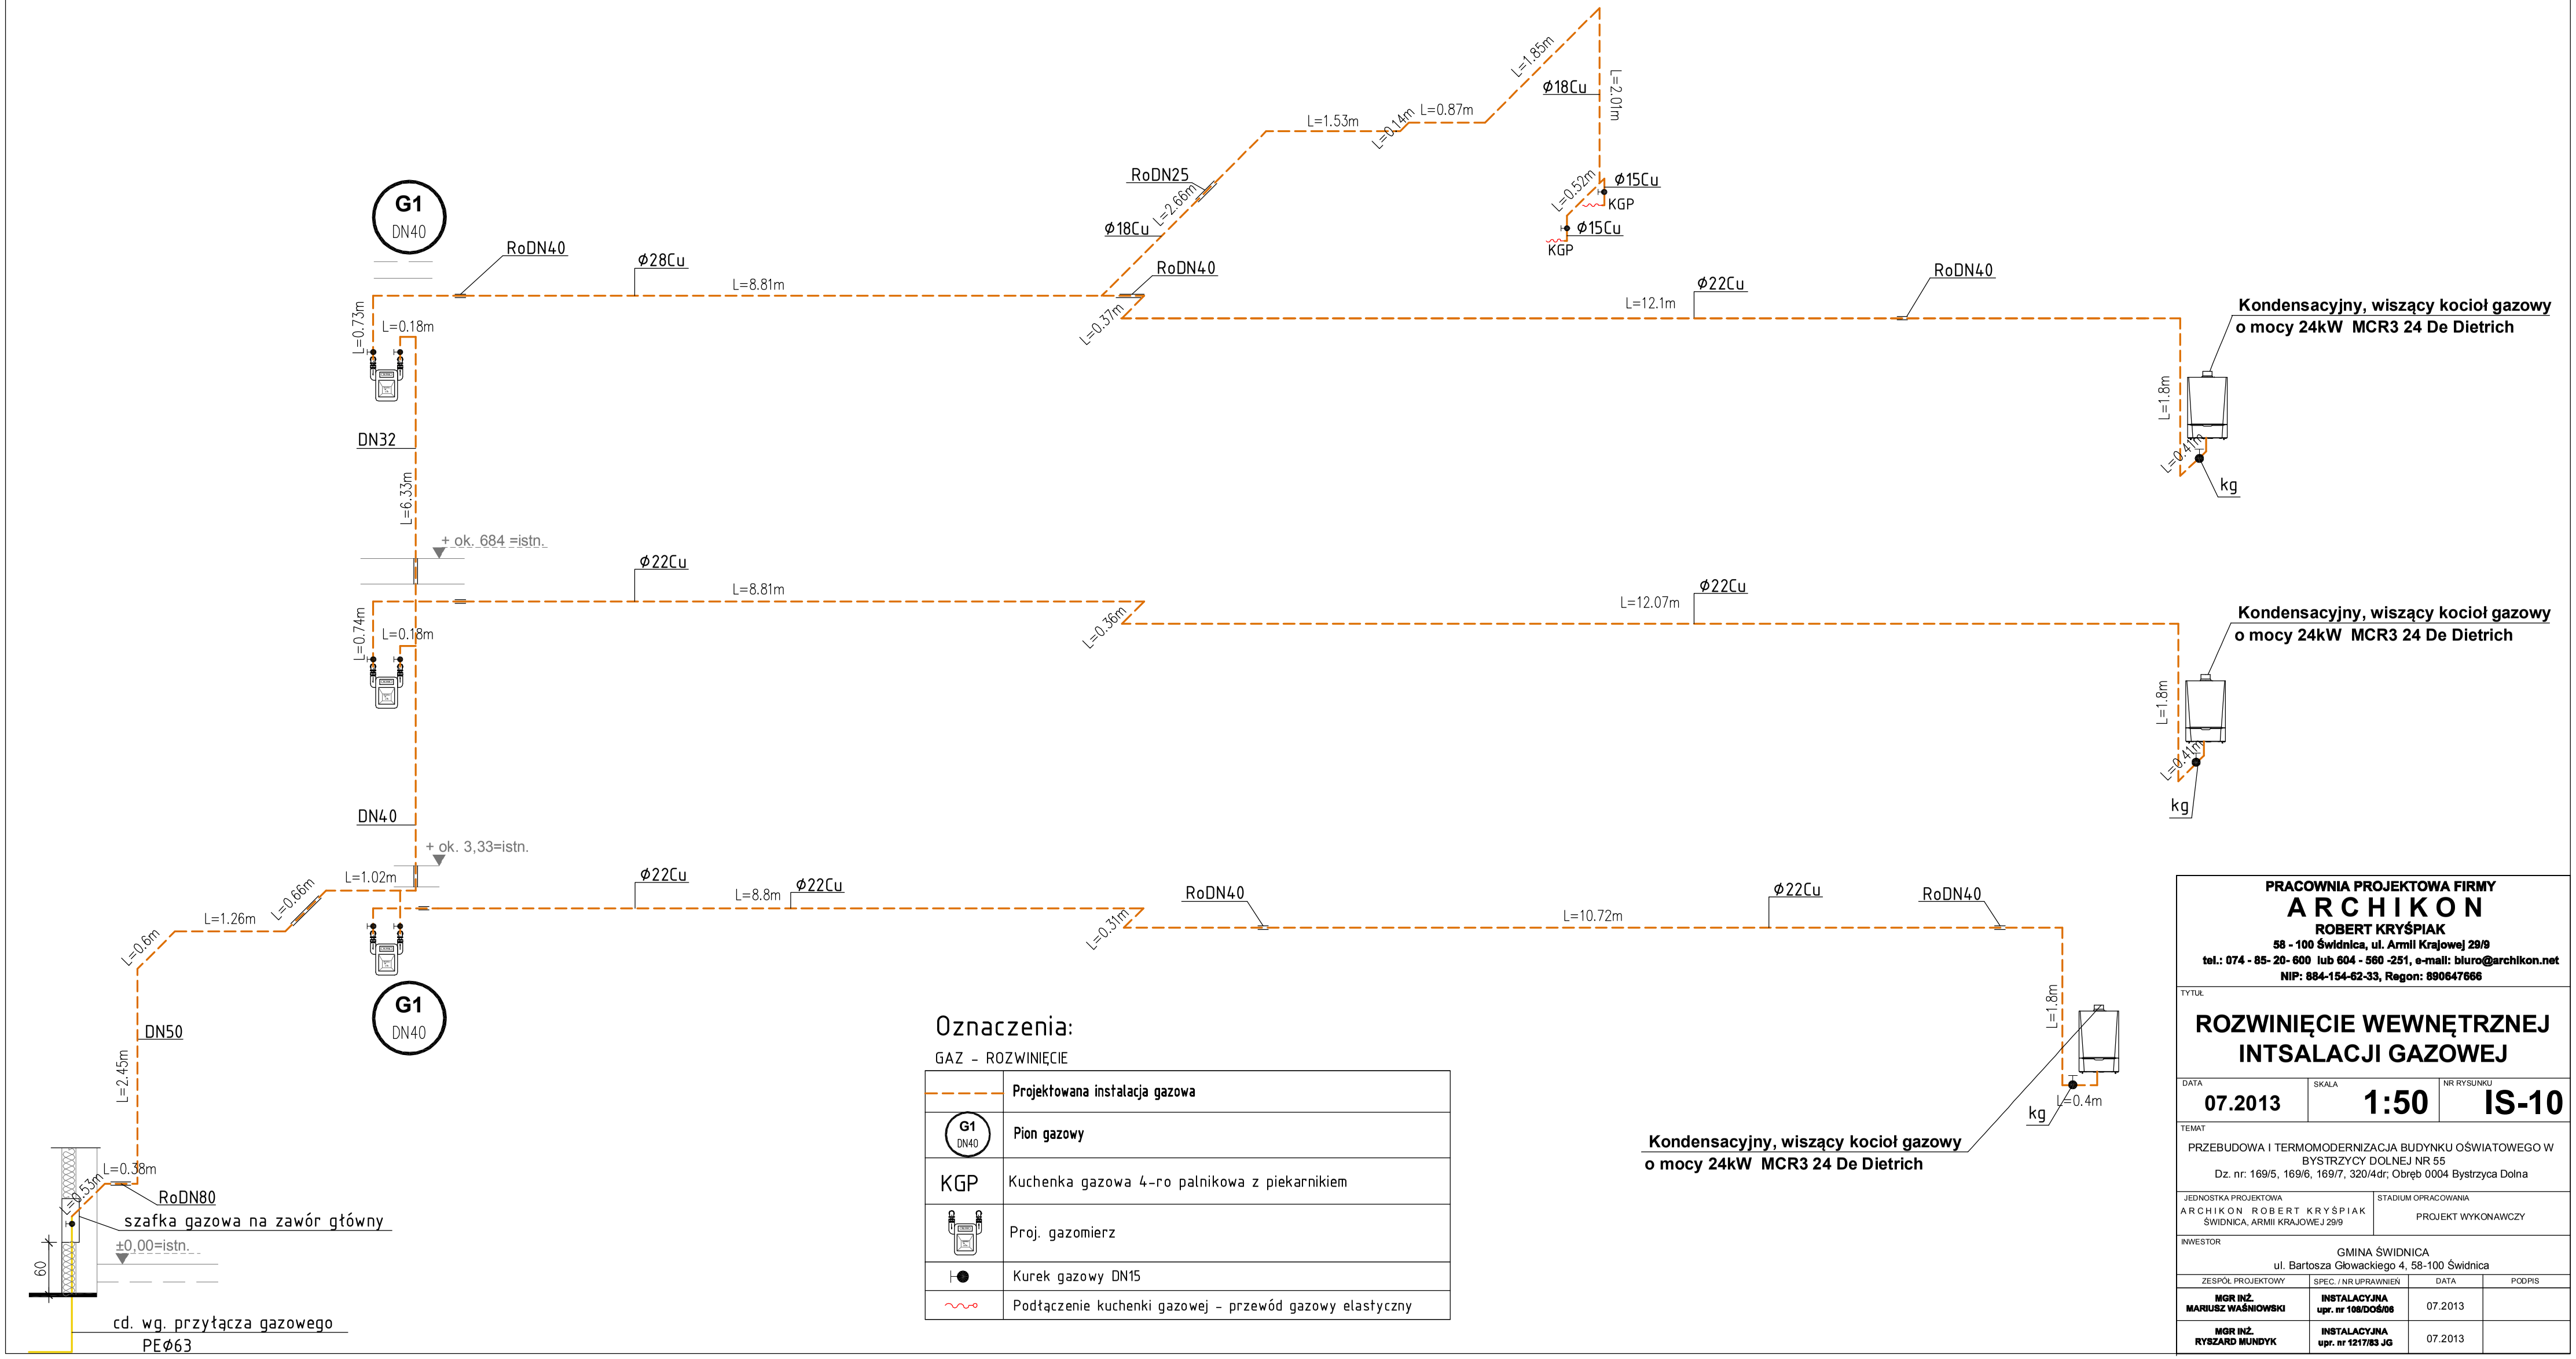

Oznaczenia:

GAZ - ROZWINIĘCIE

	Projektowana instalacja gazowa
G1 DN40	Pion gazowy
KGP	Kuchenka gazowa 4-ro palnikowa z piekarnikiem
	Proj. gazomierz
	Kurek gazowy DN15
	Podłączenie kuchenki gazowej - przewód gazowy elastyczny

PRACOWNIA PROJEKTOWA FIRMY
ARCHIKON
ROBERT KRYŚPIAK
58 - 100 Świdnica, ul. Armii Krajowej 29/9
tel.: 074 - 85- 20- 600 lub 604 - 560 -251, e-mail: biuro@archikon.net
NIP: 884-154-62-33, Regon: 890647666

TYTUŁ

ROZWINIĘCIE WEWNĘTRZNEJ INTSALACJI GAZOWEJ

DATA	SKALA	NR RYSUNKU
07.2013	1:50	IS-10

TEMAT

PRZEBUDOWA I TERMOMODERNIZACJA BUDYNKU OŚWIATOWEGO W BYSTRZYCY DOLNEJ NR 55
Dz. nr: 169/5, 169/6, 169/7, 320/4dr; Obręb 0004 Bystrzyca Dolna

JEDNOSTKA PROJEKTOWA	STADIUM OPRACOWANIA
ARCHIKON ROBERT KRYŚPIAK ŚWIDNICA, ARMII KRAJOWEJ 29/9	PROJEKT WYKONAWCZY

INWESTOR

GMINA ŚWIDNICA
ul. Bartosza Głowackiego 4, 58-100 Świdnica

ZESPÓŁ PROJEKTOWY	SPEC. / NR UPRAWNIEŃ	DATA	PODPIS
MGR INŻ. MARIUSZ WAŚNIOWSKI	INSTALACYJNA upr. nr 108/DOŚ/06	07.2013	
MGR INŻ. RYSZARD MUNDYK	INSTALACYJNA upr. nr 1217/83 JG	07.2013	