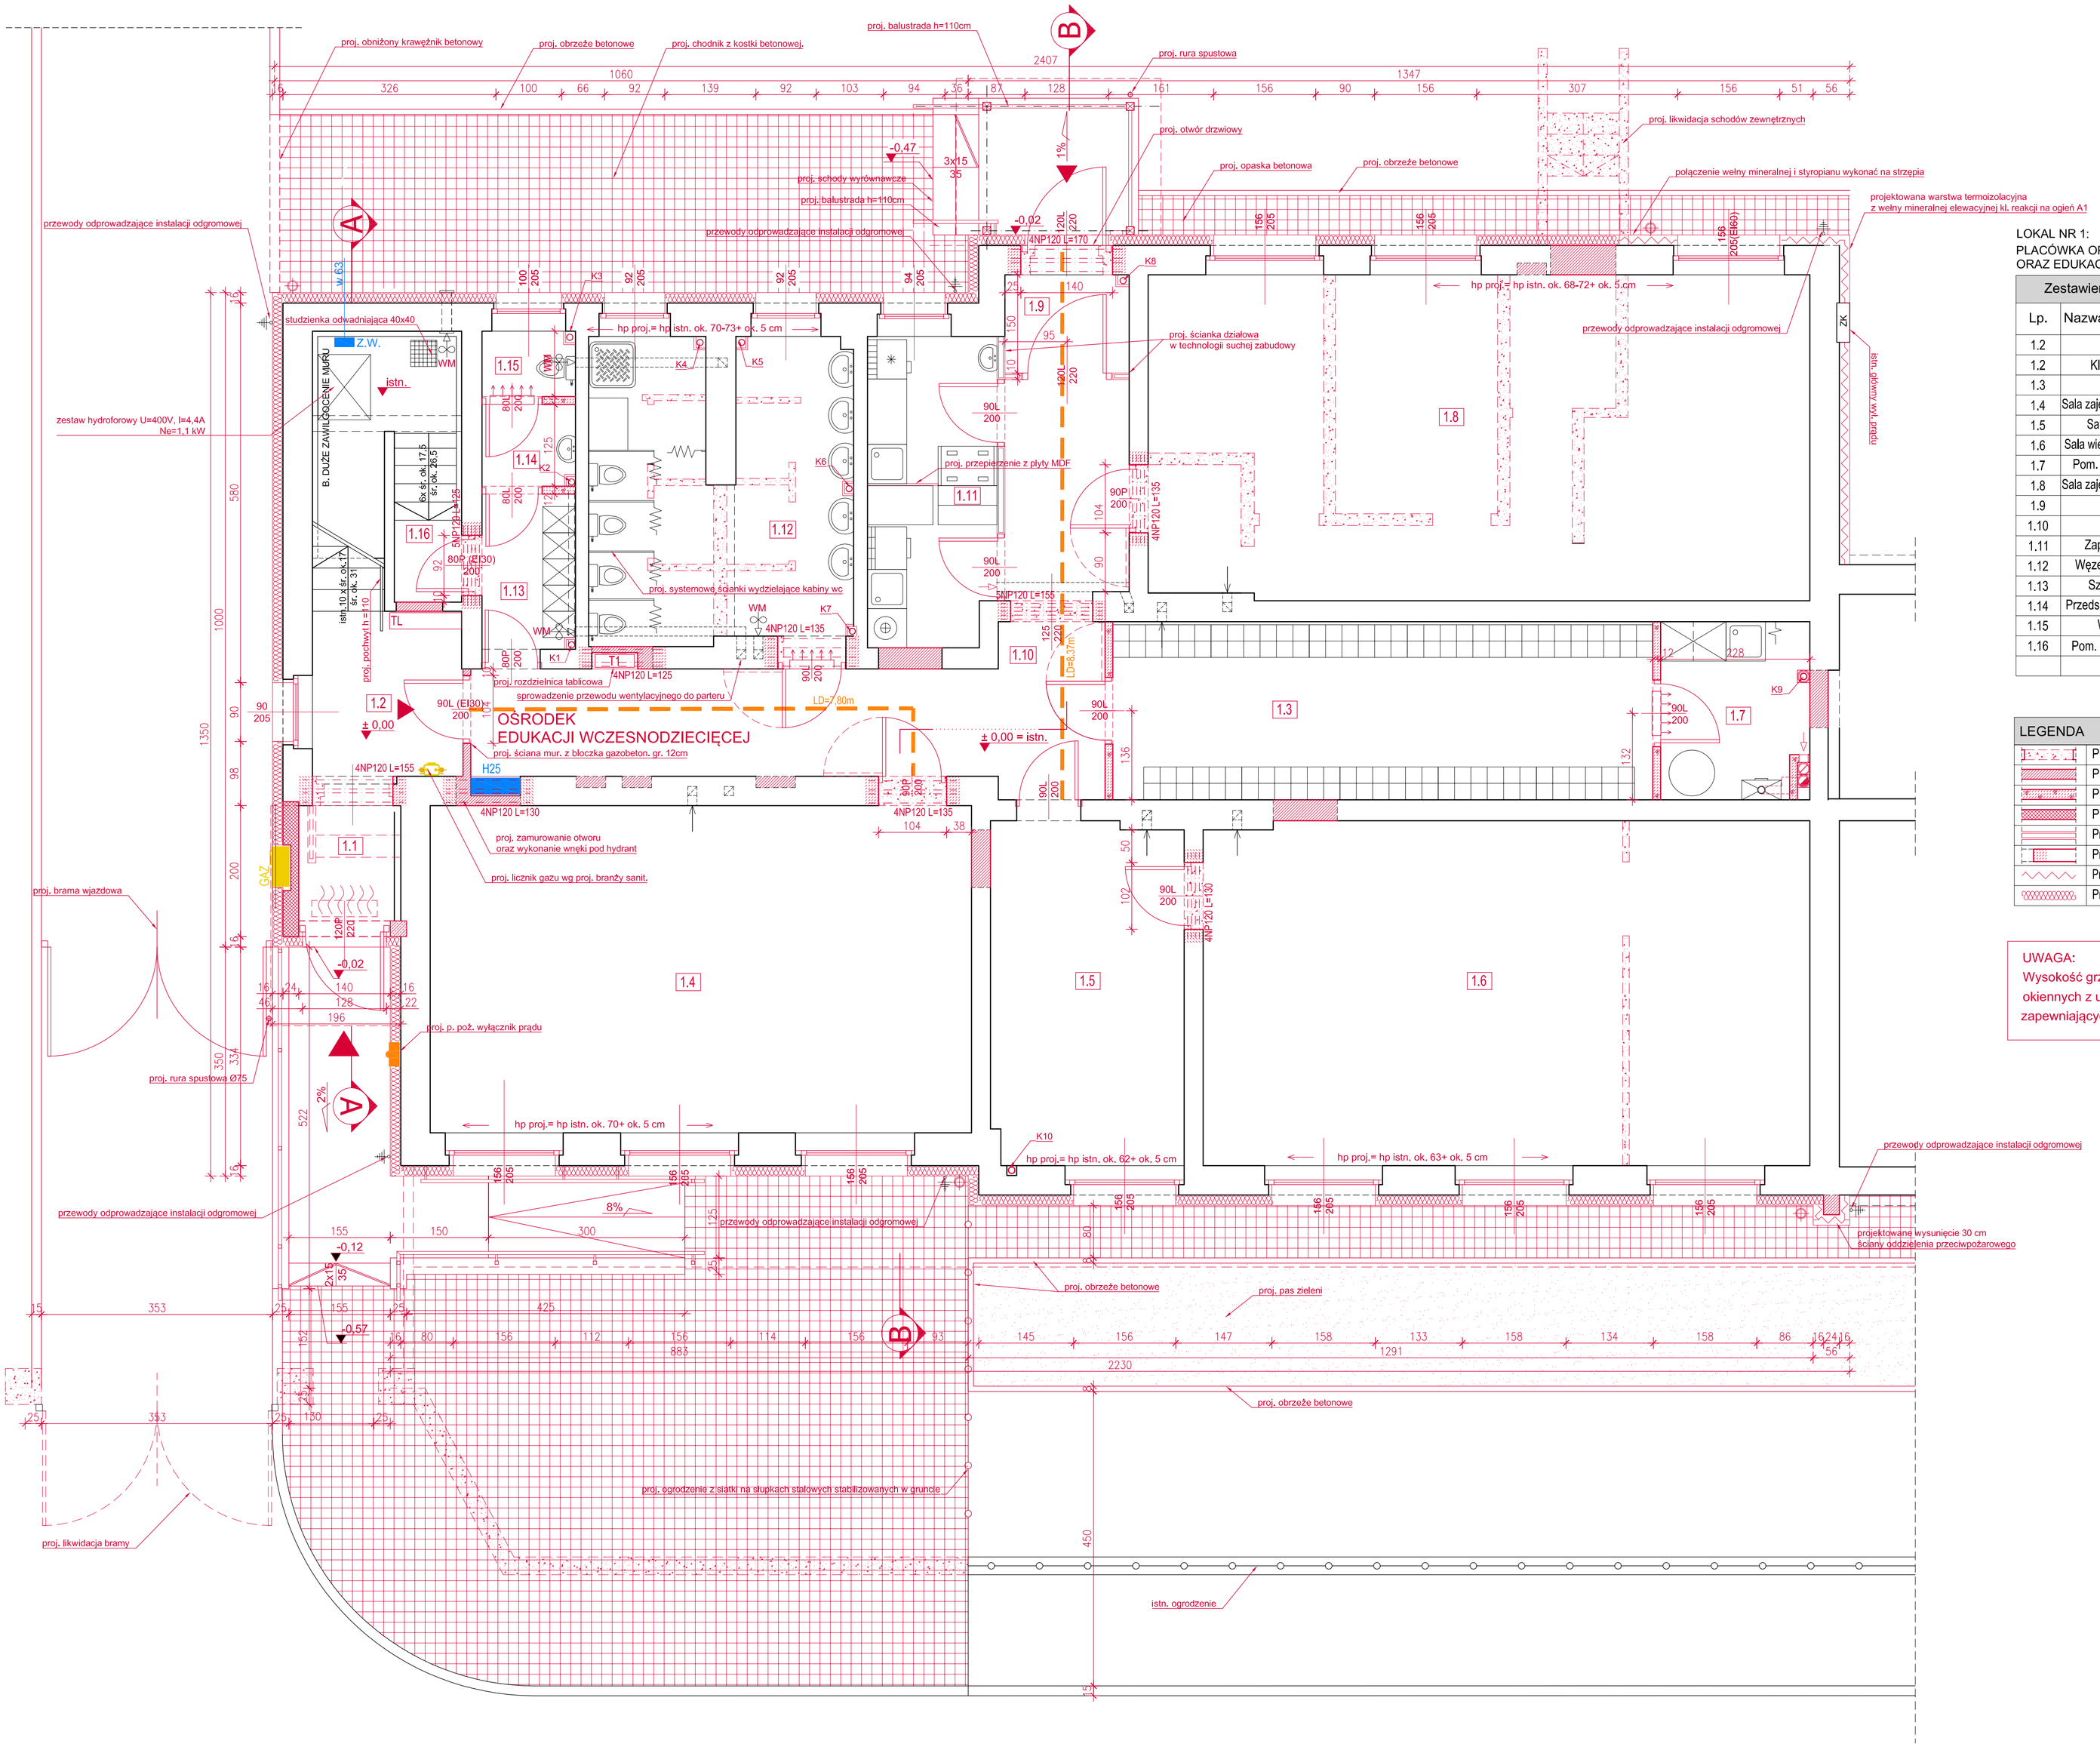

LOKAL NR 1:
PLACÓWKA OPIEKUŃCZO-WYCHOWAWCZA
ORAZ EDUKACJI WCZESNODZIECIĘCEJ

Zestawienie pomieszczeń i ich powierzchni - Parter			
Lp.	Nazwa pomieszczenia	Powierzchnia użytkowa	Powierzchnia posadzki
1.2	Wiatrołap	2.68	2.68
1.2	Klatka schodowa	5.75	5.75
1.3	Szatnia	22.33	22.33
1.4	Sala zajęć dla dzieci (17dzieci)	41.35	41.35
1.5	Sala wielofunkcyjna	15.37	15.37
1.6	Sala wielofuncyjna (23 dzieci)	48.70	48.70
1.7	Pom. na sprzęt porządk.	5.74	5.74
1.8	Sala zajęć dla dzieci (20dzieci)	49.08	49.08
1.9	Wiatrołap	2.85	2.85
1.10	Korytarz	23.91	23.91
1.11	Zaplecze kuchenne	8.96	8.96
1.12	Węzeł higien.-sanitarny	17.11	17.11
1.13	Szatnia personelu	3.24	3.24
1.14	Przedsionek WC personelu	1.68	1.68
1.15	WC personelu	1.33	1.33
1.16	Pom. techn. wodomierza	3.07	3.07
	SUMA:	253.15	253.15

LEGENDA	
	Projektowane wyburzenia
	Projektowane zamurowania z cegły pełnej
	Projektowane ściany z bloczka gazobetonowego
	Projektowane ściany z bloczka Silka
	Projektowane ścianki działowe w technologii suchej zabudowy
	Projektowana podlewka betonowa pod proj. nadproże
	Proj. warstwa term. z wełny mineralnej elew. kl. reakcji na ogień A1
	Projektowana izolacja termiczna

UWAGA:
Wysokość grzejników dostosować do wysokości parapetów okiennych z uwaględnieniem warunków technicznych zapewniających poprawne działanie grzejników konwekcyjnych

PRACOWNIA PROJEKTOWA FIRMY
A R C H I K O N
ROBERT KRYŚPIAK
58 - 100 Świdnica, ul. Armii Krajowej 29/9
tel.: 074 - 85- 20- 600 lub 604 - 560 -251, e-mail: biuro@archikon.net
NIP: 884-154-62-33, Regon: 890647666

TYTUŁ

RZUT PARTERU

DATA	SKALA	NR RYSUNKU
07.2013	1:50	A-05

TEMAT
PRZEBUDOWA I TERMOMODERNIZACJA BUDYNKU OŚWIATOWEGO W BYSTRZYCY DOLNEJ NR 55
Dz. nr: 169/5, 169/6, 169/7, 320dr; Obręb 4 Bystrzyca Dolna

JEDNOSTKA PROJEKTOWA
A R C H I K O N ROBERT KRYŚPIAK
ŚWIDNICA, ARMII KRAJOWEJ 29/9

STADIUM OPRACOWANIA
PROJEKT BUDOWLANY

INWESTOR
GMINA ŚWIDNICA
ul. Bartosza Głowackiego 4, 58-100 Świdnica

ZESPÓŁ PROJEKTOWY	SPEC. / NR UPRAWNIEŃ	DATA	PODPIS
PROJEKTANT MGR INŻ. ARCH. ROBERT KRYŚPIAK	SPEC. ARCHITEKTONI. upr. nr 57/DSOKK/2012	07.2013	
PROJEKTANT MGR INŻ. ROBERT KRYŚPIAK	SPEC. KONSTR. upr. nr 66/DOS/12	07.2013	
SPRAWDZAJĄCY MGR INŻ. ARCH. MARIAN DROŃ	SPEC. ARCHITEKTONI. upr. nr 2700/94	07.2013	
SPRAWDZAJĄCY MGR INŻ. ANDRZEJ HRYCIUK	SPEC. KONSTR. upr. nr AU-F 2/32/79	07.2013	
ASYSTENT PROJEKTANTA MGR. INŻ. ARCH ANNA KARASIŃSKA		07.2013	
ASYSTENT PROJEKTANTA MGR INŻ. ARCH. ZIŁ IP BARASKO		07.2013	