

OZNACZENIA GRAFICZNE:

	GRANICE DZIAŁEK
	PROJEKTOWANE WEJŚCIA DO BUDYNKU
	PROJEKTOWANY WJAZD NA TEREN POSESJI
	PROJ. KANALIZACJA SANITARNA ks160
	PROJ. KANALIZACJA DESZCZOWA kd160
	PROJ. PRZYŁĄCZE WODOCIĄGOWE Ø63 PE
	REZERWA TERENU POD PRZYSZŁE PRZYŁĄCZE GAZU WG. TMP
	WPUST ULICZNY Z KRATĄ TYPU CIĘŻKIEGO
	ODWODNIENIE LINIOWE PLACU PARKINGOWEGO
	PROJEKTOWANA RURA OSŁONOWA DWUDZIELNA AROTA
	OBIEKTY PODLEGAJĄCE LIKWIDACJI
	PROJEKTOWANE OŚWIETLENIE TERENU
	WEWN. LINIA ZASILAJĄCA OBWÓD OŚWIETLENIA ZEWNĘTRZNEGO

Legenda

	Instalacja oświetlenia zewnętrznego do umieszczenia lub usunięcia
	Linia kablowa nn
	Rury osłonowe
	Oprawa oświetlenia asymetryczna:
	A - 70W na słupie oświetleniowym

UWAGI:

Roboty kablowe wykonywać zgodnie z normą N SEP-E-004
"Elektroenergetyczne i sygnalizacyjne linie kablowe. Projektowanie i budowa".
W rejonie skrzyżowań i z istniejącymi sieciami pod jezdnią należy kable
należy układać w rurach ochronnych.


MAPA DO CELÓW PROJEKTOWYCH

Oznaczenie kancelaryjne zgłoszenia pracy geodezyjnej	NR KERG 657-203 /2013
Nazwa miejscowości	BYSTRZYCA DOLNA
Jednostka ewidencyjna	02907_2...
Identyfikator	ŚWIDNICA
Nazwa	0004
Identyfikator	BYSTRZYCA DOLNA
Nazwa	462.414.162 ; 462.414.164
Obręb ewidencyjny	1965/4
Skala mapy / Sekcja mapy	1:500 (powiększenie ze skali 1:1000)
Nazwa układu współrzędnych	KRONSZTADT 60
Oznaczenie granic obszaru, który był przedmiotem aktualizacji	LINIA PRZERYWANA
Informacje o służebnościach gruntowych, mających wpływ na zagospodarowanie gruntów, zlokalizowanych w granicach projektowanej inwestycji budowlanej.	NIE USTALANO
Data opracowania mapy	27.05.2013 r.
Treść mapy do celów projektowych w zakresie konturów użytków gruntowych i konturów klas gleboznawczych zgodna z treścią mapy ewidencyjnej	
Nie wyklucza się istnienia innych urządzeń, bądź sieci uzbrojenia podziemnego, których brak na mapie zasadniczej, bądź informacji na ich temat w instytucjach branżowych	
Projekty ZUDP pod obszarem opracowania:	Projekty ZUDP nr 161/2013 Sieć kanalizacji sanitarnej - projekt ZUDP nr 409/2010 Sieć wodociągowa - projekt ZUDP nr 409/2010




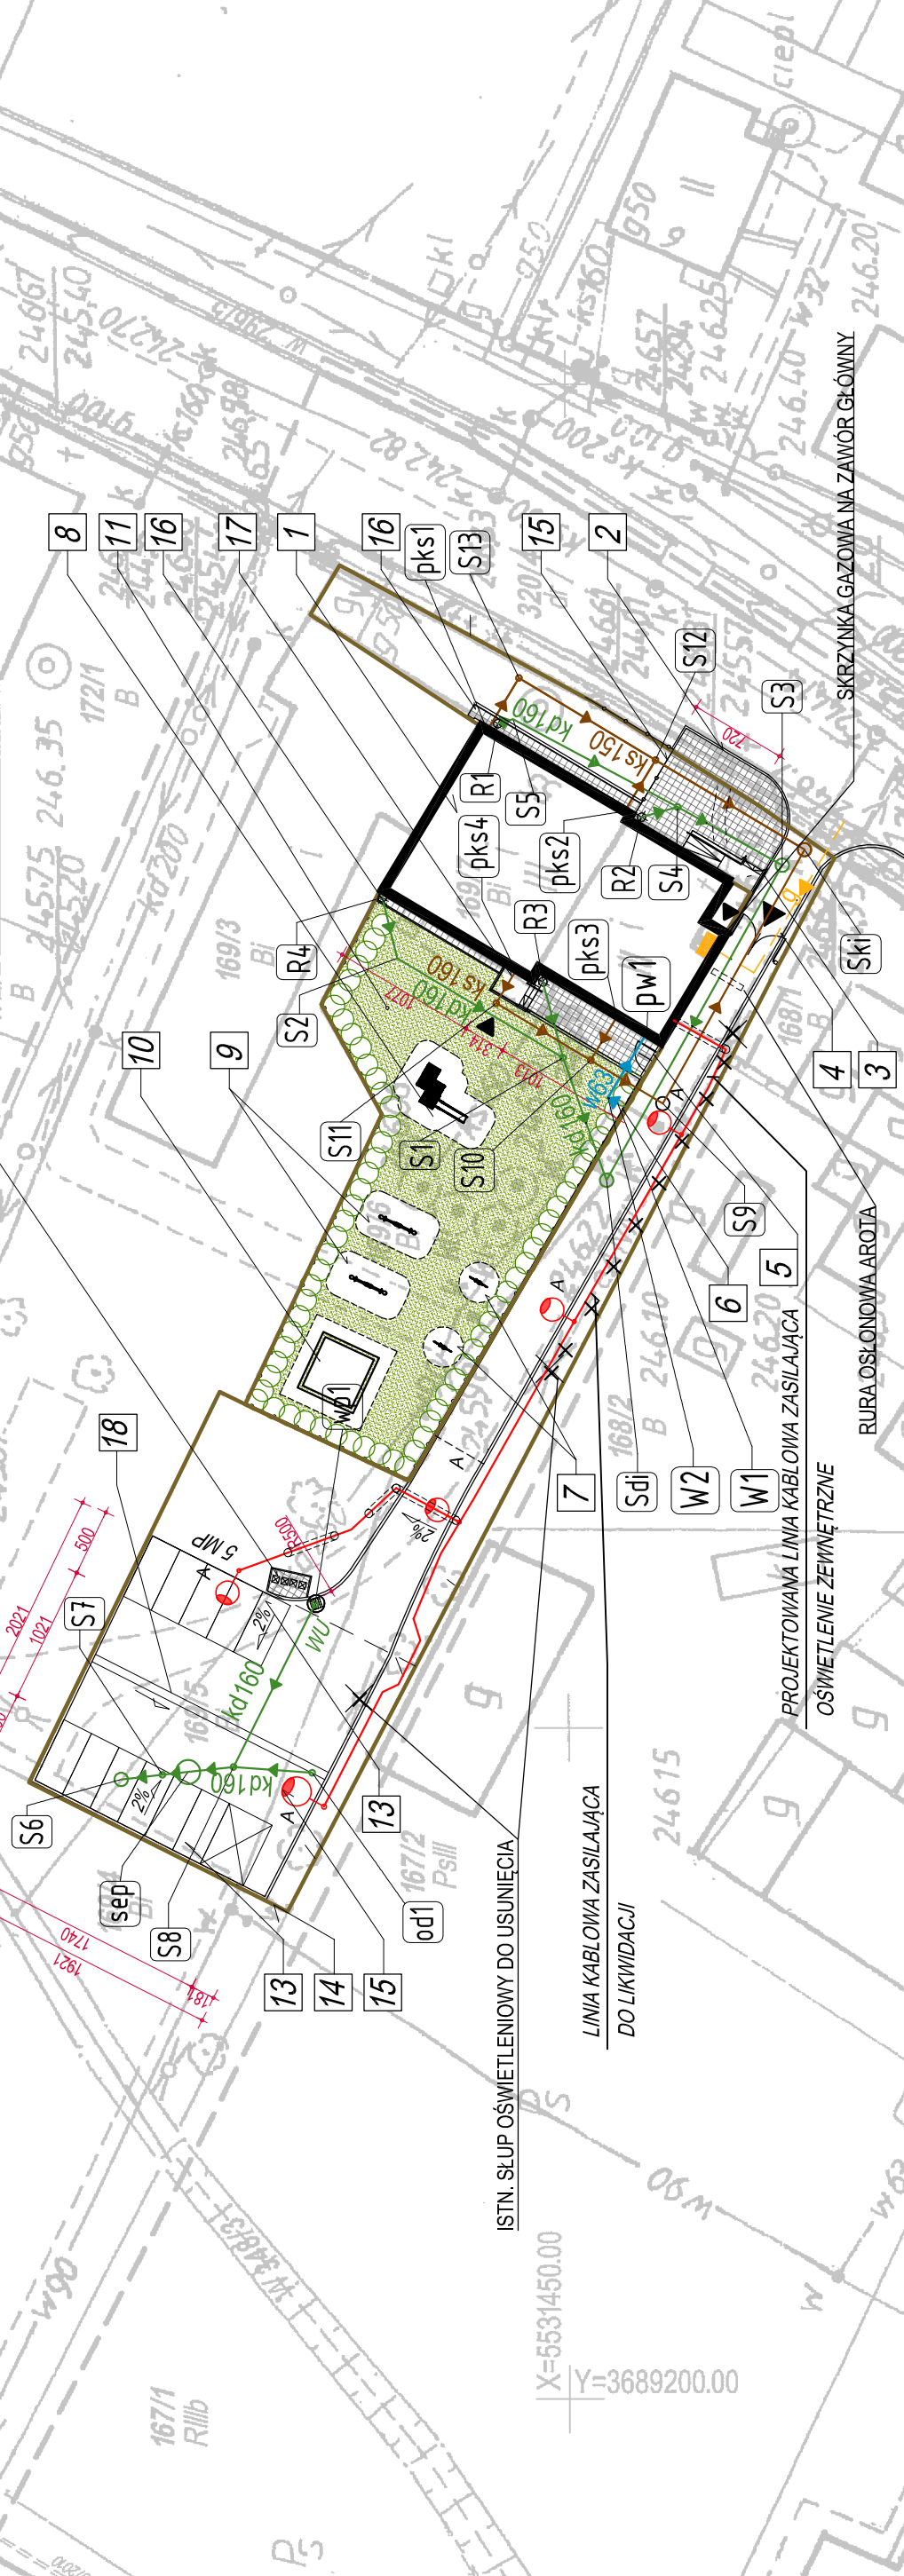

- 1 ISTNIEJĄCY BUDYNEK OBJĘTY OPRACOWANIEM
- 2 PROJEKTOWANE UTWARDZENIE Z KOSTKI BETON. W STREFIE WEJŚĆ.
- 3 PROJEKTOWANE TERENOWE SCHODY WYRÓWNAWCZE I POCHYLNA DLA NIEPEŁNOSPRAWNYCH
- 4 PROJEKTOWANA BRAMA WJAZDOWA
- 5 PROJEKTOWANA FURTKA DLA PIESZYCH
- 6 PROJEKTOWANY SZPALER ZIELENI
- 7 PROJEKTOWANY BUJAK SPRĘŻYNY (BUJ-MT ; BUJ-ZB)
- 8 URZĄDZENIE ZABAWOWE DLA DZIECI
- 9 PROJEKTOWANE HUŚTAWKI WAGOWE SPRĘŻYNOWE (HWG-05)
- 10 PROJEKTOWANA PIASKOWANICA DLA DZIECI
- 11 PROJEKTOWANA ZIELEŃ NISKA
- 12 PROJ. UTWARDZONY PLAC NA POJEMNIKI NA ODPADY STAŁE
- 13 PROJEKTOWANE MIEJSCA PARKINGOWE (12 M.P.)
- 14 PROJEKTOWANE OGRODZENIE Z SIATKI STAŁ. NA SŁUPACH STAŁ.
- 15 PROJEKTOWANA NAWIERZCHNIA UTWARDZONA KOMUNIK. KOŁOWEJ
- 16 PROJEKTOWANA OPASKA BETONOWA
- 17 PROJEKTOWANE SCHODY WYRÓWNAWCZE ELEMACJI TYLNEJ
- 18 PROJEKTOWANE ODWODNIENIE LINIOWE

PRACOWNIA PROJEKTOWA FIRMY ARCHIKON ROBERT KRYŚPIAK 58 - 100 Świdnica, ul. Armii Krajowej 29/9 tel.: 074 - 85- 20- 600 lub 604 - 560 -251, e-mail: biuro@archikon.net NIP: 884-154-62-33, Regon: 890647666		TYTUŁ PROJEKT ZAGOSPODAROWANIA TERENU			
DATA	07.2013	SKALA	1:500	NR RYSUNKU	PZT-01
TEMAT PRZEBUDOWA I TERMOIMODERNIZACJA BUDYNKU OŚWIATOWEGO W BYSTRZYCY DOLNEJ NR.55 Dz. nr. 169/6, 169/6, 169/7, 320br. Obręb 0004 Bystrzyca Dolna					
JEDNOSTKA PROJEKTOWA ARCHIKON ROBERT KRYŚPIAK ŚWIDNICA, ARMII KRAJOWEJ 29/9			STADIUM OPRACOWANIA PROJEKT ZAGOSPODAROWANIA TERENU		
INWESTOR GMINA ŚWIDNICA ul. Bartosza Głowackiego 4, 58-100 Świdnica					
ZESPÓŁ PROJEKTOWY	SPEC./NR UPRAWNIEN	DATA	PODPIS		
PROJEKTANT MR. INŻ. ARCH. ROBERT KRYŚPIAK	upr. nr. 57/DSOKK/2012	07.2013			
ASYSTENT PROJEKTANTA MR. INŻ. MARIUSZ WAŚKOWSKI	upr. nr. 108/DOS/10	07.2013			
ASYSTENT PROJEKTANTA MR. INŻ. MARIUSZ ZYGALANT	upr. nr. 379/DOS/10	07.2013			