


ZESTAWIENIE POMIESZCZEŃ PIWNICY			
Nr	Nazwa pomieszczenia	Posadzka	Powierzchnia [m <sup>2</sup> ]
0.1	Klatka schodowa	pos. beton.	4,37
0.2	Przedpokój	pos. beton.	2,08
0.3	WC	pl. ceram.	1,83
0.4	Pomieszczenie pomocnicze	pos. beton.	4,53
0.5	Pomieszczenie pomocnicze	pos. beton.	16,04
0.6	Pomieszczenie pomocnicze	pos. beton.	6,90
0.7	Pomieszczenie pomocnicze	pos. beton.	25,08
Razem powierzchnia netto			
w tym:			60,83
Powierzchnia użytkowa			1,83
Powierzchnia naziemna			6,45
Powierzchnia użytkowa			52,55

#### OZNACZENIA BRANŻY OGÓLNOBUDOWLANEJ

	Włazlenie
	Żwirrowanie
	Flizy murowe z cegły pełnej kl. 200/100 na zap. cementowo-wapniowej marki 10M/10
	Słupki lekkie w technologii suchej zabudowy

#### OZNACZENIA BRANŻY ELEKTRYCZNEJ

	Oprawa oświetleniowa ITCG IL7/3W/N/AT
	Producent: IN Technologie, Certified, CIBGP

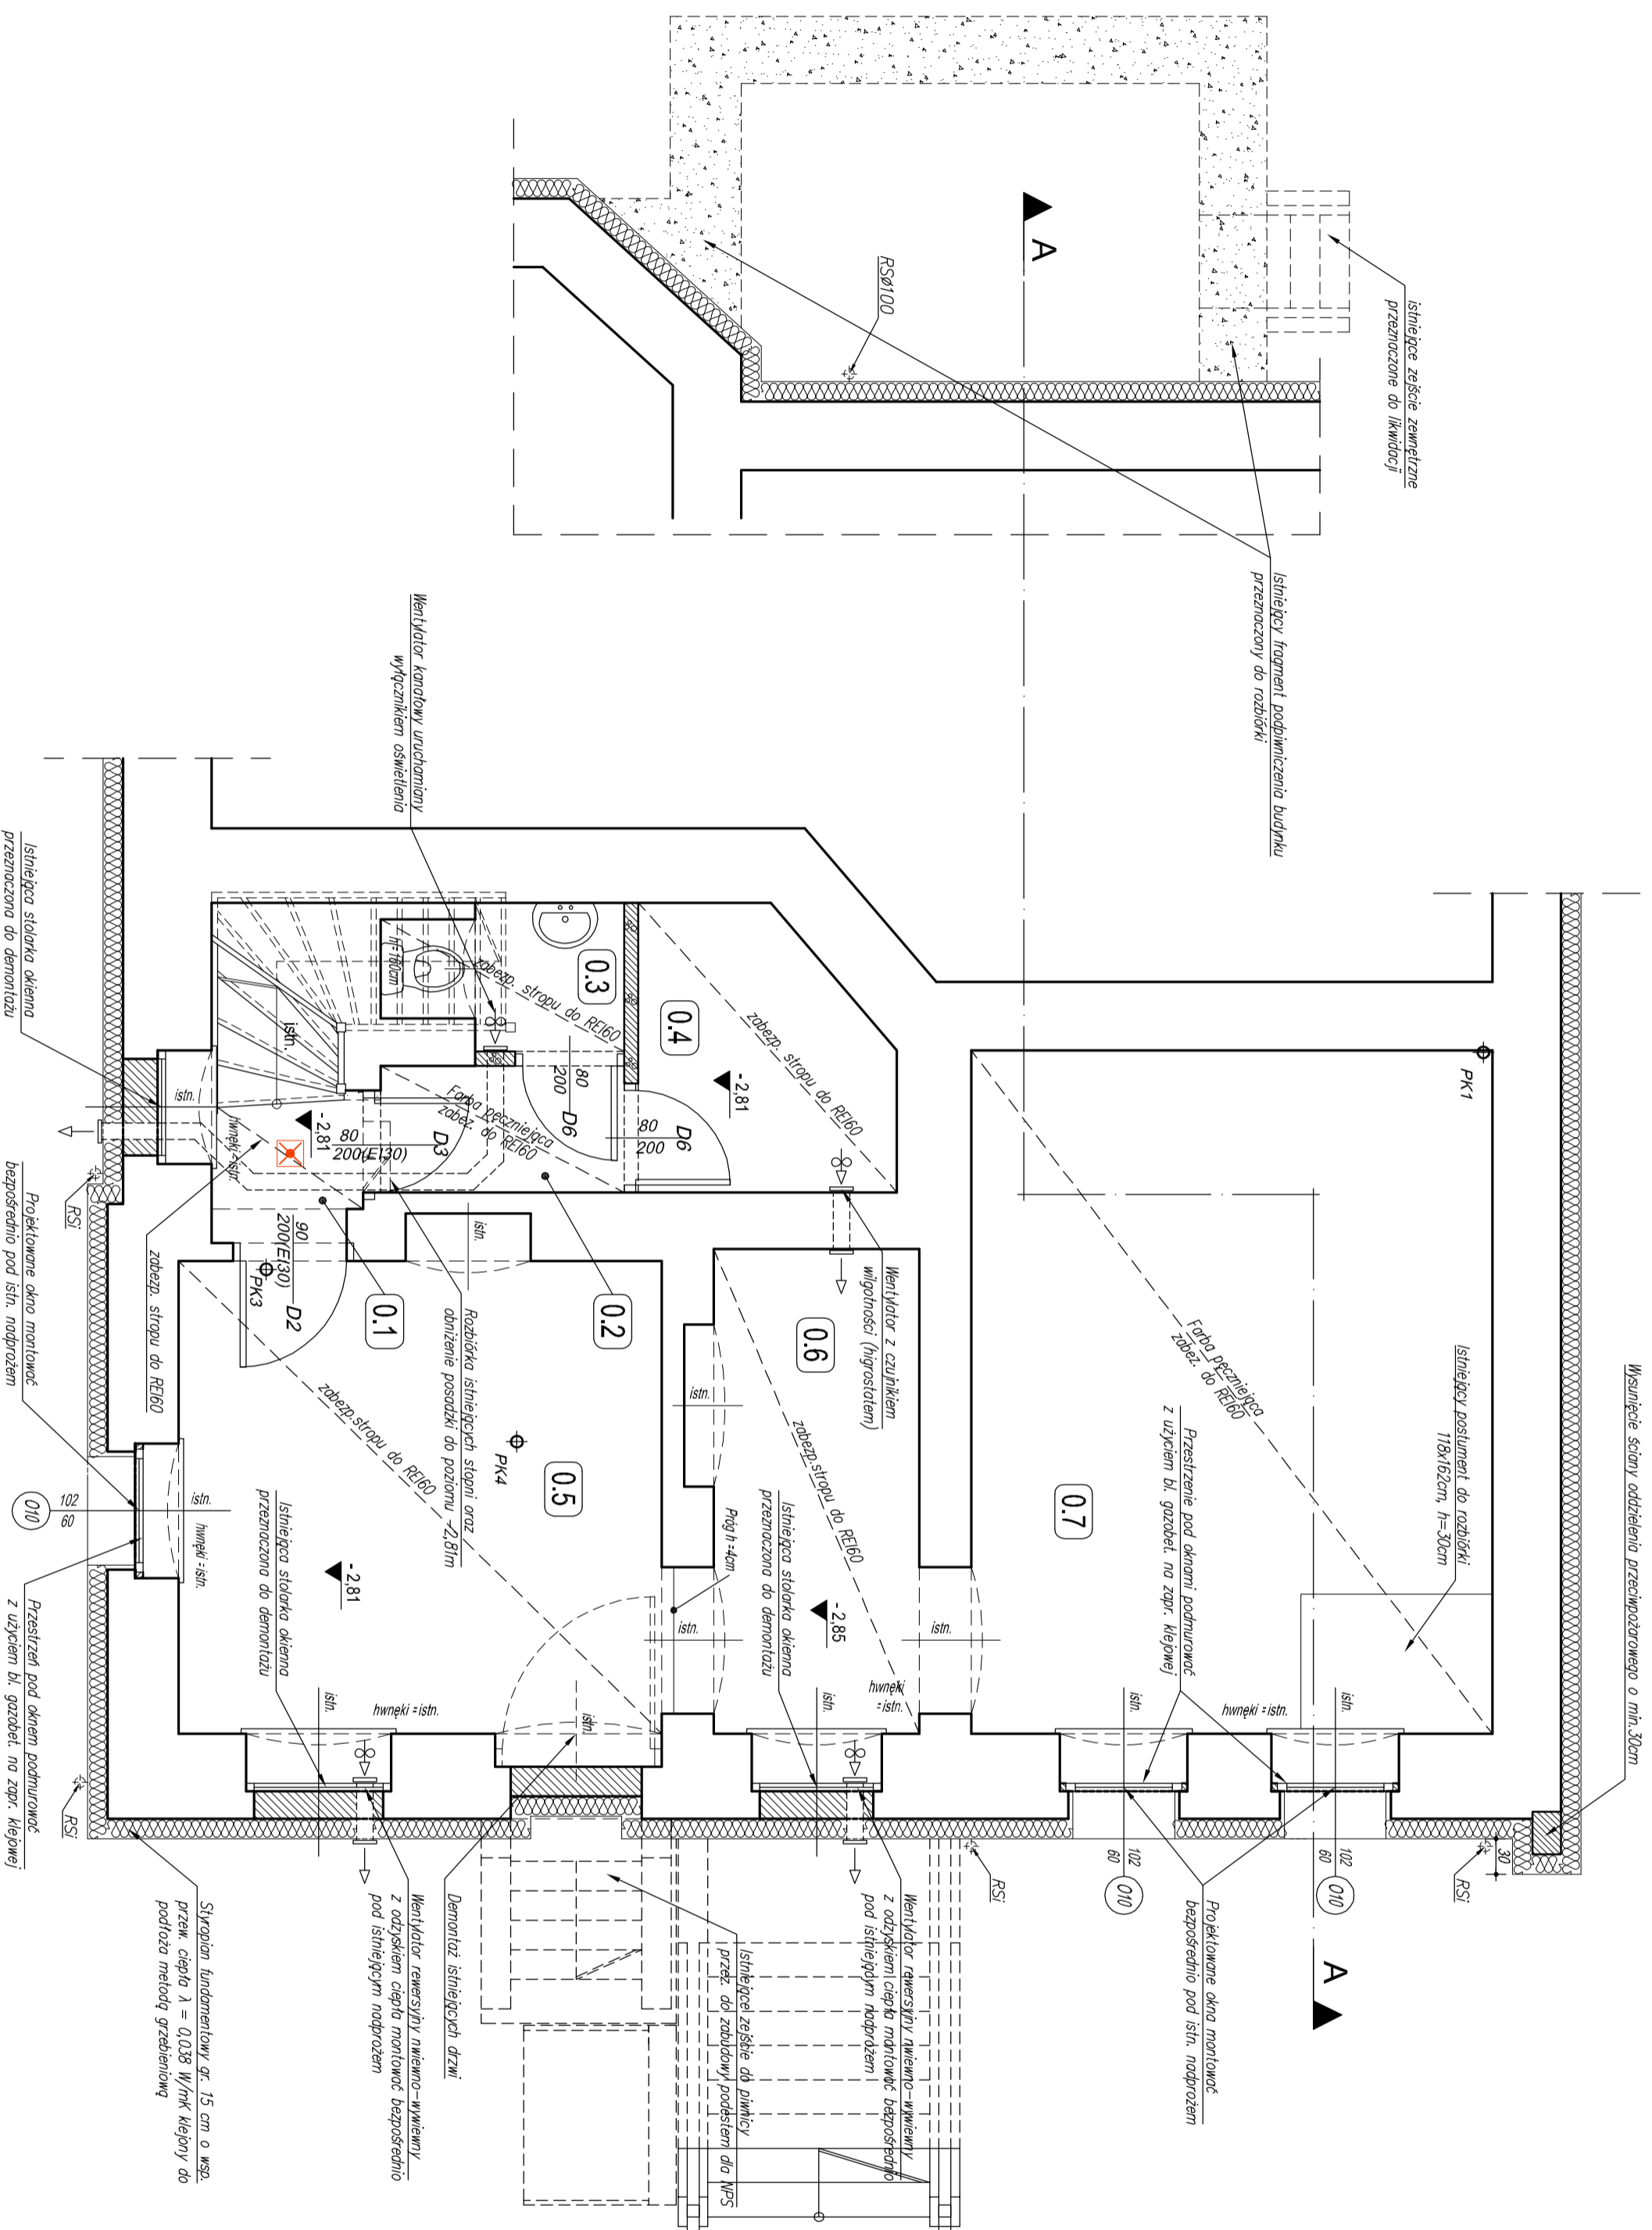

**ARCHIKON**  
**ROBERT KRYSPIAK**  
 58 - 100 Świdnica, ul. Armii Krajowej 299  
 tel.: 74 - 85 - 20 - 600 lub 604 - 560 - 251  
 e-mail: biuro@archikon.net  
 NIP: 884-154-62-33, Regon: 890647666

**A-03**

WZNAJMA LADZES ROBERTA BUCZALANIEGO  
**PRZEBUDOWA BUDYNKU**  
**WIELORODZINNEGO W PSZENNIE**  
 ul. Zadzusza 1, dz. nr 110, 122 Obręb Pszenno AM 5

### RZUT PIWNICY

STAZKA OPISOWANA	SKALA		
<b>PROJEKT BUDOWLANY</b>	<b>1:50</b>		
IMIĘ I NAZWISKO	SPEC./NR. UPRAWNIENI	DATA	PODS
PROJEKTANT			
mgr inż. arch. ROBERT KRYSPIAK	spec. architektura 57/DOSKOK/2012	12.2016	
OSOBY WSPÓLPRACUJĄCE			
mgr inż. ROBERT KRYSPIAK	spec. konstr. architektura 65/DOS/12	12.2016	
inż. JAROSŁAW DZIDEK	asystent projektanta	12.2016	
SPRAWOZDAJĄCY			
mgr inż. arch. MARIAN DRON	spec. architektura spec. konstr. architektura 27/0094	12.2016	
mgr inż. JAROSŁAW MŁAK	spec. konstr. architektura 188/DOS/13	12.2016	